
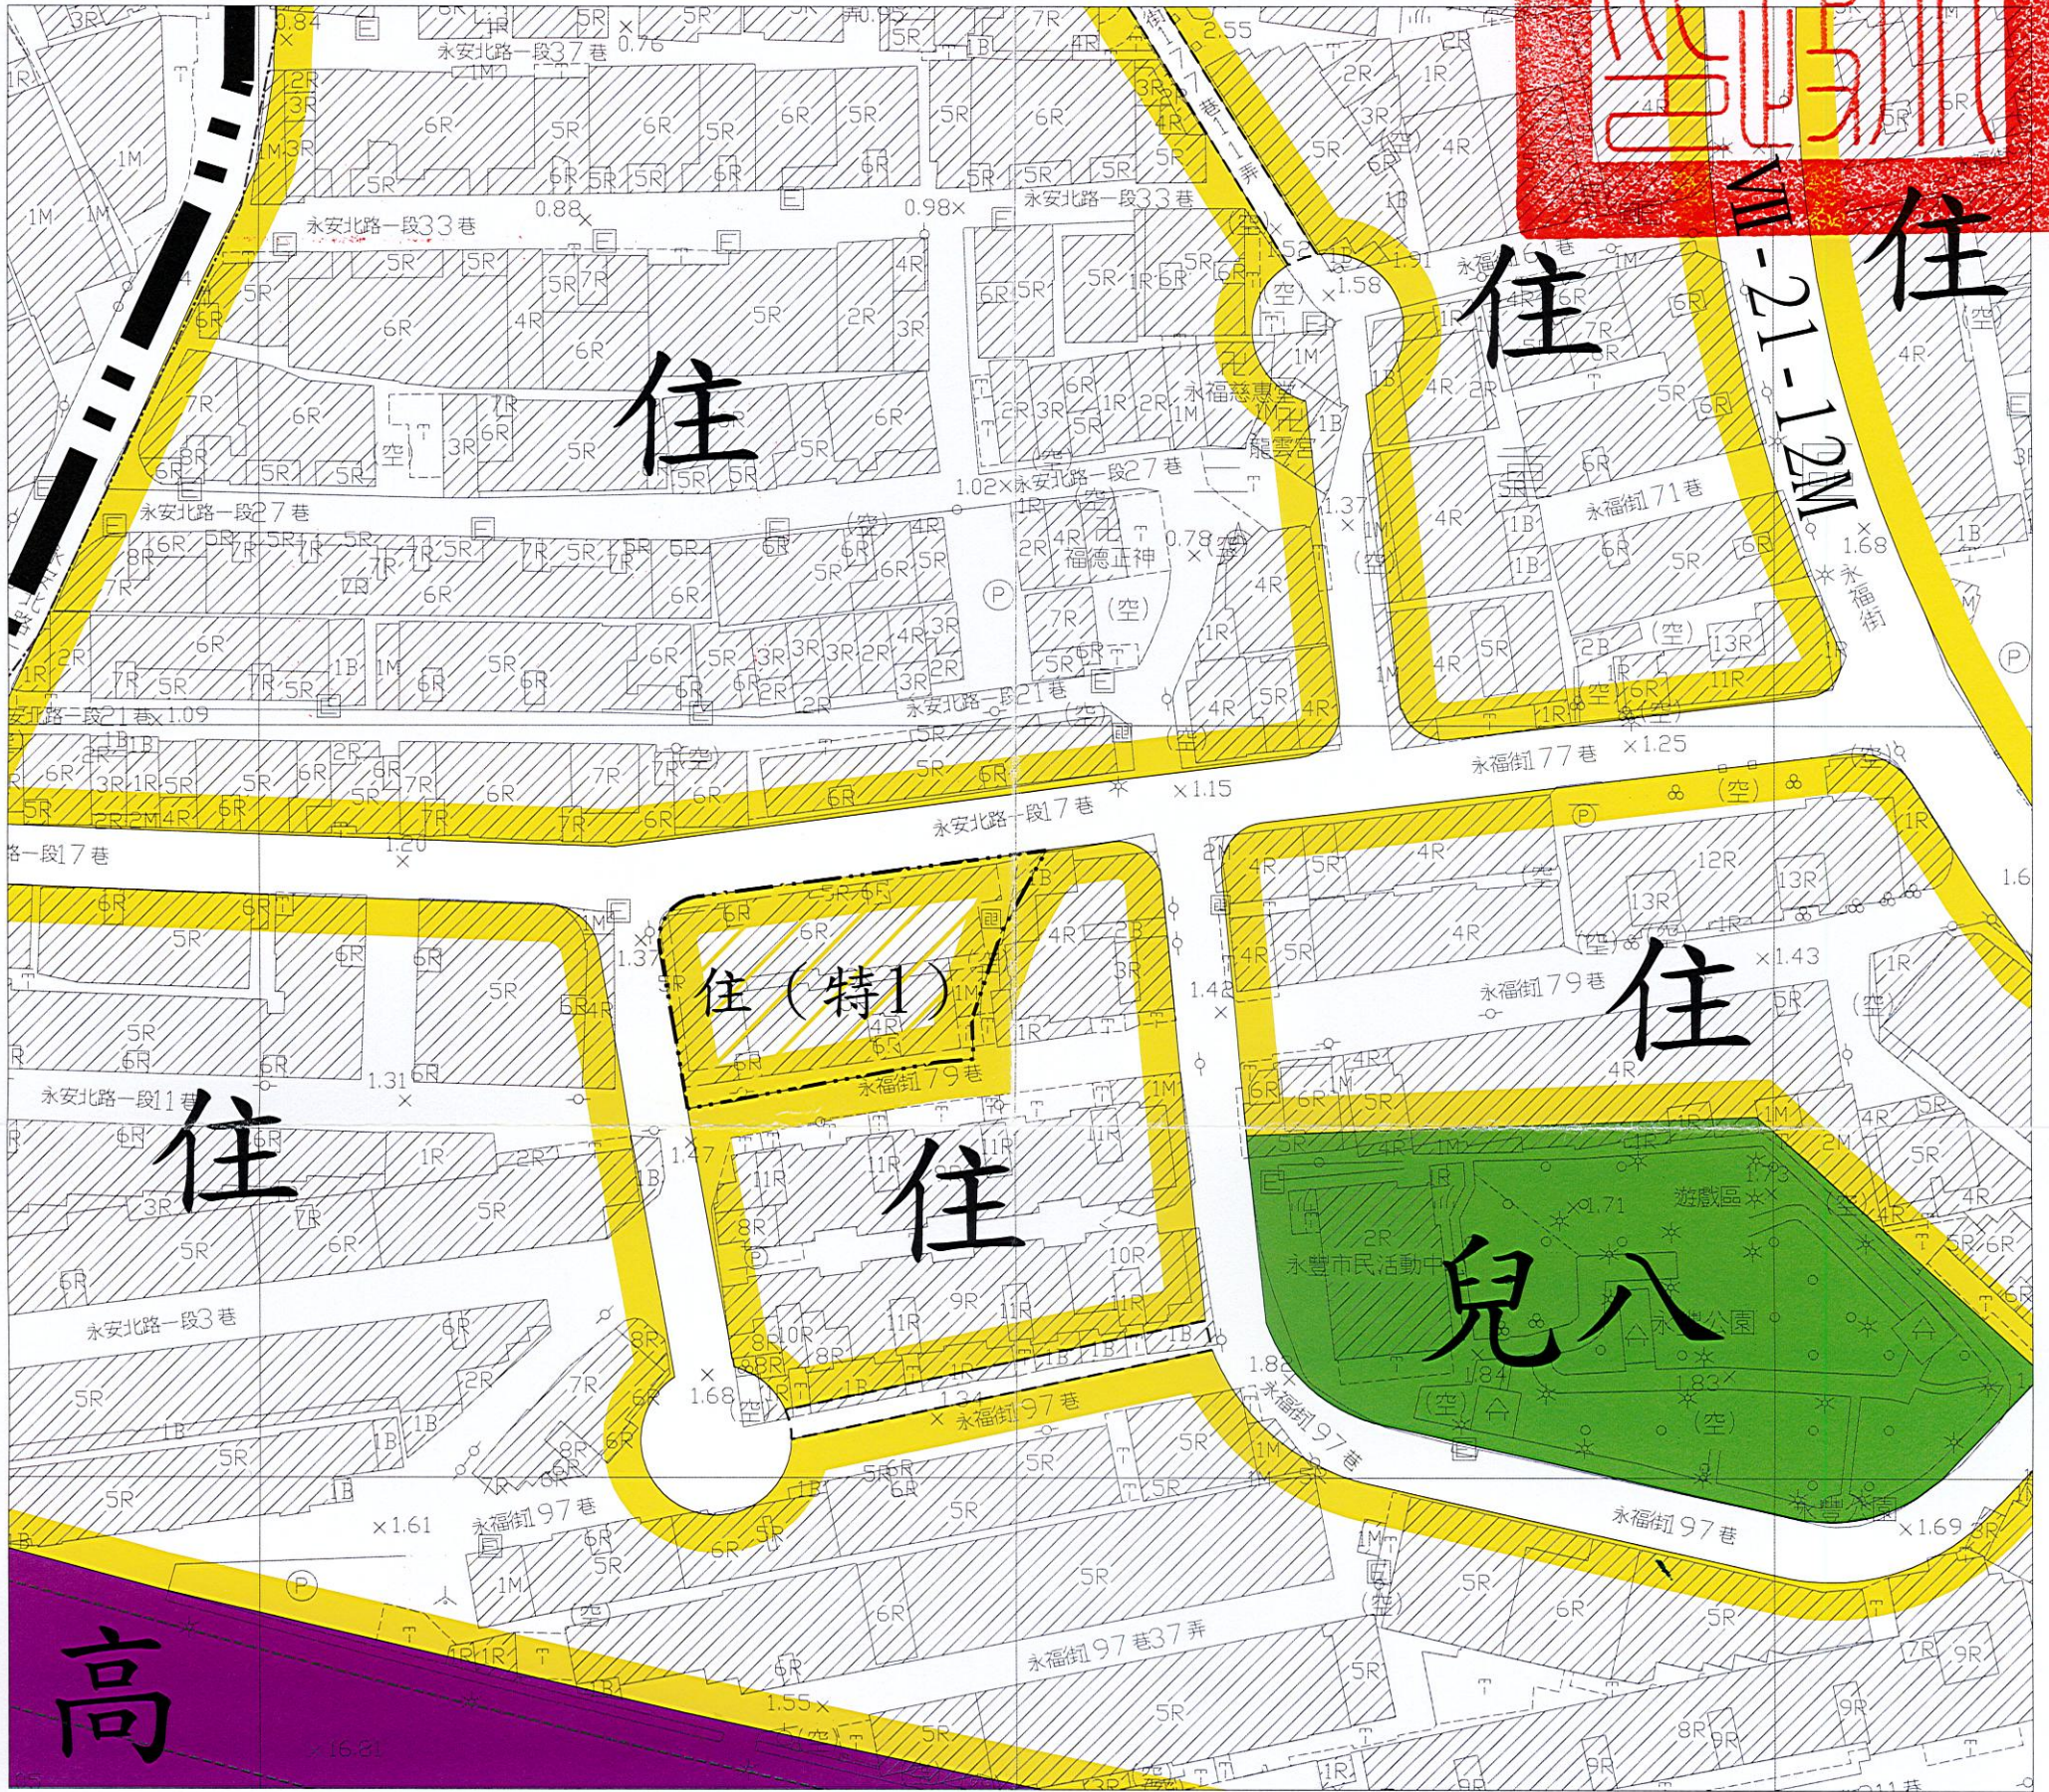


# 公開展覽

## 重慶都市計畫細部計畫 (配合新北市加速推動 都市危險建築物重建專案計畫) (部分住宅區為住宅區 (特1)) (永安段2175地號土地) 圖

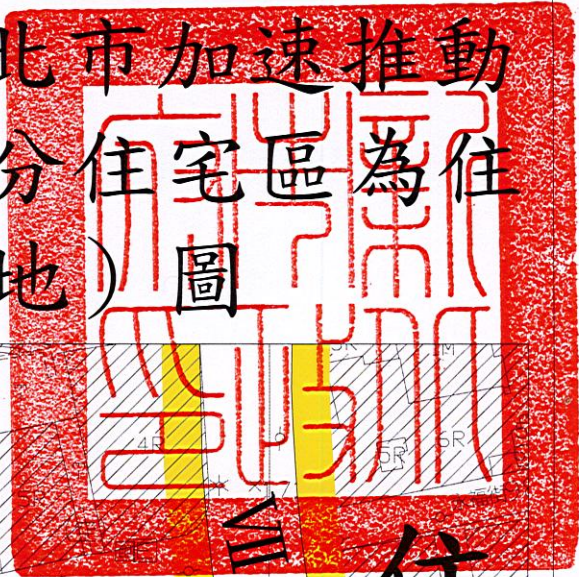

註：1. 實際變更範圍為三重區永安段2175地號土地。  
2. 凡本計畫未指明變更部分，均應以原計畫為準。

區位	圖例	指北針
	<ul style="list-style-type: none"> <li> 住宅區</li> <li> 兒童遊樂場用地</li> <li> 高速公路用地</li> <li> 道路用地</li> <li> 人行步道用地</li> </ul>	
	<p>變更圖例</p> <ul style="list-style-type: none"> <li> 變更範圍</li> <li> 變更住宅區為住宅區 (特1)</li> </ul>	<p>比例尺</p>