



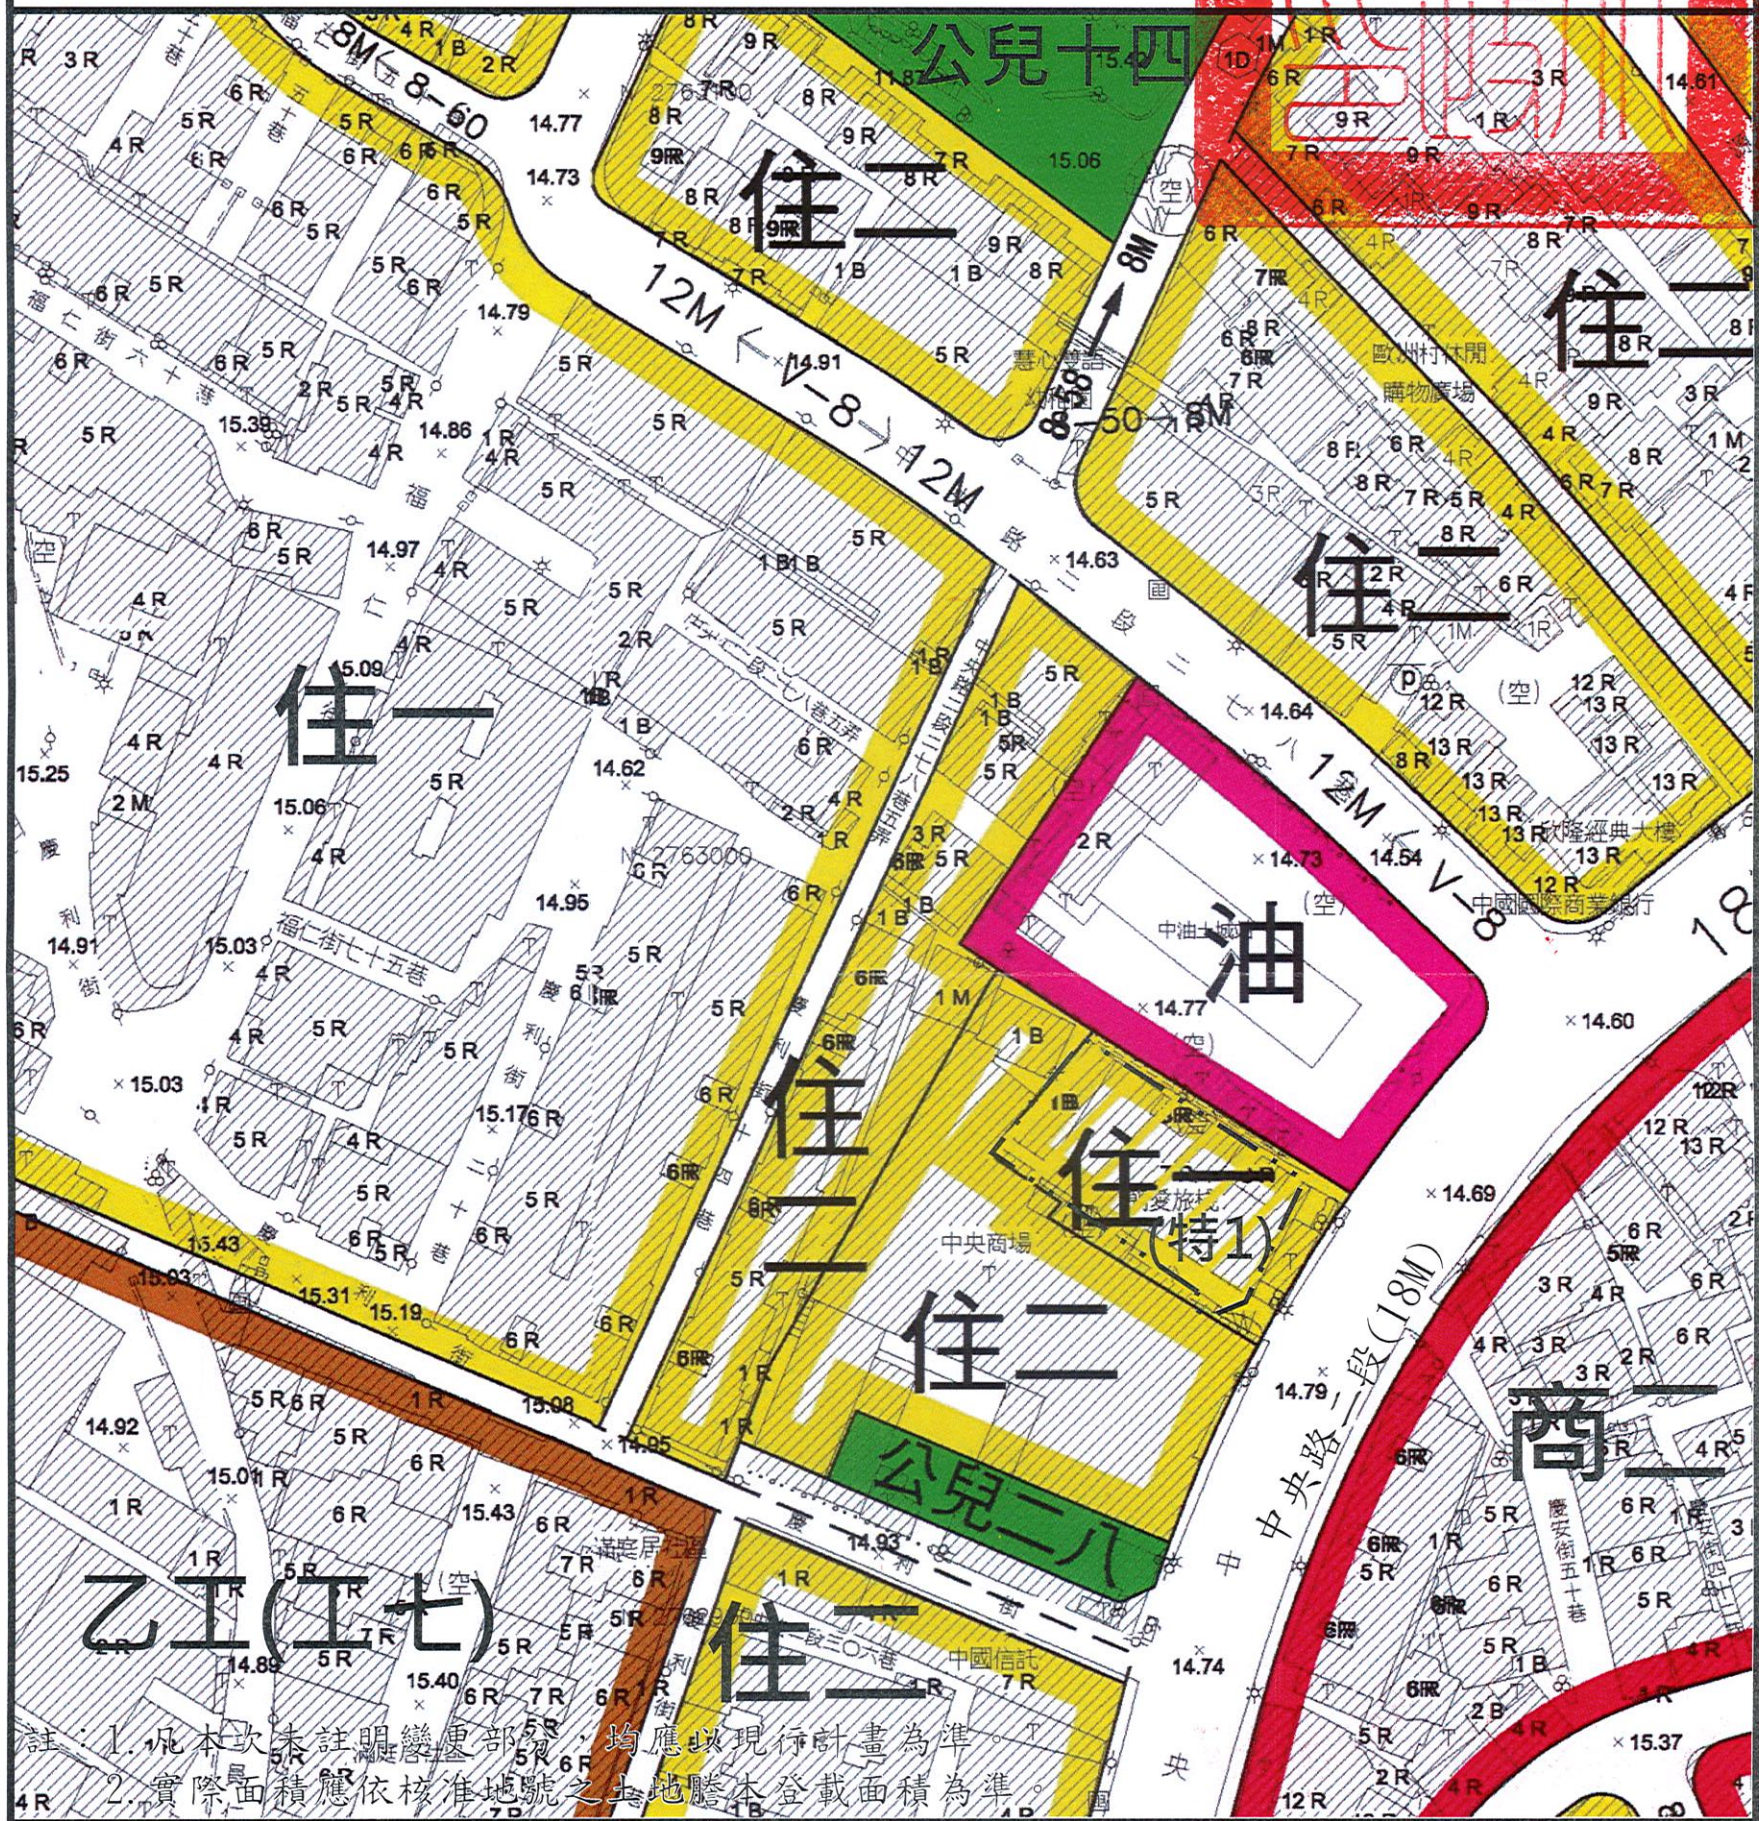

公開展覽

變更土城細部計畫(配合新北市加速推動都市危險建築物重建專案計畫)(土城段572地號1筆土地)圖

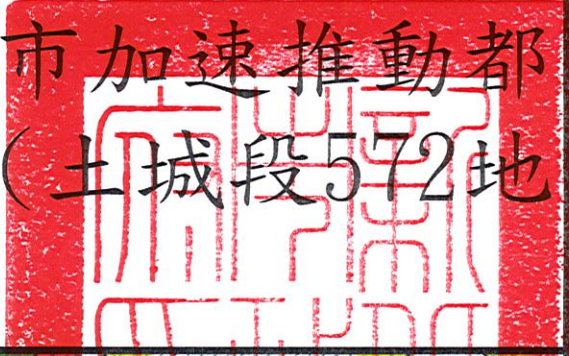

註：1. 凡本次未註明變更部分，均應以現行計畫為準。
 2. 實際面積應依核准地號之土地謄本登載面積為準。

區位	圖例	指北針
	<p> 住一 第一種住宅區 商二 第二種商業區 乙工 乙種工業區 油 加油站專用區 住二 第二種住宅區 公兒 鄰里公園兼兒童遊樂場用地 道路用地 人行步道用地 變更第一種住宅區為第一種住宅區(特1) 計畫範圍線 </p>	<p> 指北針  比例尺 Scale= 1 : 1000 </p>