
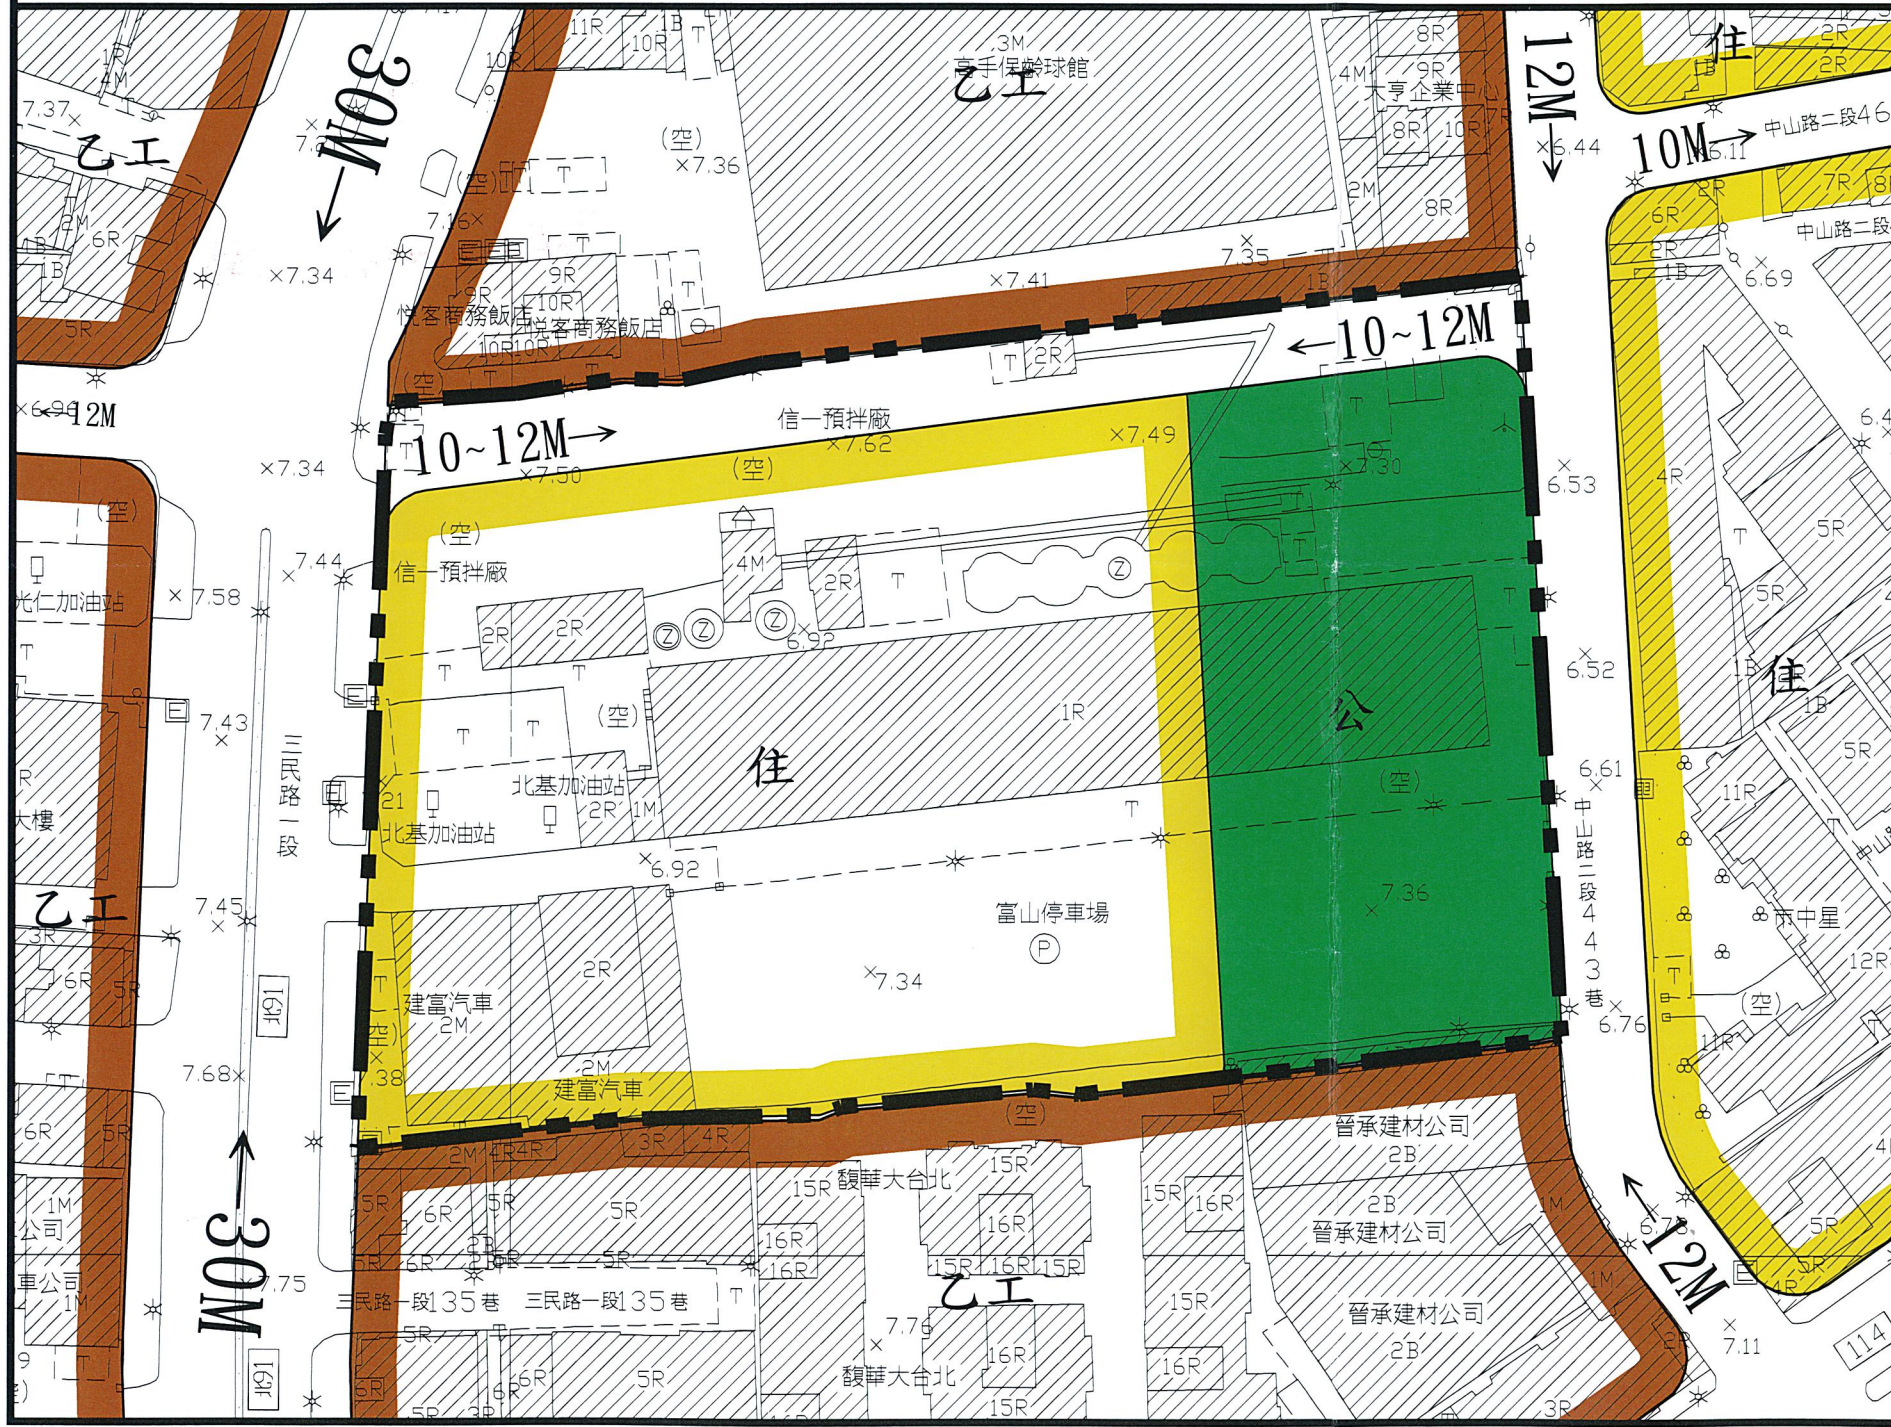


# 核定實施

## 擬定板橋都市計畫(埔墘段12地號等4筆土地)細部計畫圖

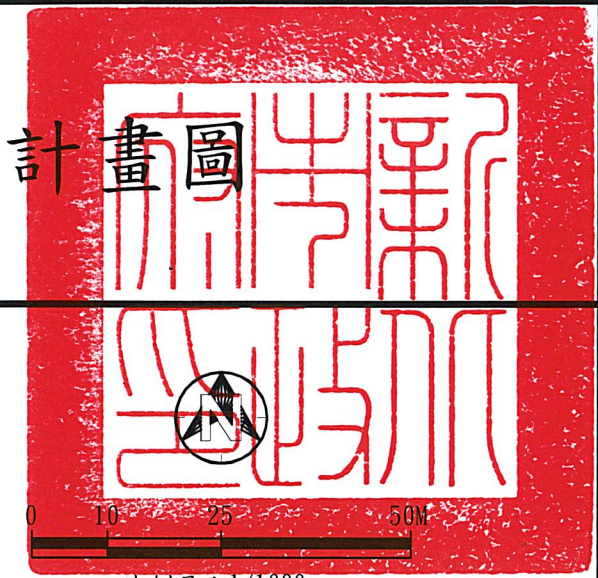

### 圖例：

- 住宅區
- 乙種工業區
- 公園用地
- 道路用地
- 計畫範圍線

註一：本次計畫範圍：新北市板橋區埔墘段12、12-3、12-9及12-10地號。  
 註二：道路截角應依新北市建築管理規則第17條規定辦理。