


變更土城都市計畫(暫緩發展區及附近地區)  
細部計畫(配合市地重劃開發)  
(部分第二種住宅區為排水溝用地)圖

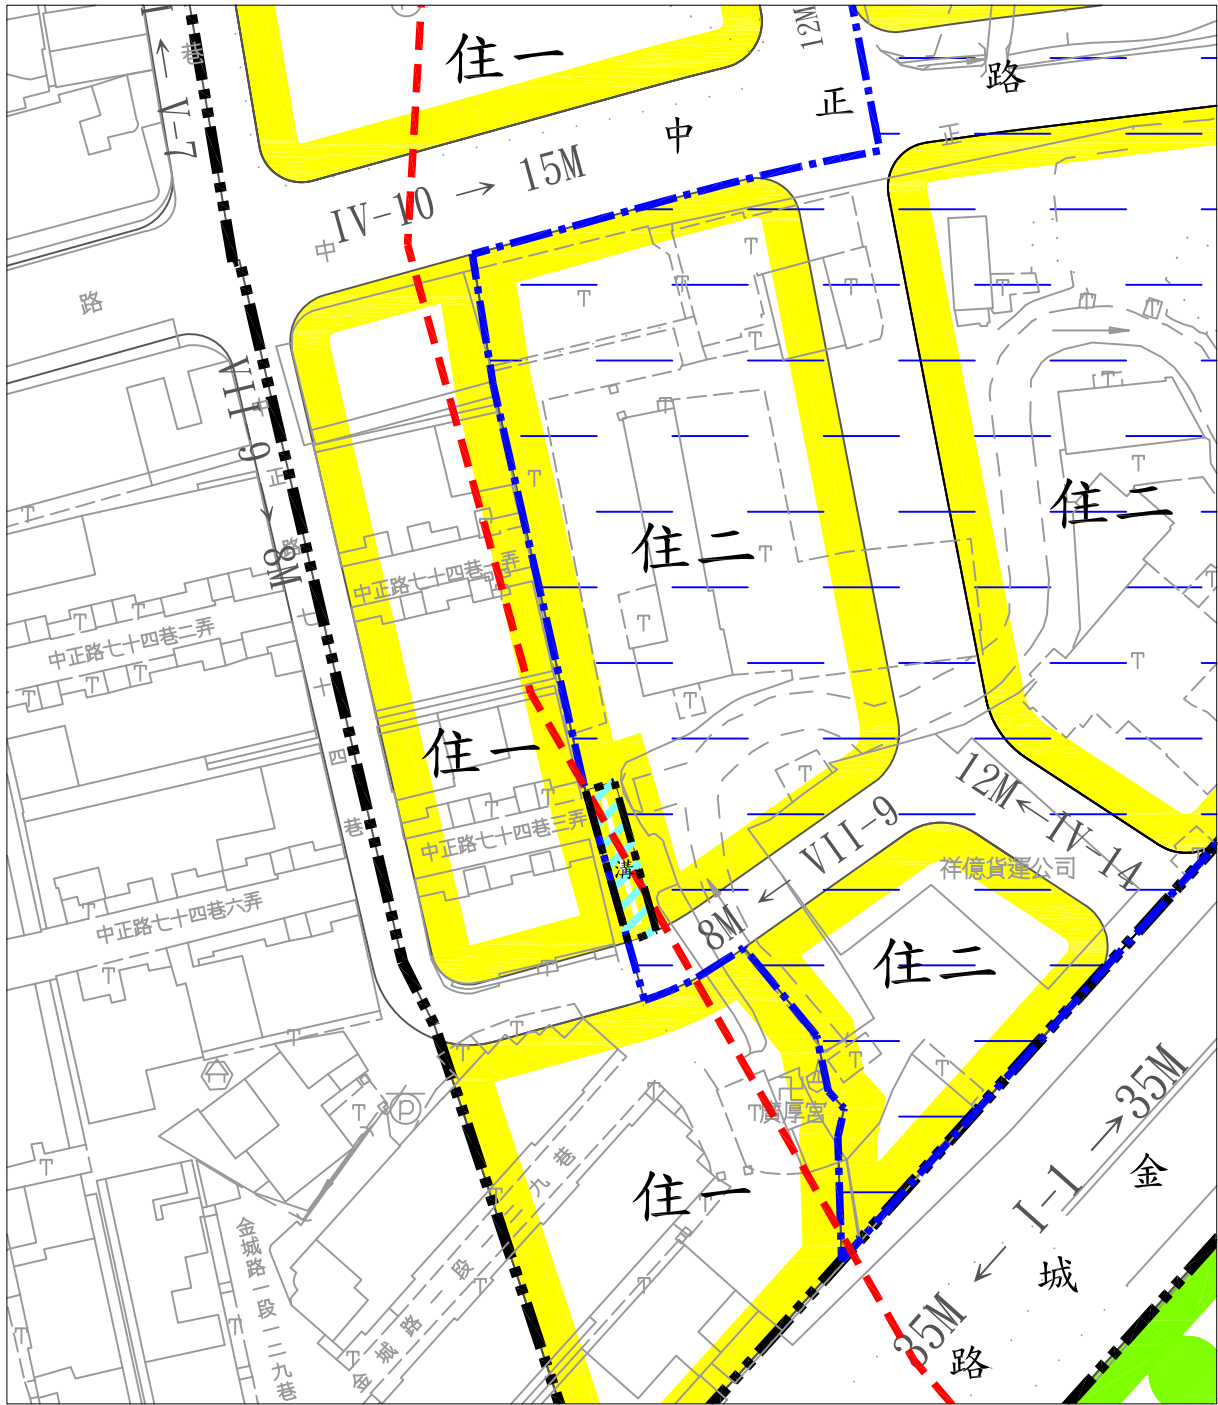

計畫圖例：


- 住一 第一種住宅區
- 住二 第二種住宅區
- 保護區
- 道路用地
- 細部計畫範圍線

- 市地重劃區範圍線
- 暫緩發展區範圍線
- 市地重劃區範圍
- 本次變更範圍線

變更圖例：

- 溝 變更第二種住宅區為排水溝用地

註：1. 凡未指明變更部分，均應以原都市計畫為準。  
2. 暫緩發展區區界附近之合法建物，可不參與市地重劃，其範圍應以使用執照所載地籍資料為準。  
3. 本計畫道路之截角，除1之1號道路外，應依新北市建築管理規則規定辦理。

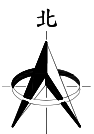

比例尺：1/1000