


變更大漢溪北都市計畫（第一階段） （五股地區部分乙種工業區為河川區）圖

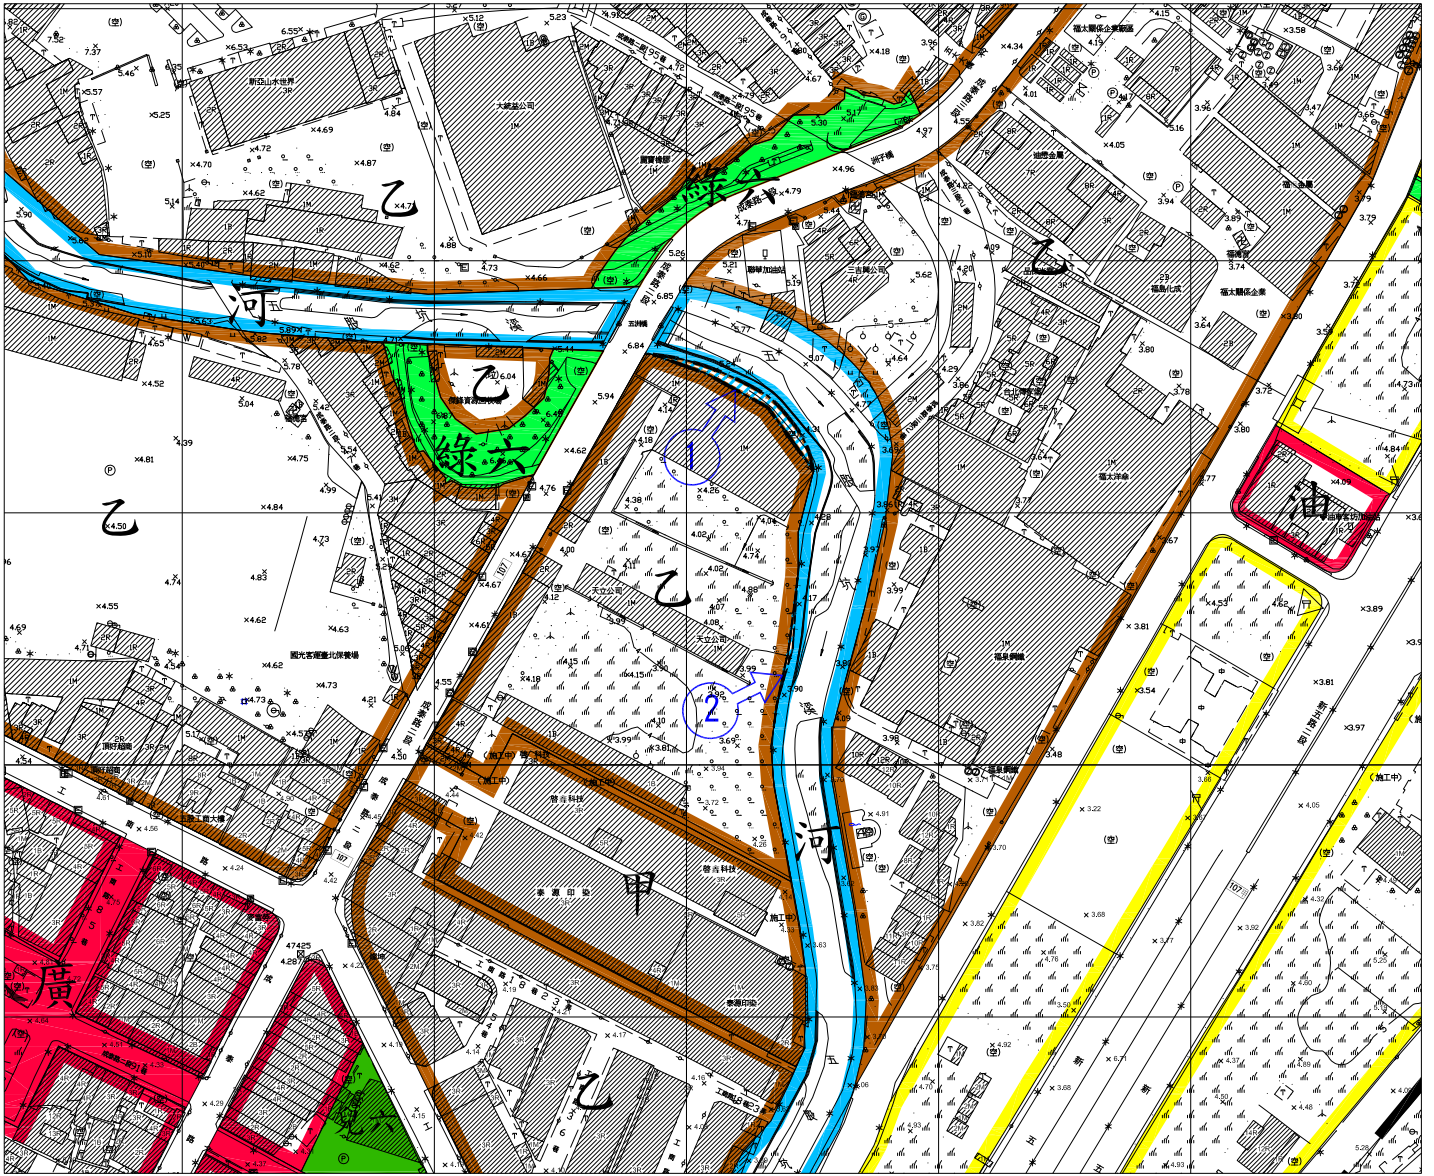

圖例

- 住宅區
- 商業區
- 甲種工業區
- 乙種工業區
- 河川區
- 加油站專用區

- 人廣 人行廣場用地
- 兒 兒童遊樂場用地
- 綠 綠地用地

變更圖例

- 河 變更乙種工業區為河川區