


變更三峽都市計畫（電信事業土地專案通盤檢討）圖

2758600

2758500

2758400

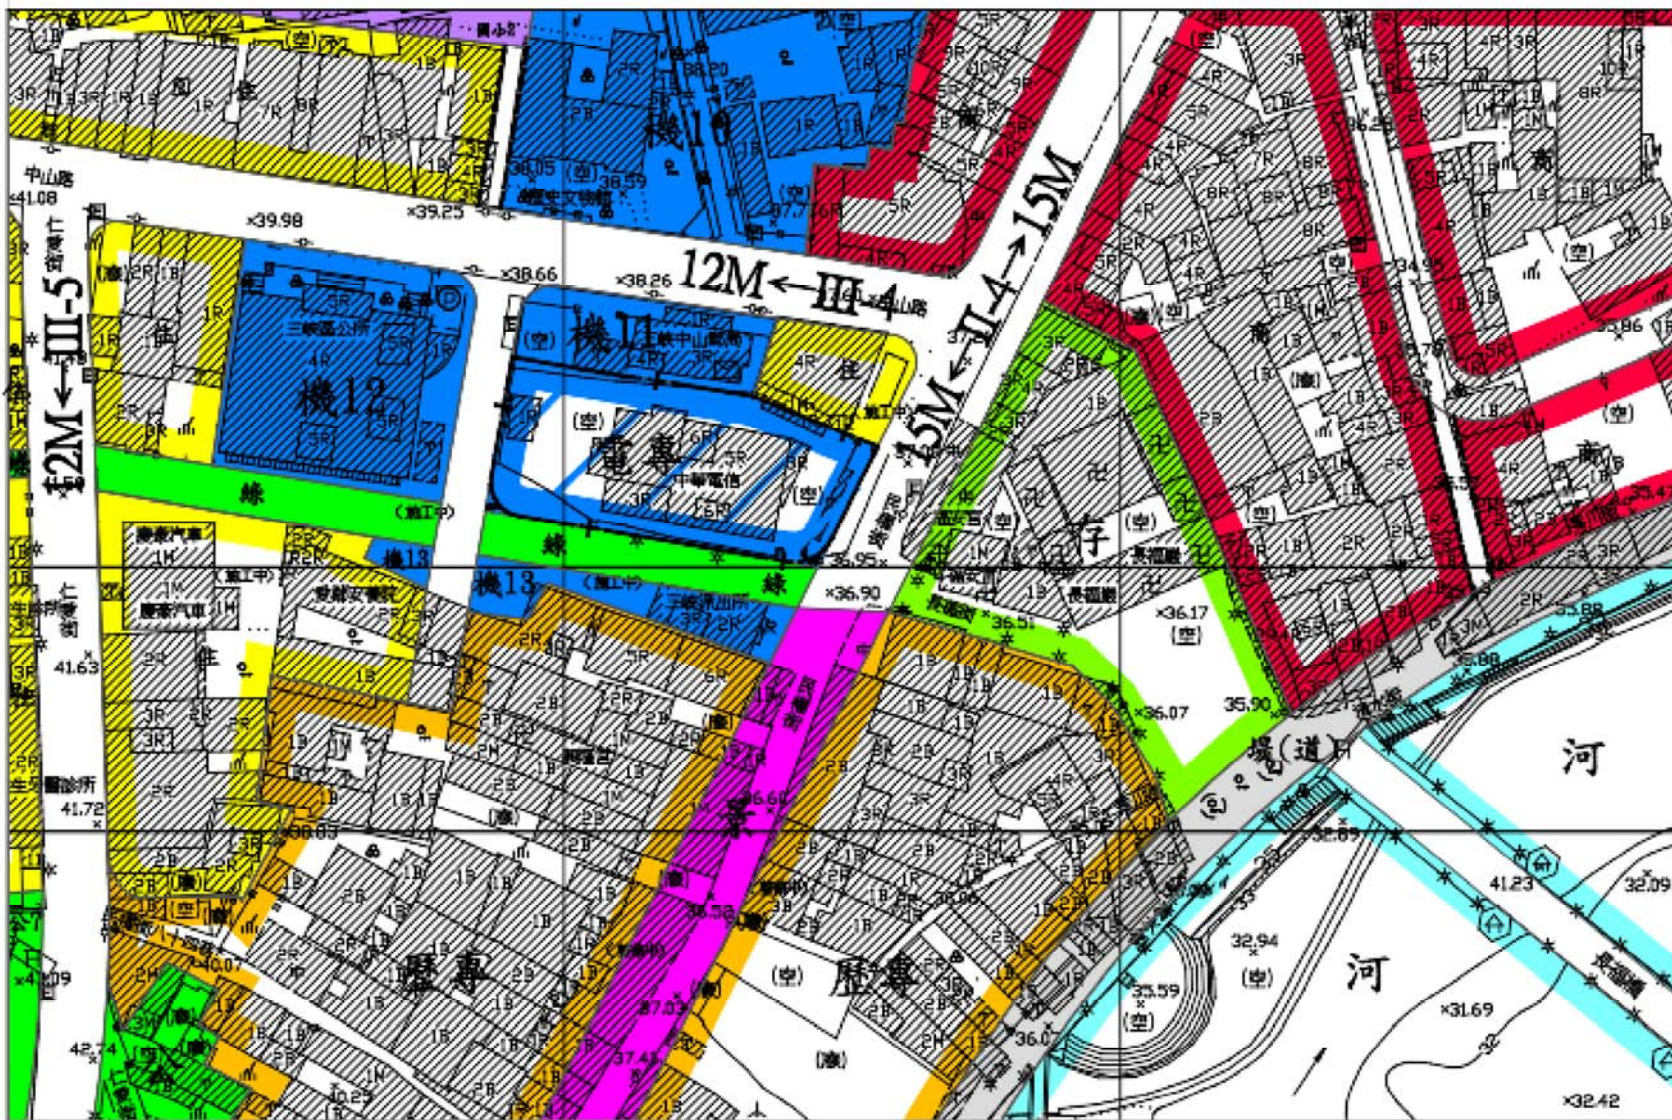

287200

287300

287400

287500

圖例

- | | | | |
|-----|-----------|-----------|-------|
| 住宅區 | 歷史風貌特定專用區 | 綠地 | 變更範圍線 |
| 商業區 | 機關用地 | 景觀道路用地 | |
| 保存區 | 學校用地(國小) | 堤防用地兼道路用地 | |
| 河川區 | 公園用地 | 道路用地 | |
| | | | |

變更圖例

變更機關用地為電信專用區(不得為都市計畫法臺灣省施行細則第30條之1第1項第5款使用)

註：1. 變更範圍以三峽區民權段569、570地號為準。
2. 本次檢討未指明變更部分，應以原計畫為準。



比例尺：一千分之一