


變更土城(頂埔地區)都市計畫(配合捷運三鶯線建設計畫)(部分住宅區為捷運開發區)圖

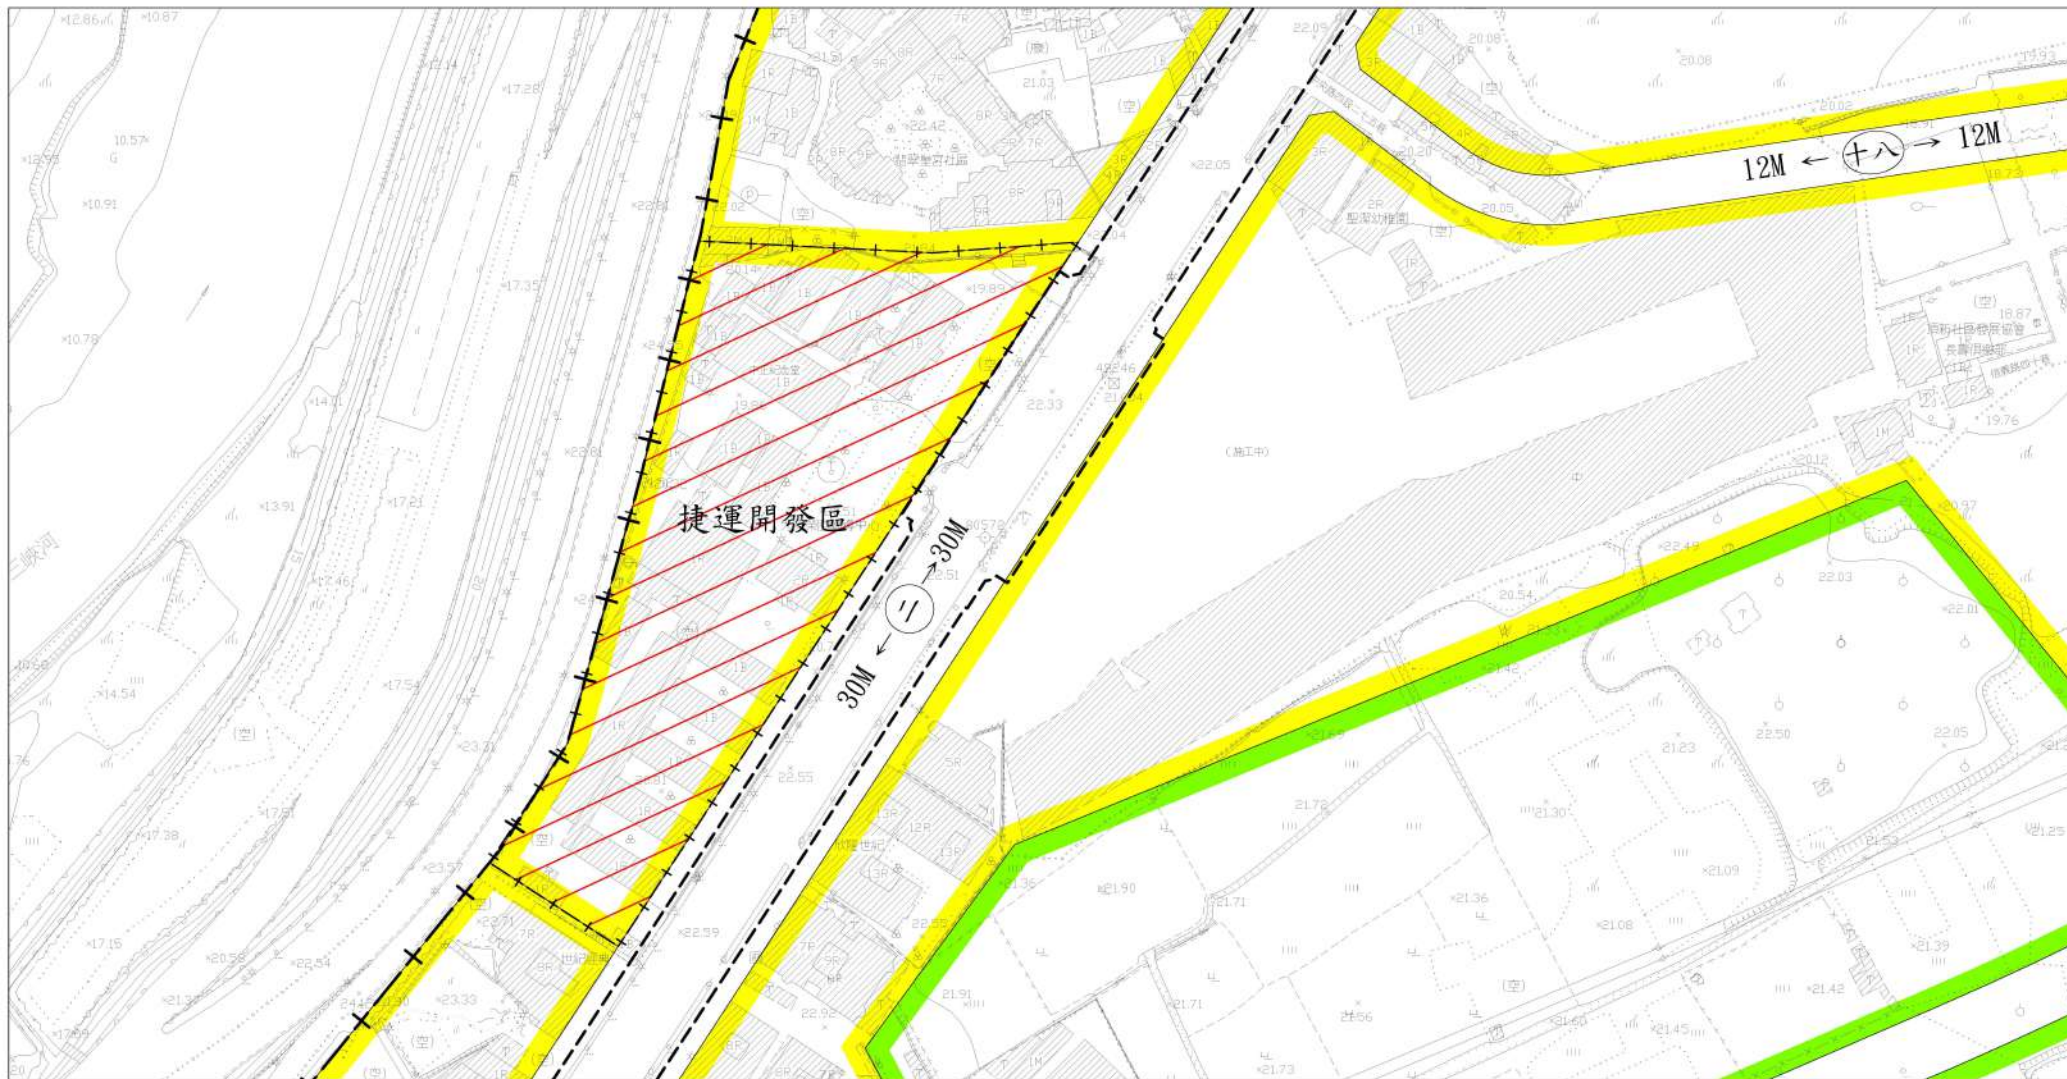

圖例

- | | | |
|-----|--------|----------|
| 住宅區 | 道路用地 | 捷運路線高架穿越 |
| 農業區 | 人行步道用地 | 主要計畫範圍線 |

變更圖例

- | |
|-------------|
| 變更住宅區為捷運開發區 |
| 變更範圍 |

註：

1. 本計畫未註明變更部分均以原計畫為準。
2. 本次變更面積依實際分割面積為準。



比例尺：一千分之一