


變更臺北港特定區計畫主要計畫(交通服務用地為港埠專用區)圖

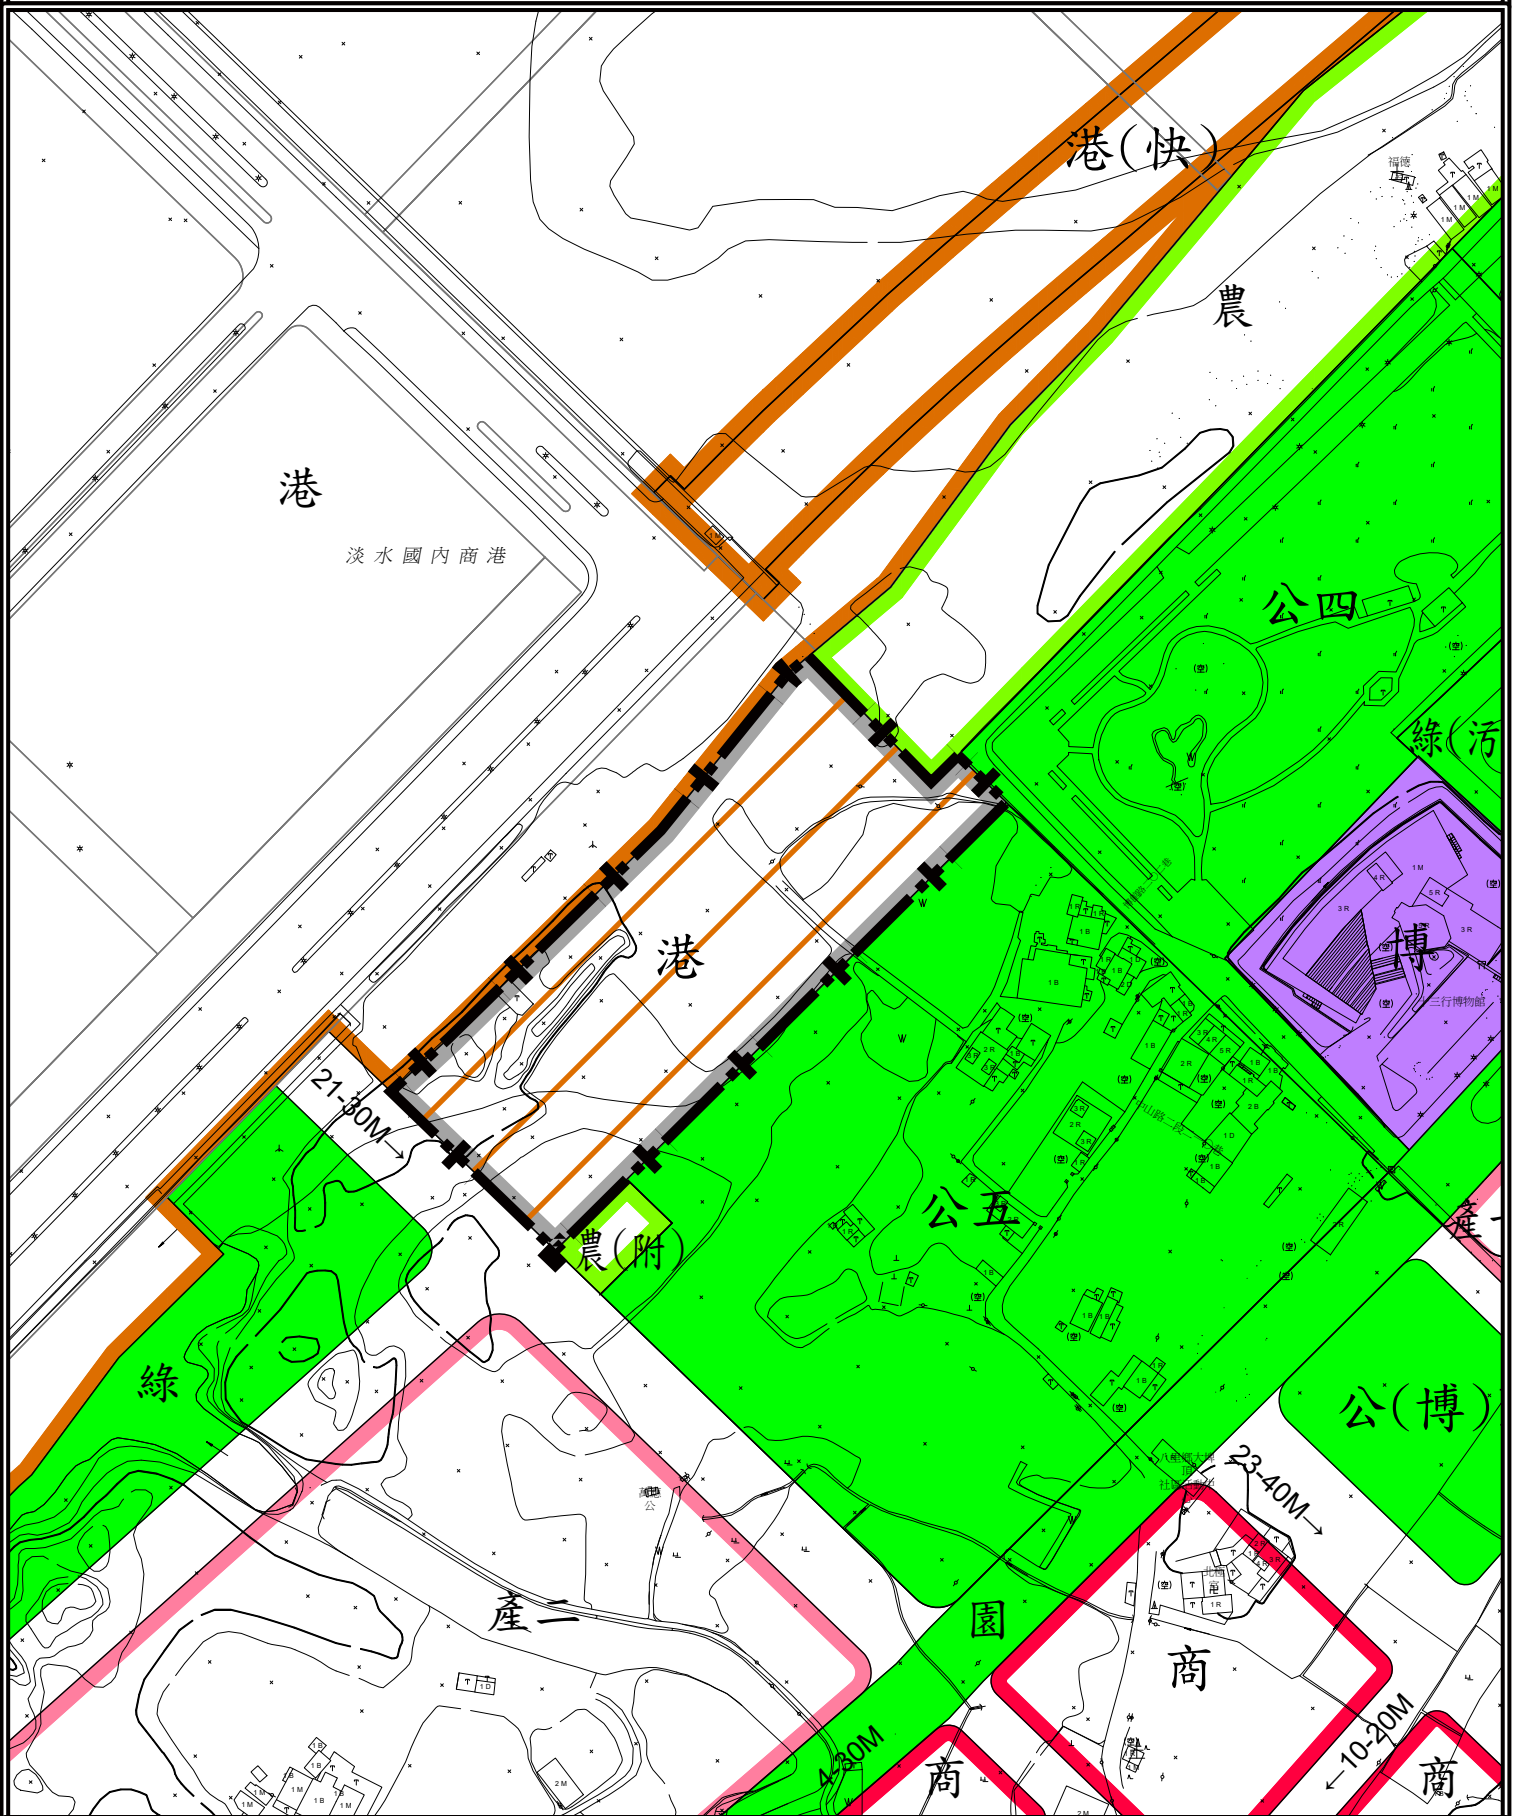

圖例

- 港 港埠專用區
- 港(快) 港埠專用區(兼供快速道路使用)
- 產一 第一種產業專用區
- 產二 第二種產業專用區
- 商 商業區

- 農 農業區
- 農(附) 農業區(附帶條件)
- 博 博物館用地
- 公 公園用地
- 公(博) 公園用地(兼供博物館用地)

- 園道用地
- 綠 綠地用地
- 綠(污) 綠地兼污水處理廠用地
- 道路用地
- 變更範圍

變更圖例

- 變更交通服務用地為港埠專用區



比例尺：三千分之一