


變更大漢溪北都市計畫(第一階段)(五股地區部分農業區、河川區為工商綜合專用區、生態綠地用地)圖

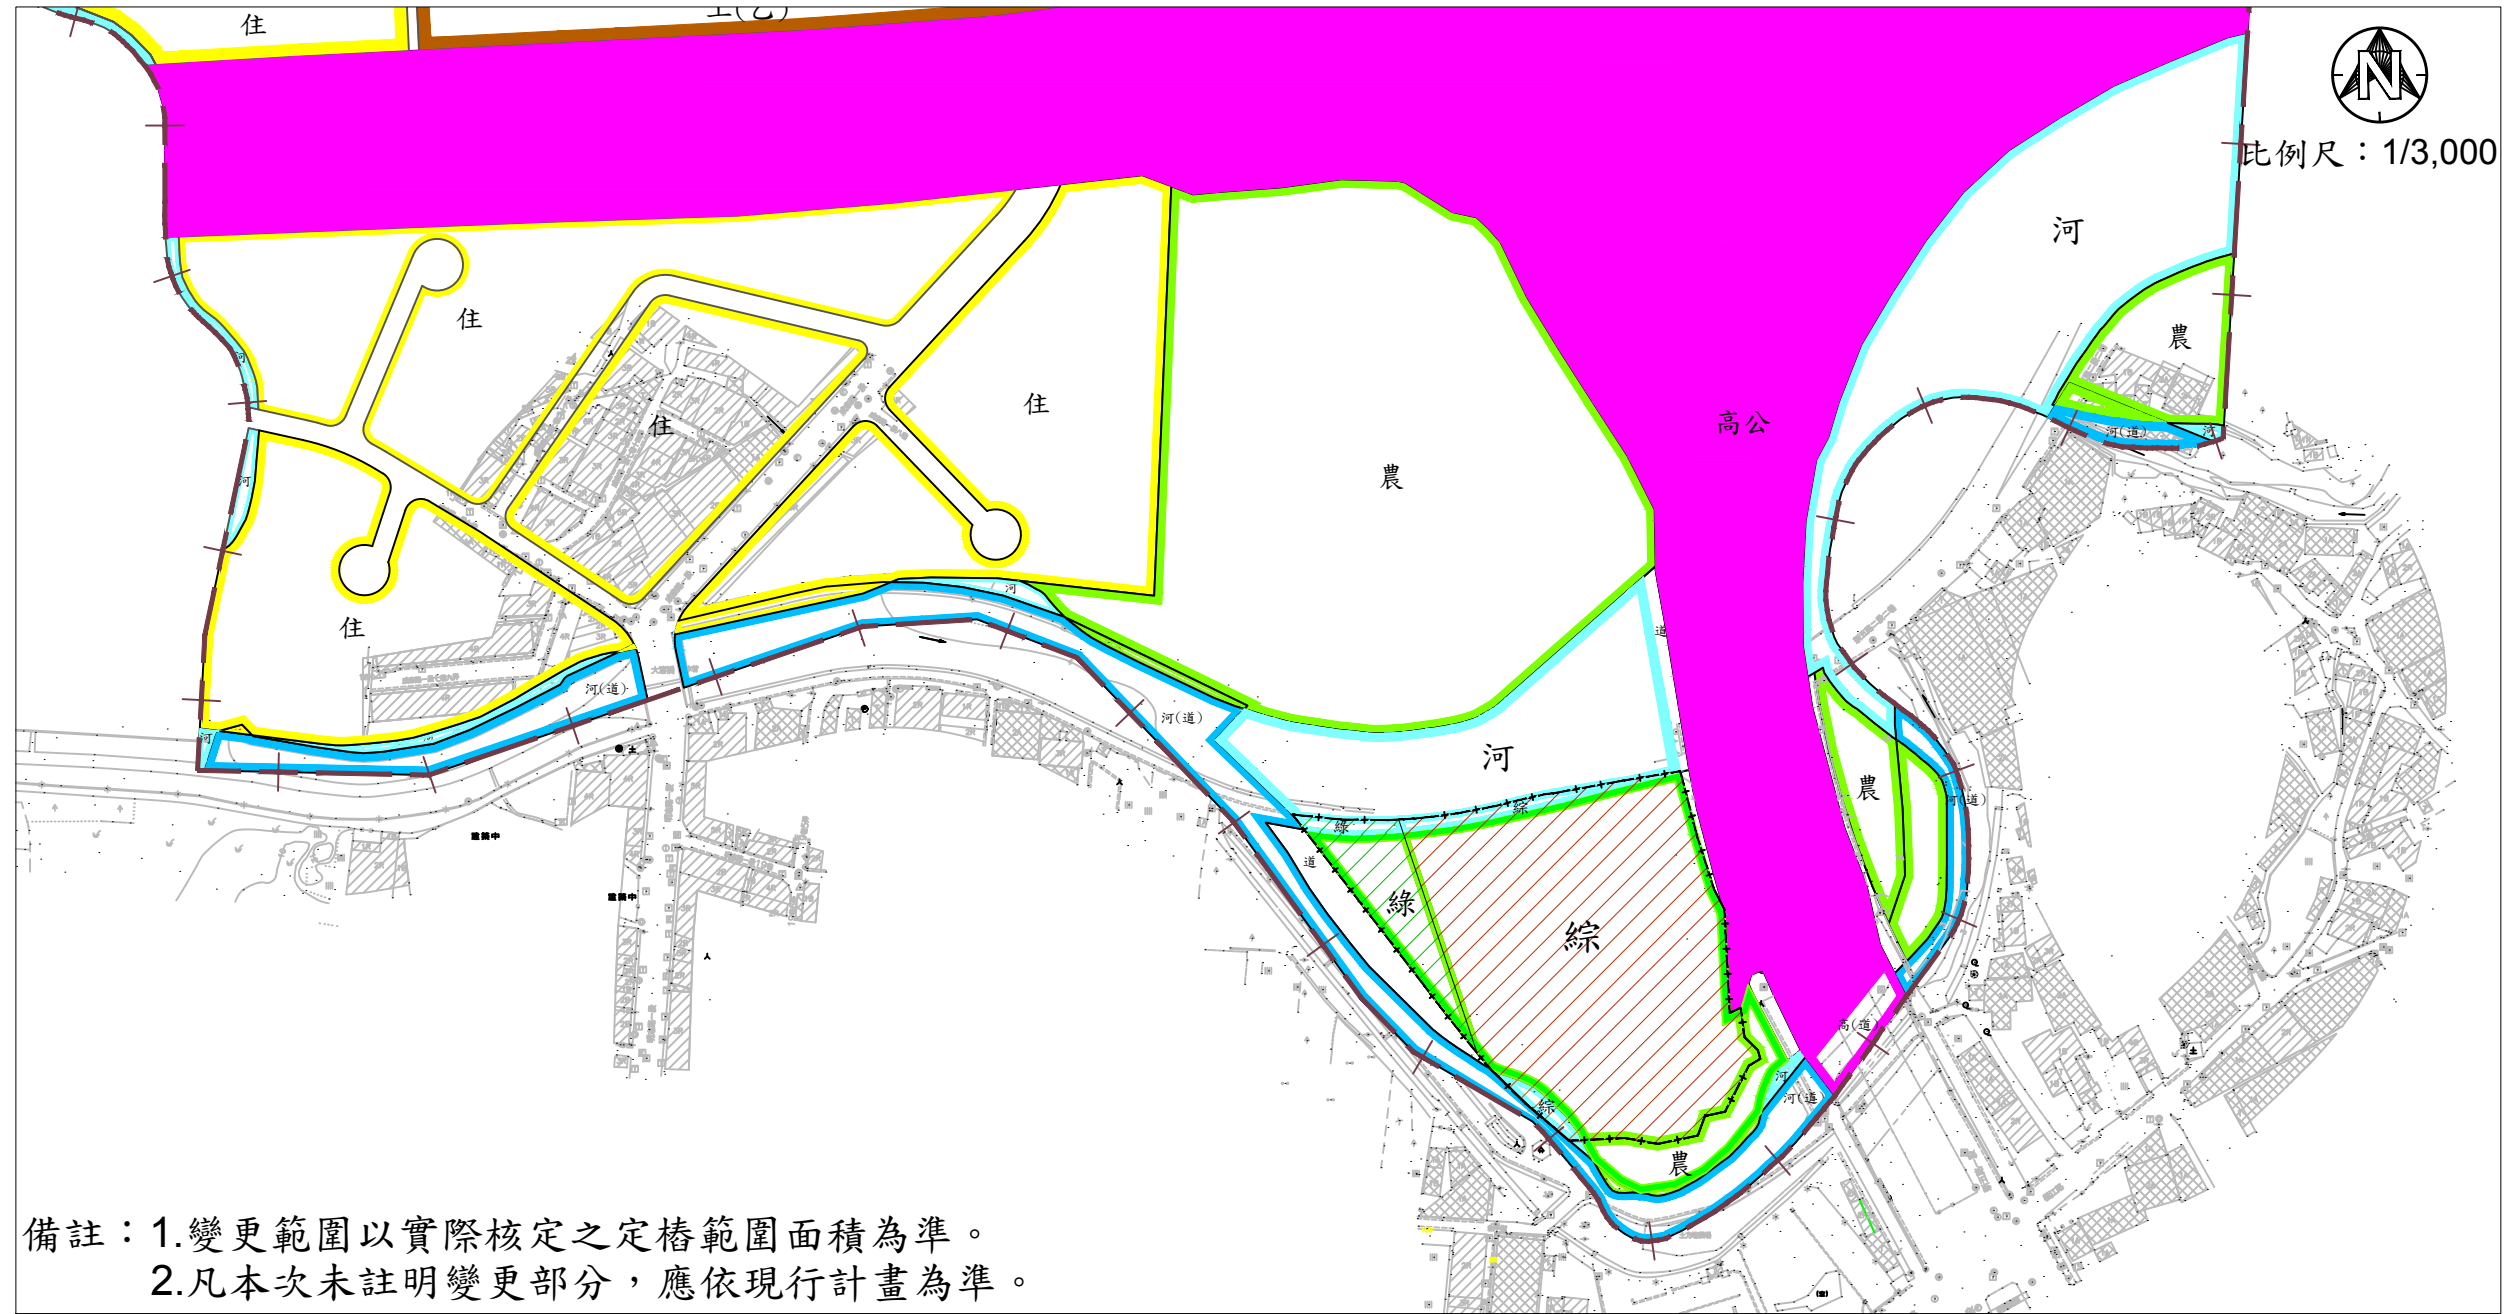

備註：1.變更範圍以實際核定之定樁範圍面積為準。
2.凡本次未註明變更部分，應依現行計畫為準。

圖例：

- | | |
|--------|-----------|
| 住宅區 | 高速公路用地 |
| 主要計畫範圍 | 道路 |
| 農業區 | 變更計畫範圍 |
| 河川區 | 河川區兼供道路使用 |

變更圖例：

- | |
|---------------|
| 變更農業區為工商綜合專用區 |
| 變更河川區為工商綜合專用區 |
| 變更農業區為生態綠地用地 |
| 變更河川區為生態綠地用地 |