


變更深坑都市計畫(農業區為河川區) (配合景美溪深坑區阿柔洋24號前護岸工程)圖

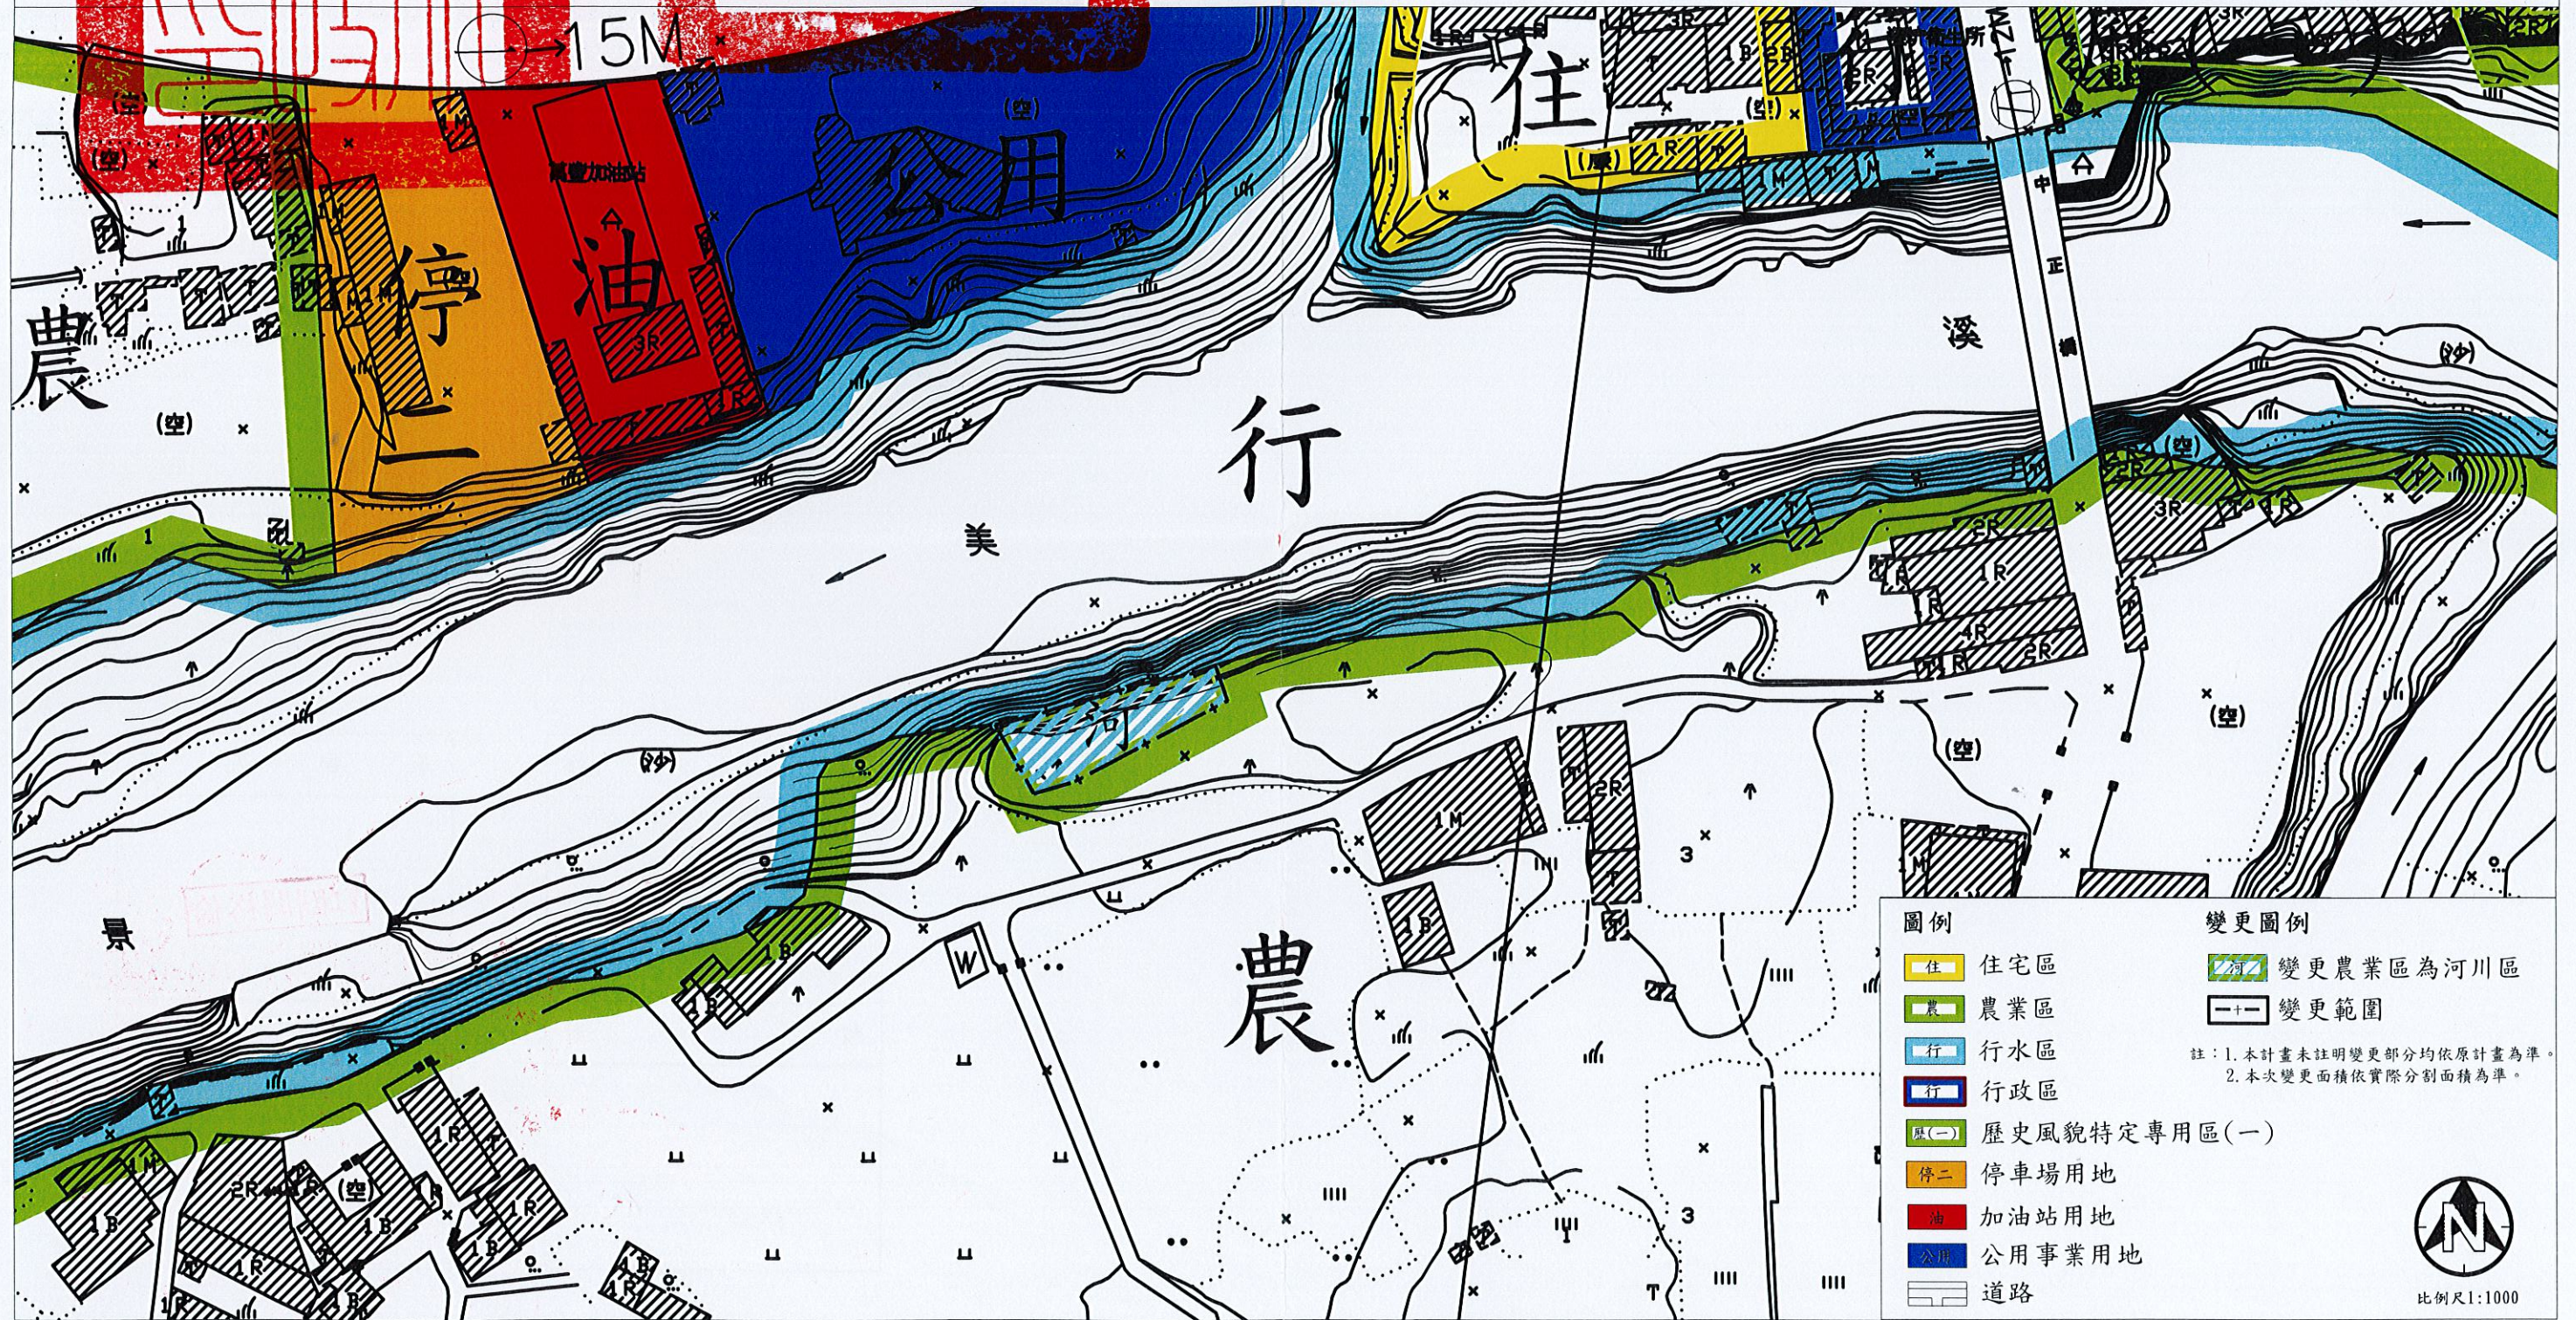

圖例	變更圖例
住宅區	變更農業區為河川區
農業區	變更範圍
行水區	
行政區	
歷史風貌特定專用區(一)	
停車場用地	
加油站用地	
公用事業用地	
道路	

註：1. 本計畫未註明變更部分均依原計畫為準。
2. 本次變更面積依實際分割面積為準。

比例尺1:1000