

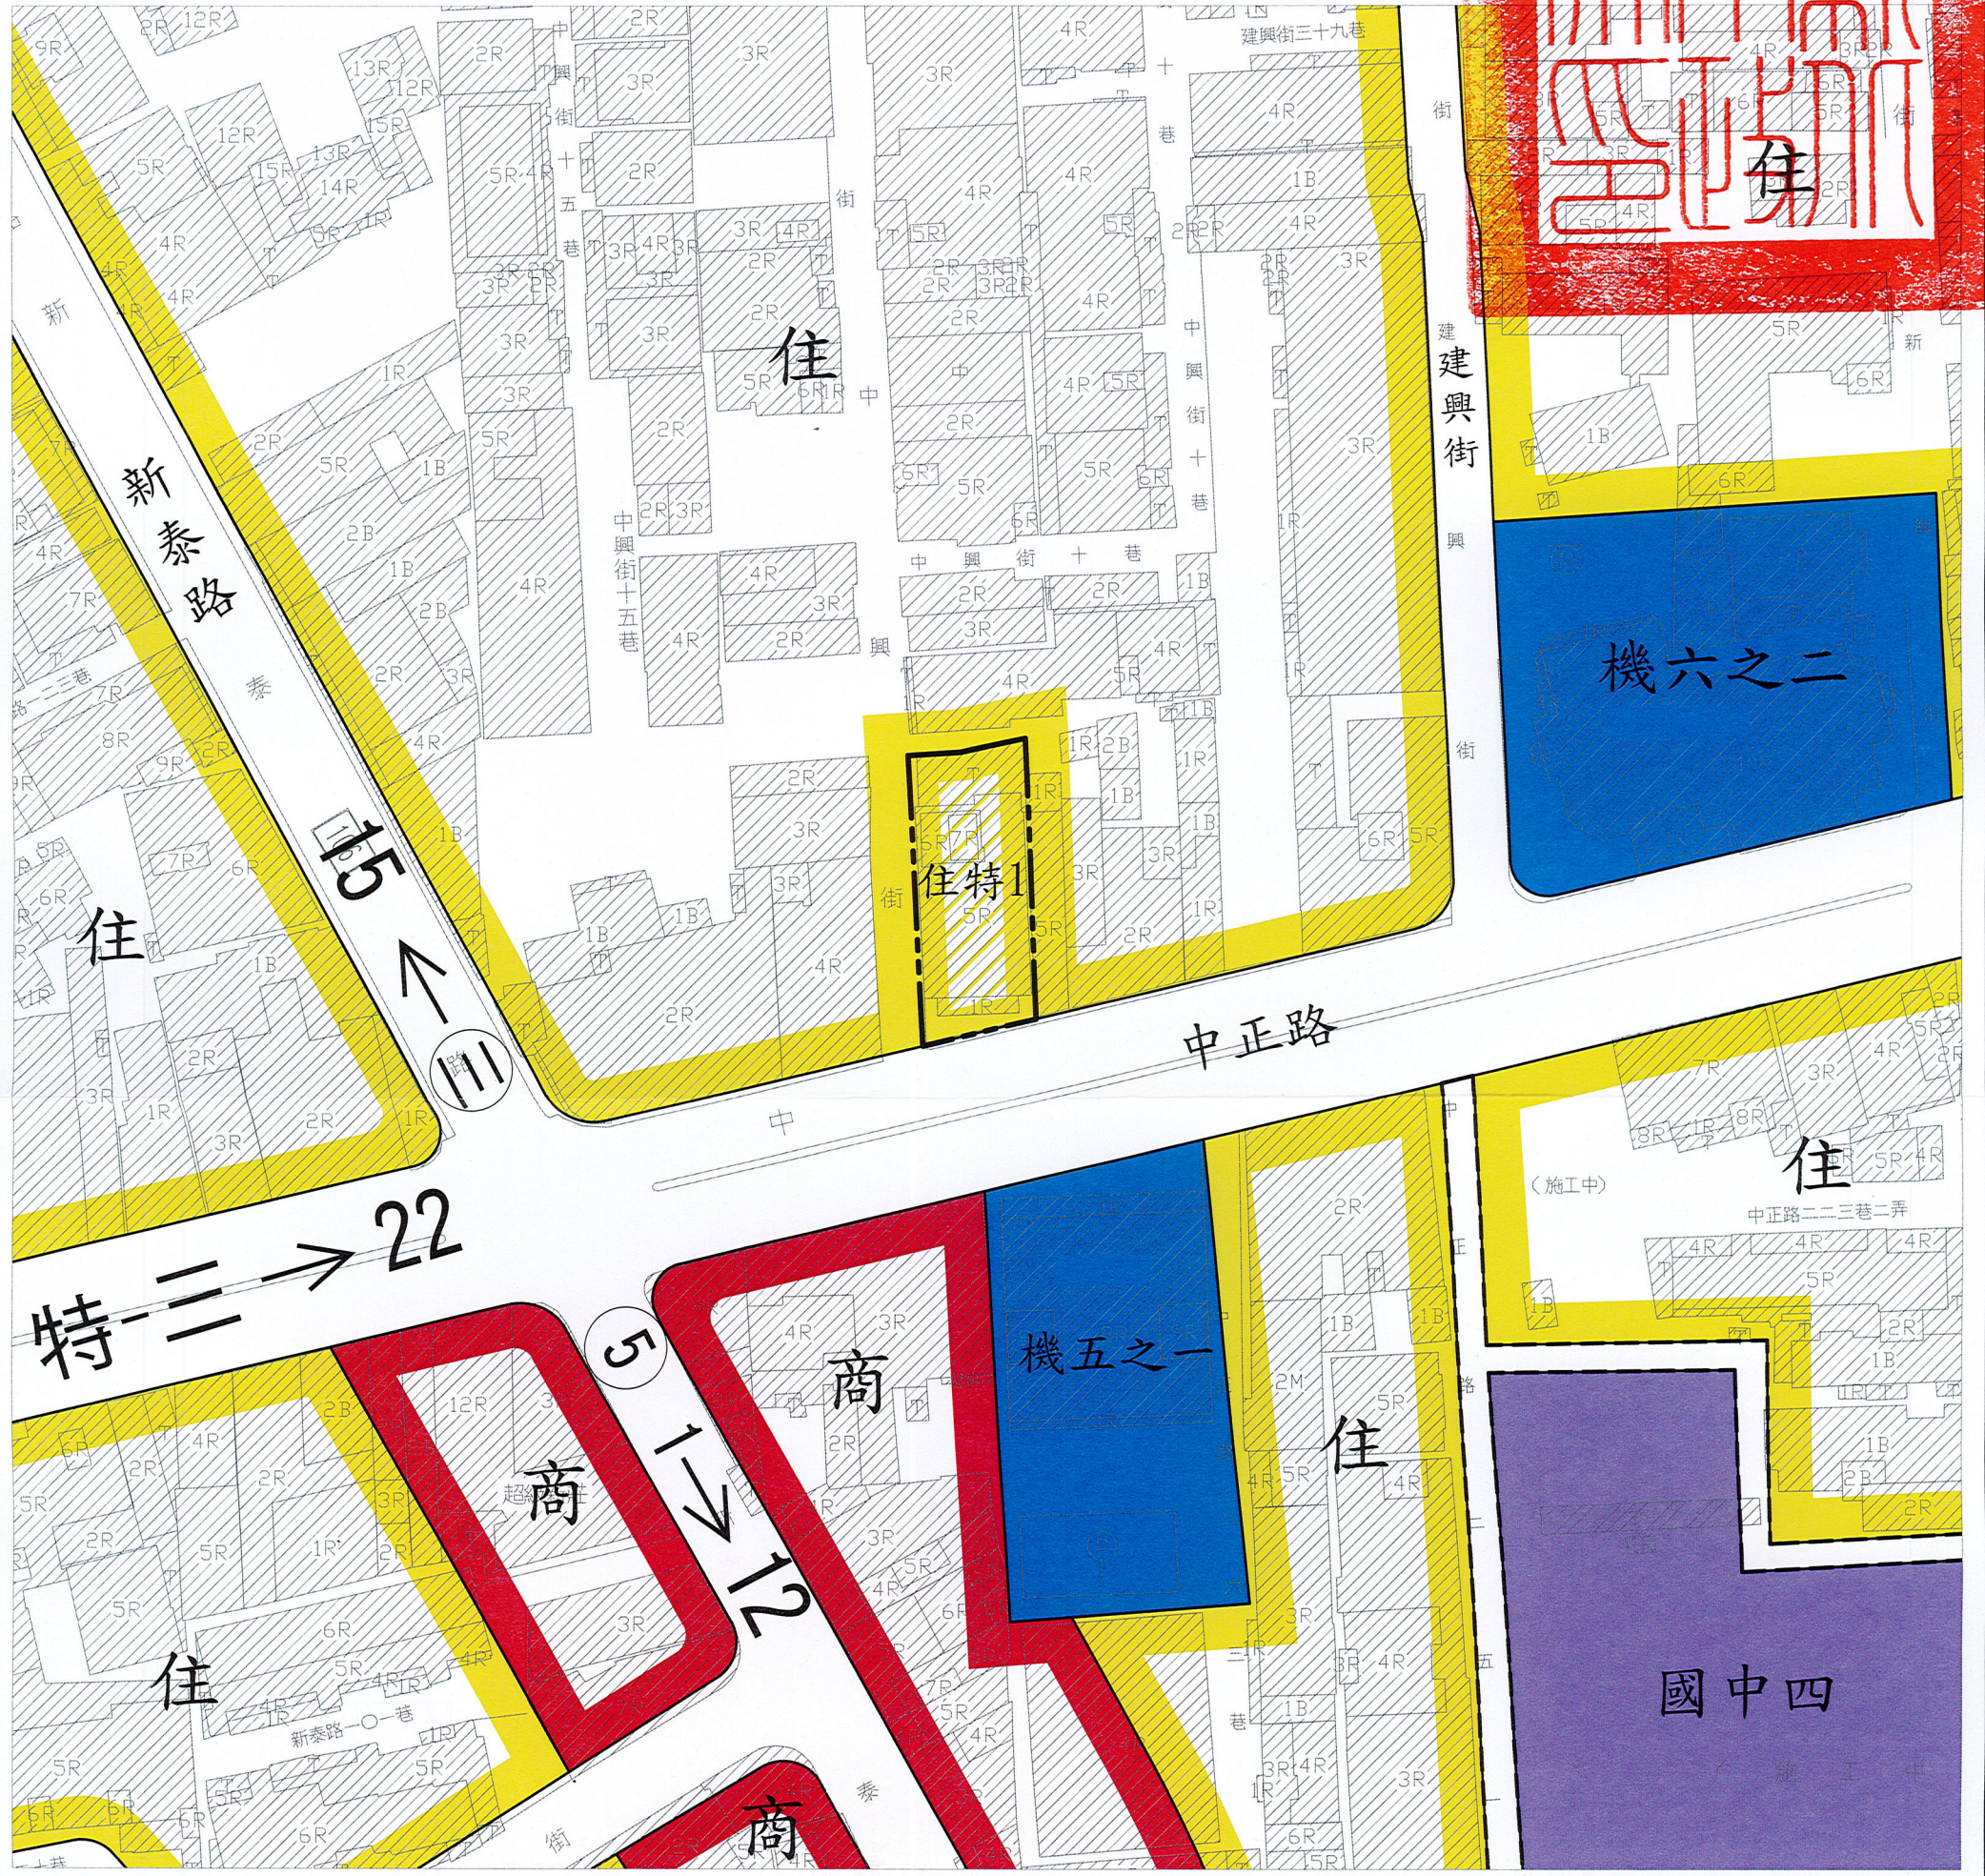


變更新莊都市計畫(中港及丹鳳地區)細部計畫(配合新北市推動都市計畫內防災建築再生自治條例)(部分住宅區為住宅區(特1))(新莊區全安段395地號五地)圖

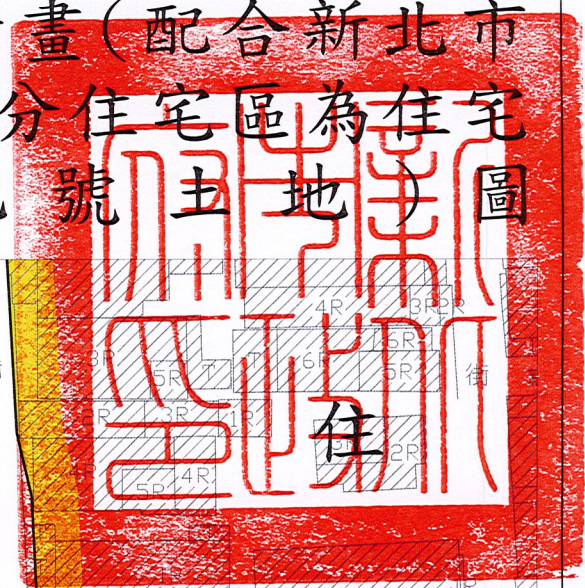

區位

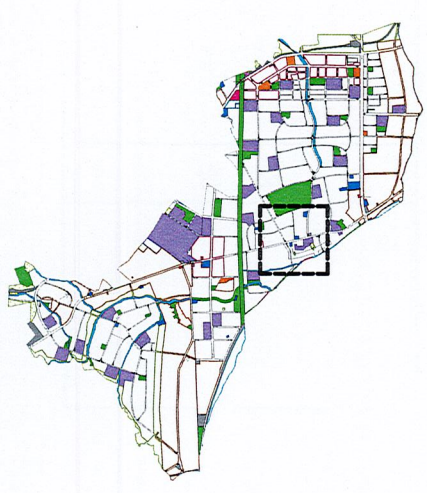

圖例

- 住宅區
- 商業區
- 機關用地
- 國中用地
- 道路用地
- 人行步道用地
- 變更範圍
- 變更住宅區為住宅區(特1)

指北針



比例尺

