


變更五股細部計畫（部分農業區、道路用地為道路用地兼供高速公路使用，部分河川區、河川區兼供道路使用為道路用地兼供高速公路及河川使用）(配合五股交流道增設北入及北出匝道改善工程)圖

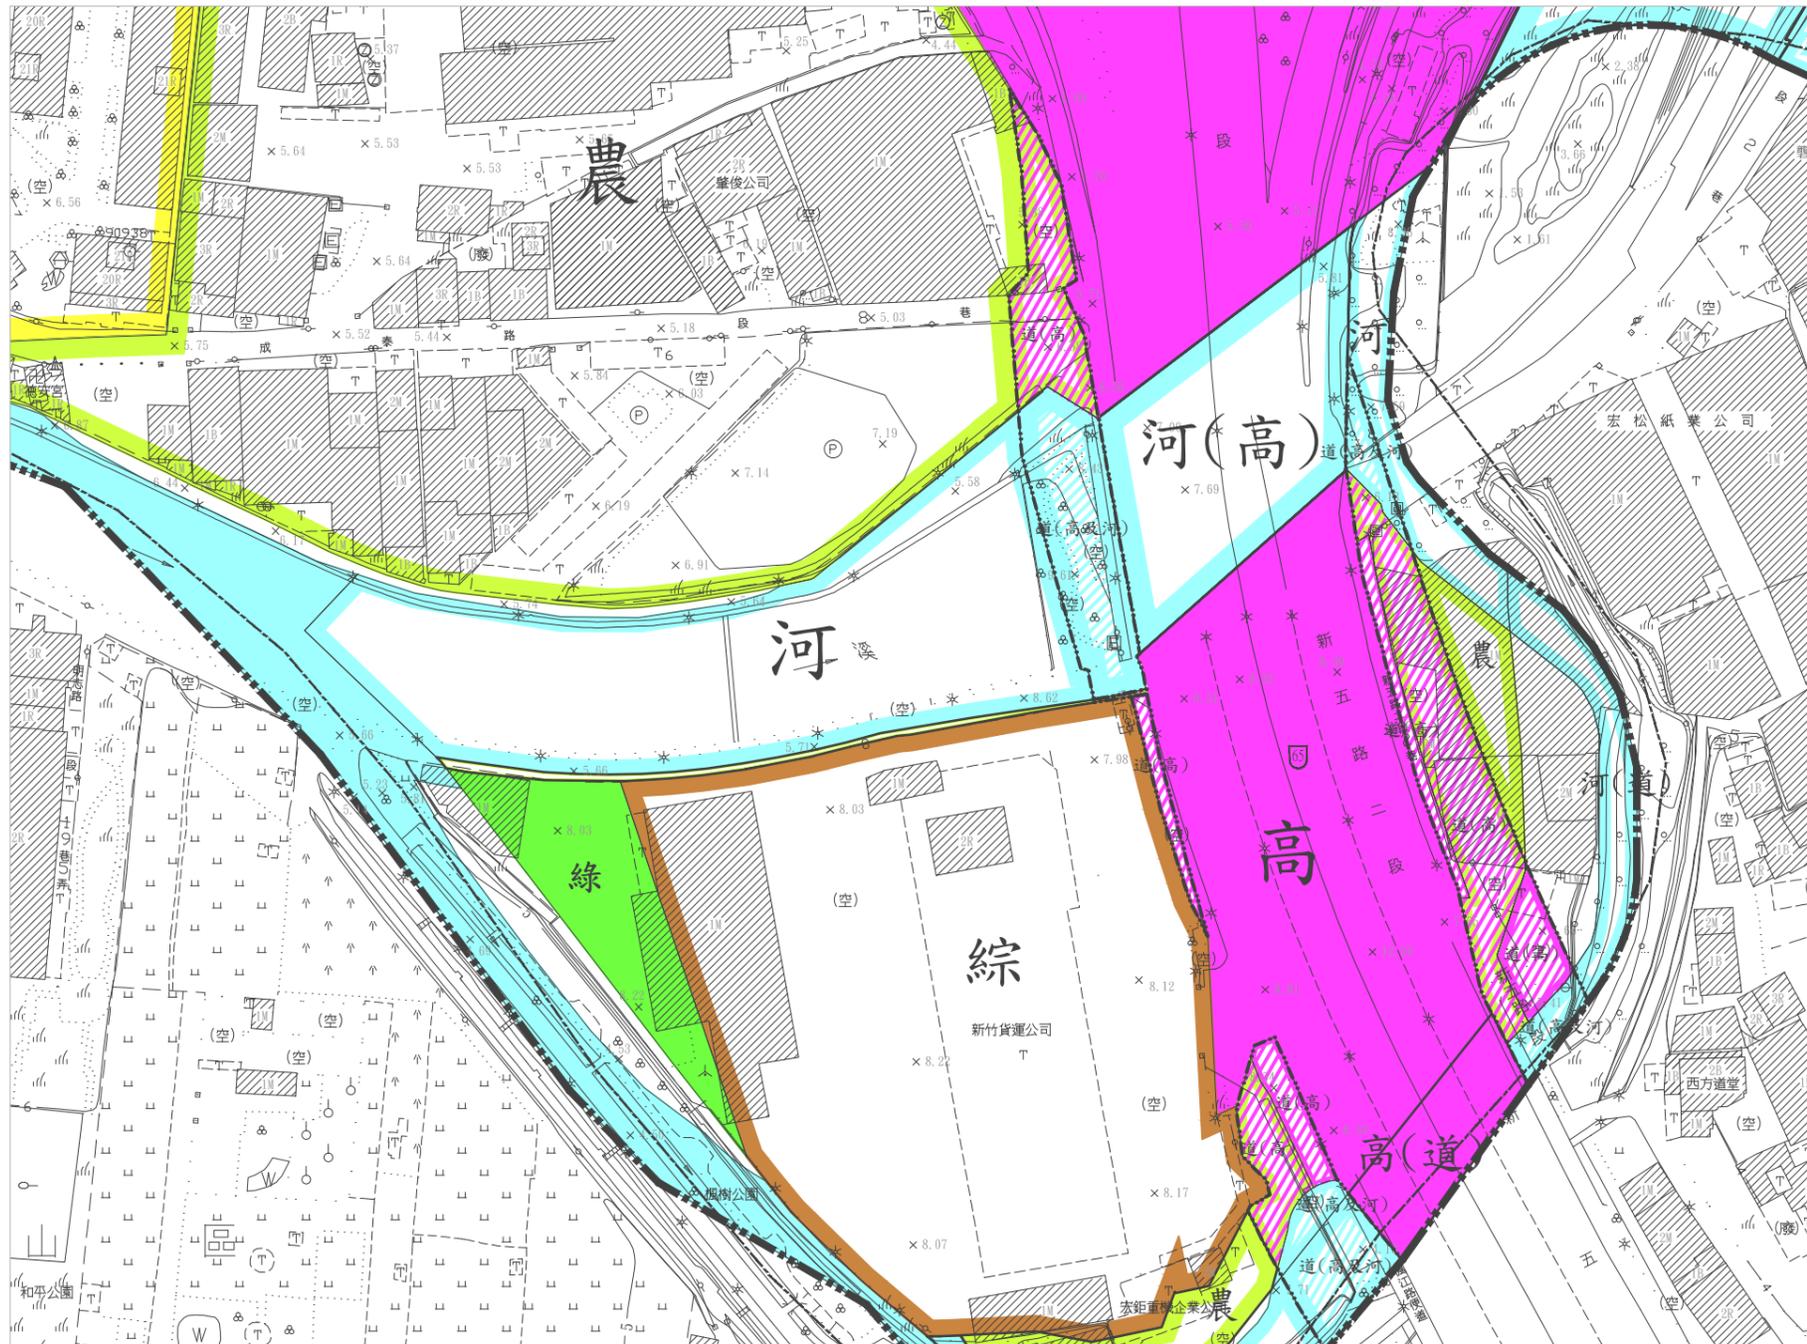

比例尺:1/1000



圖例

- 住宅區
- 農業區
- 河川區
- 河川區兼供道路使用
- 河川區兼供高速公路使用
- 高速公路用地
- 高速公路用地兼供道路使用
- 工商綜合區
- 生態綠地用地
- 道路用地
- 變更範圍線
- 細部計畫範圍線

變更圖例

- 變更農業區為道路用地兼供高速公路使用
- 變更河川區為道路用地兼供高速公路及河川使用
- 變更河川區兼供道路使用為道路用地兼供高速公路及河川使用
- 變更道路用地為道路用地兼供高速公路使用

附註：

1. 未指明變更部分，均應以原計畫為準。
2. 本計畫範圍實際面積依據地籍預為分割成果為準，未登錄地依據都市計畫圖為準。