


變更泰山(既有發展地區)細部計畫(部分農業區為道路用地,部分農業區為道路用地兼供高速公路使用)(配合五股交流道增設北入及北出匝道改善工程)圖

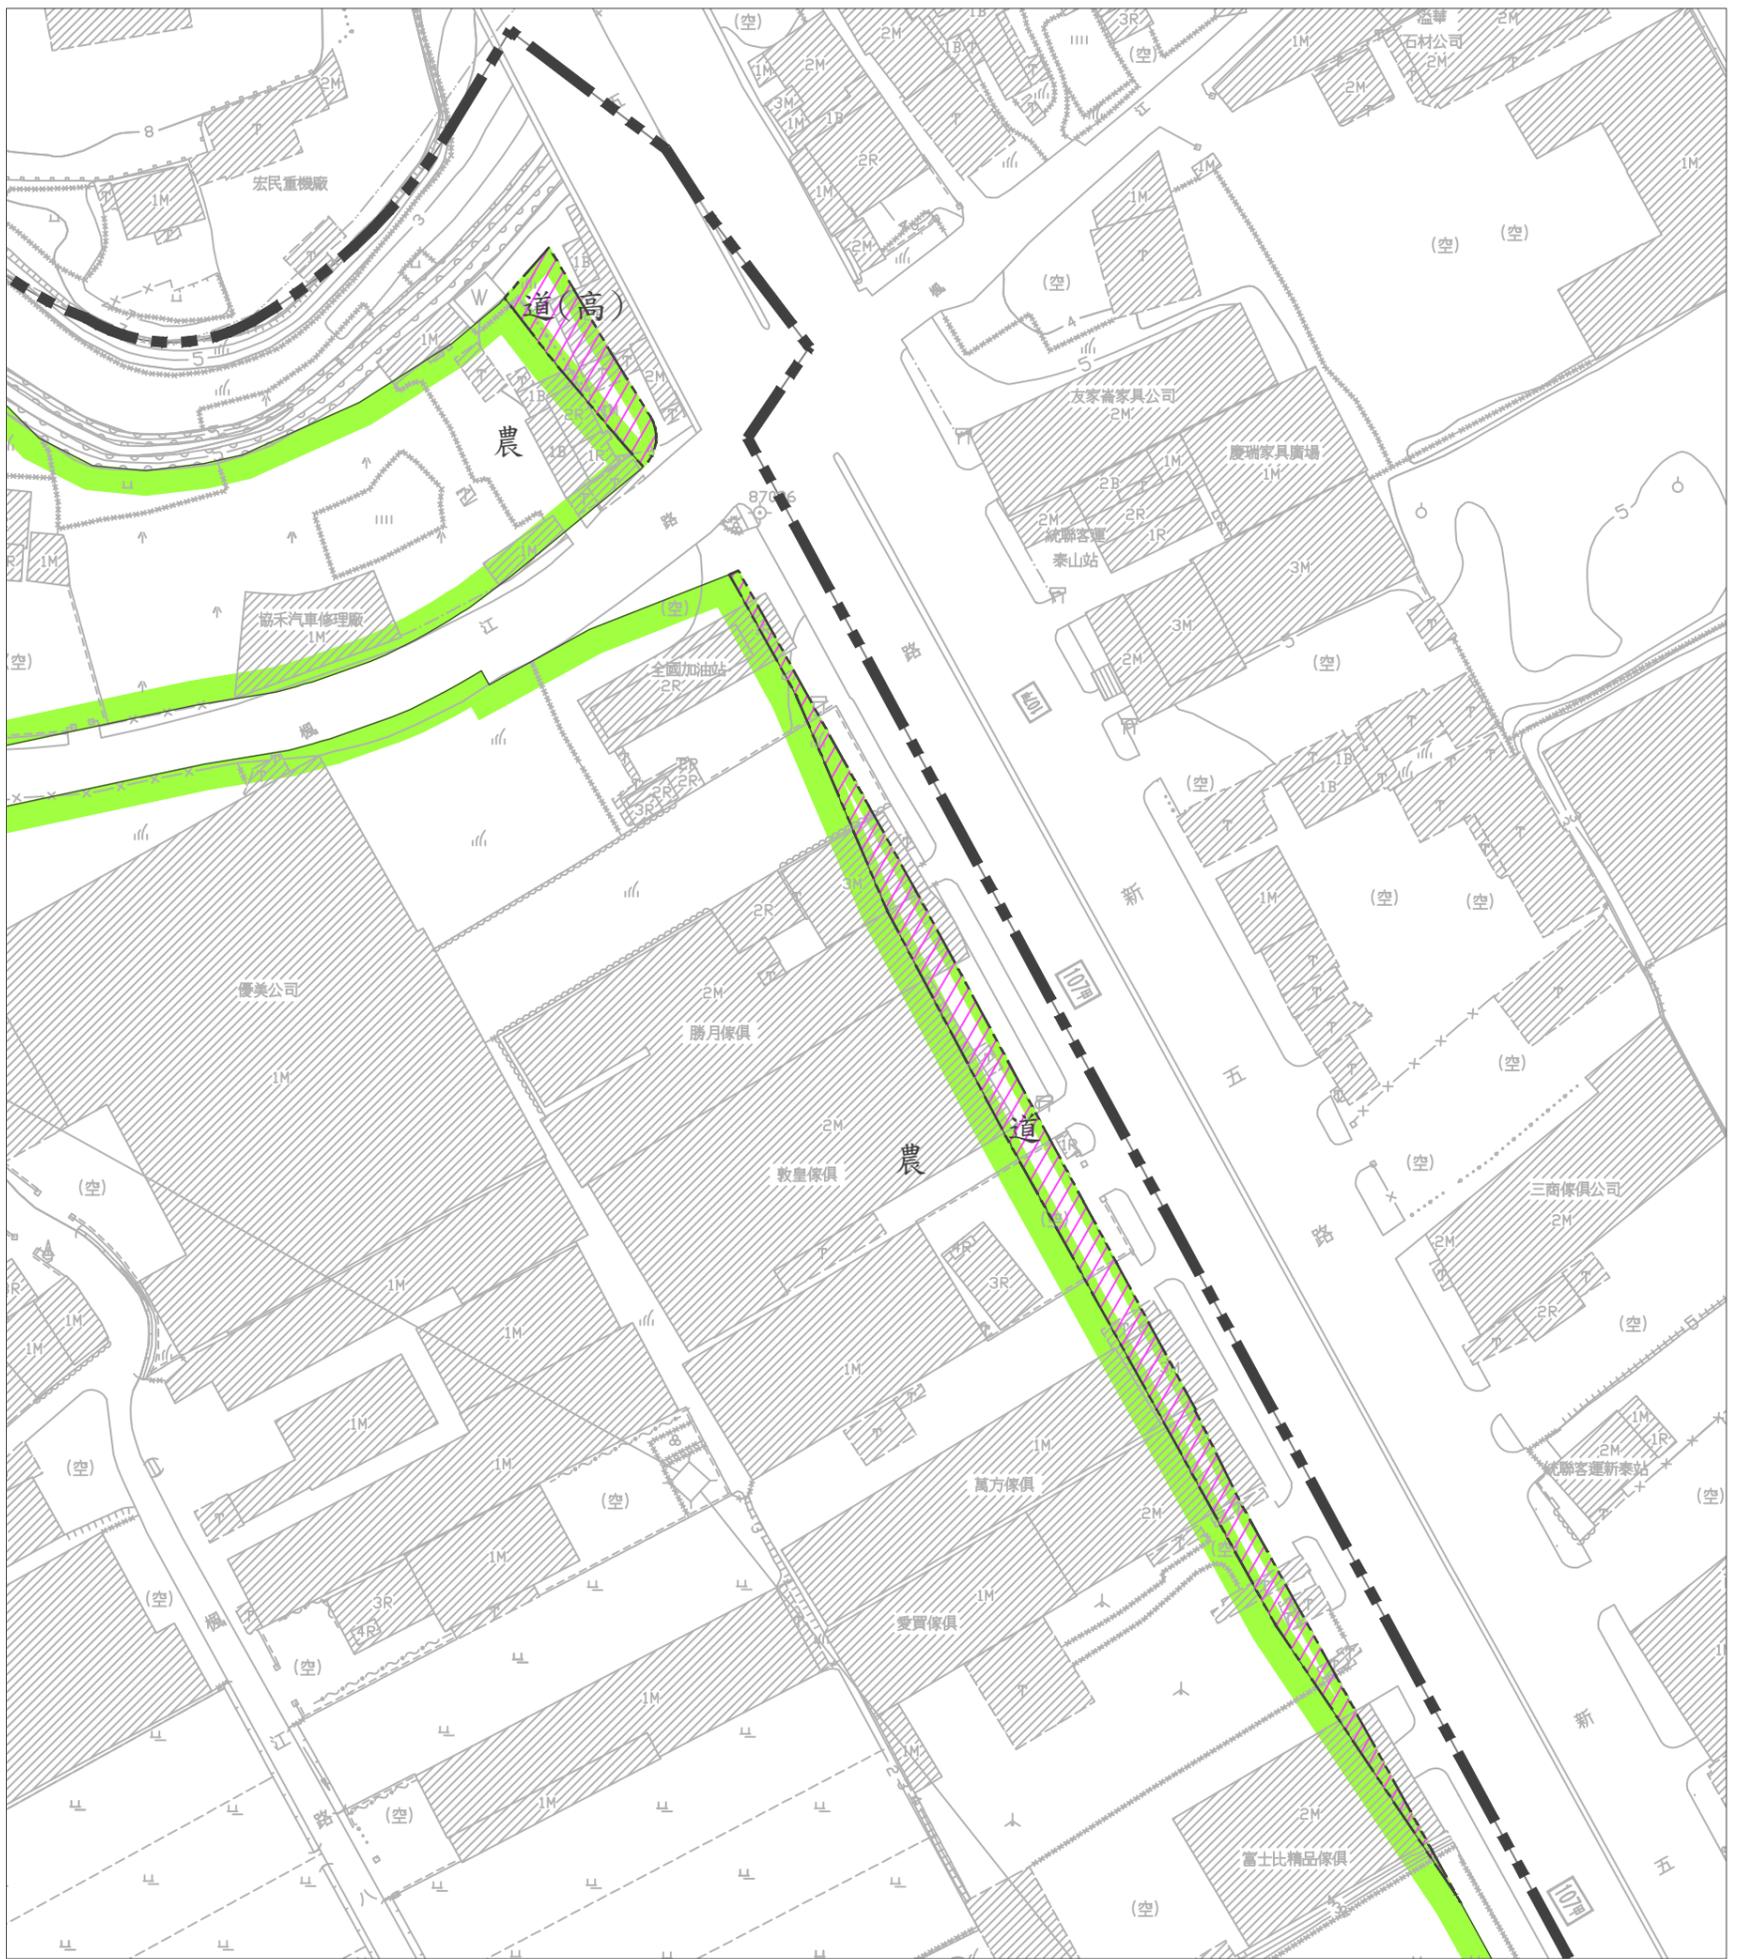

圖例

- 農業區
- 道路用地
- 河川區
- 河川區兼供道路使用
- 變更範圍線
- 細部計畫範圍線

變更圖例

- 變更農業區為道路用地
- 變更農業區為道路用地兼供高速公路使用

附註：

1. 未指明變更部分,均應以原計畫為準。
2. 本計畫範圍實際面積依據地籍預為分割成果為準。



比例尺:1/1000