


發布實施

# 變更土城都市計畫(第三次通盤檢討)(第二階段)圖

比例尺：一千分之一

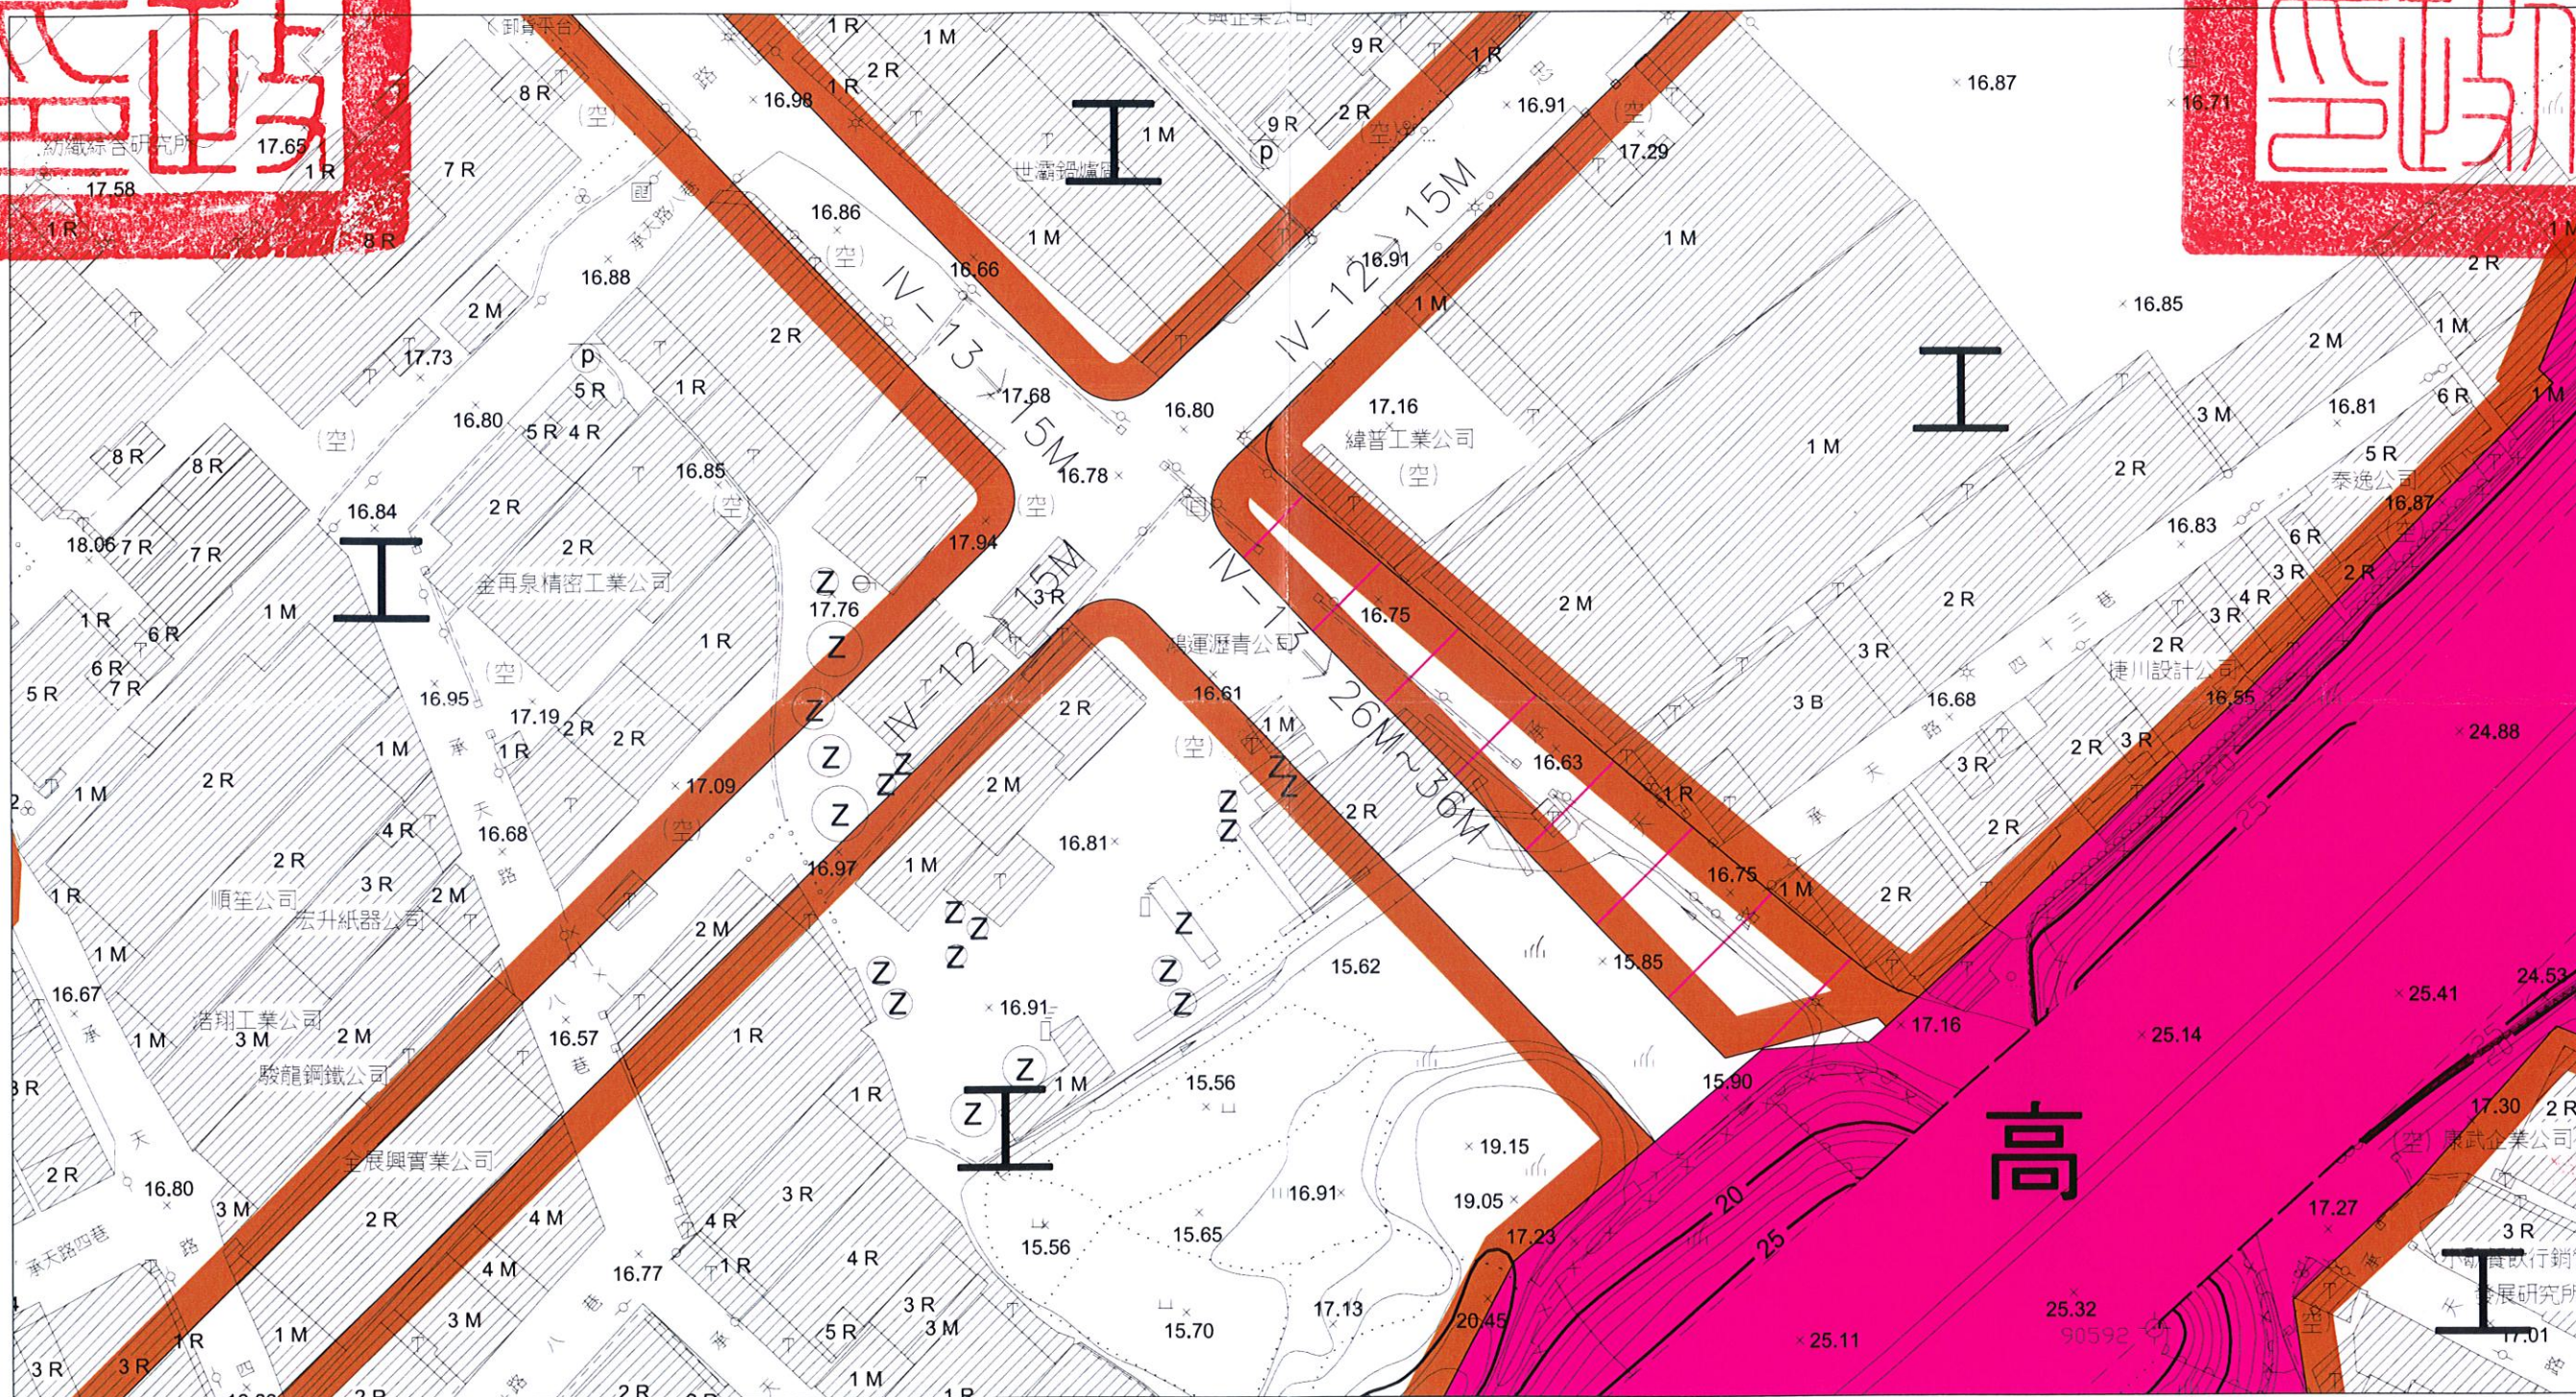

## 計畫圖例

- I 工業區
- 高 高速公路用地
- 道路用地

## 變更圖例

- I 變更工業區為道路用地

註：1. 本次未註明變更部分應以原計畫為準。  
 2. 實際變更面積應以地籍分割成果為準。

承 人	辦 員	暫 代 牛 芳 茹
主 人	管 員	科 長 許 仁 成