

變更雙溪都市計畫(部分住宅區為機關用地(機八))圖


圖例

- | | |
|--------------|----------|
| 住宅區 | 學校用地 |
| 商業區 | 公園用地 |
| 保護區 | 廣場兼停車場用地 |
| 行水區 | 墓地用地 |
| 鄰里公園兼兒童遊樂場用地 | |
| 道路廣場用地 | |
| 人行步道用地 | |
| 雙溪都市計畫範圍 | |

變更圖例

- | |
|------------|
| 變更住宅區為機關用地 |
| 變更範圍 |

S : 1/3000

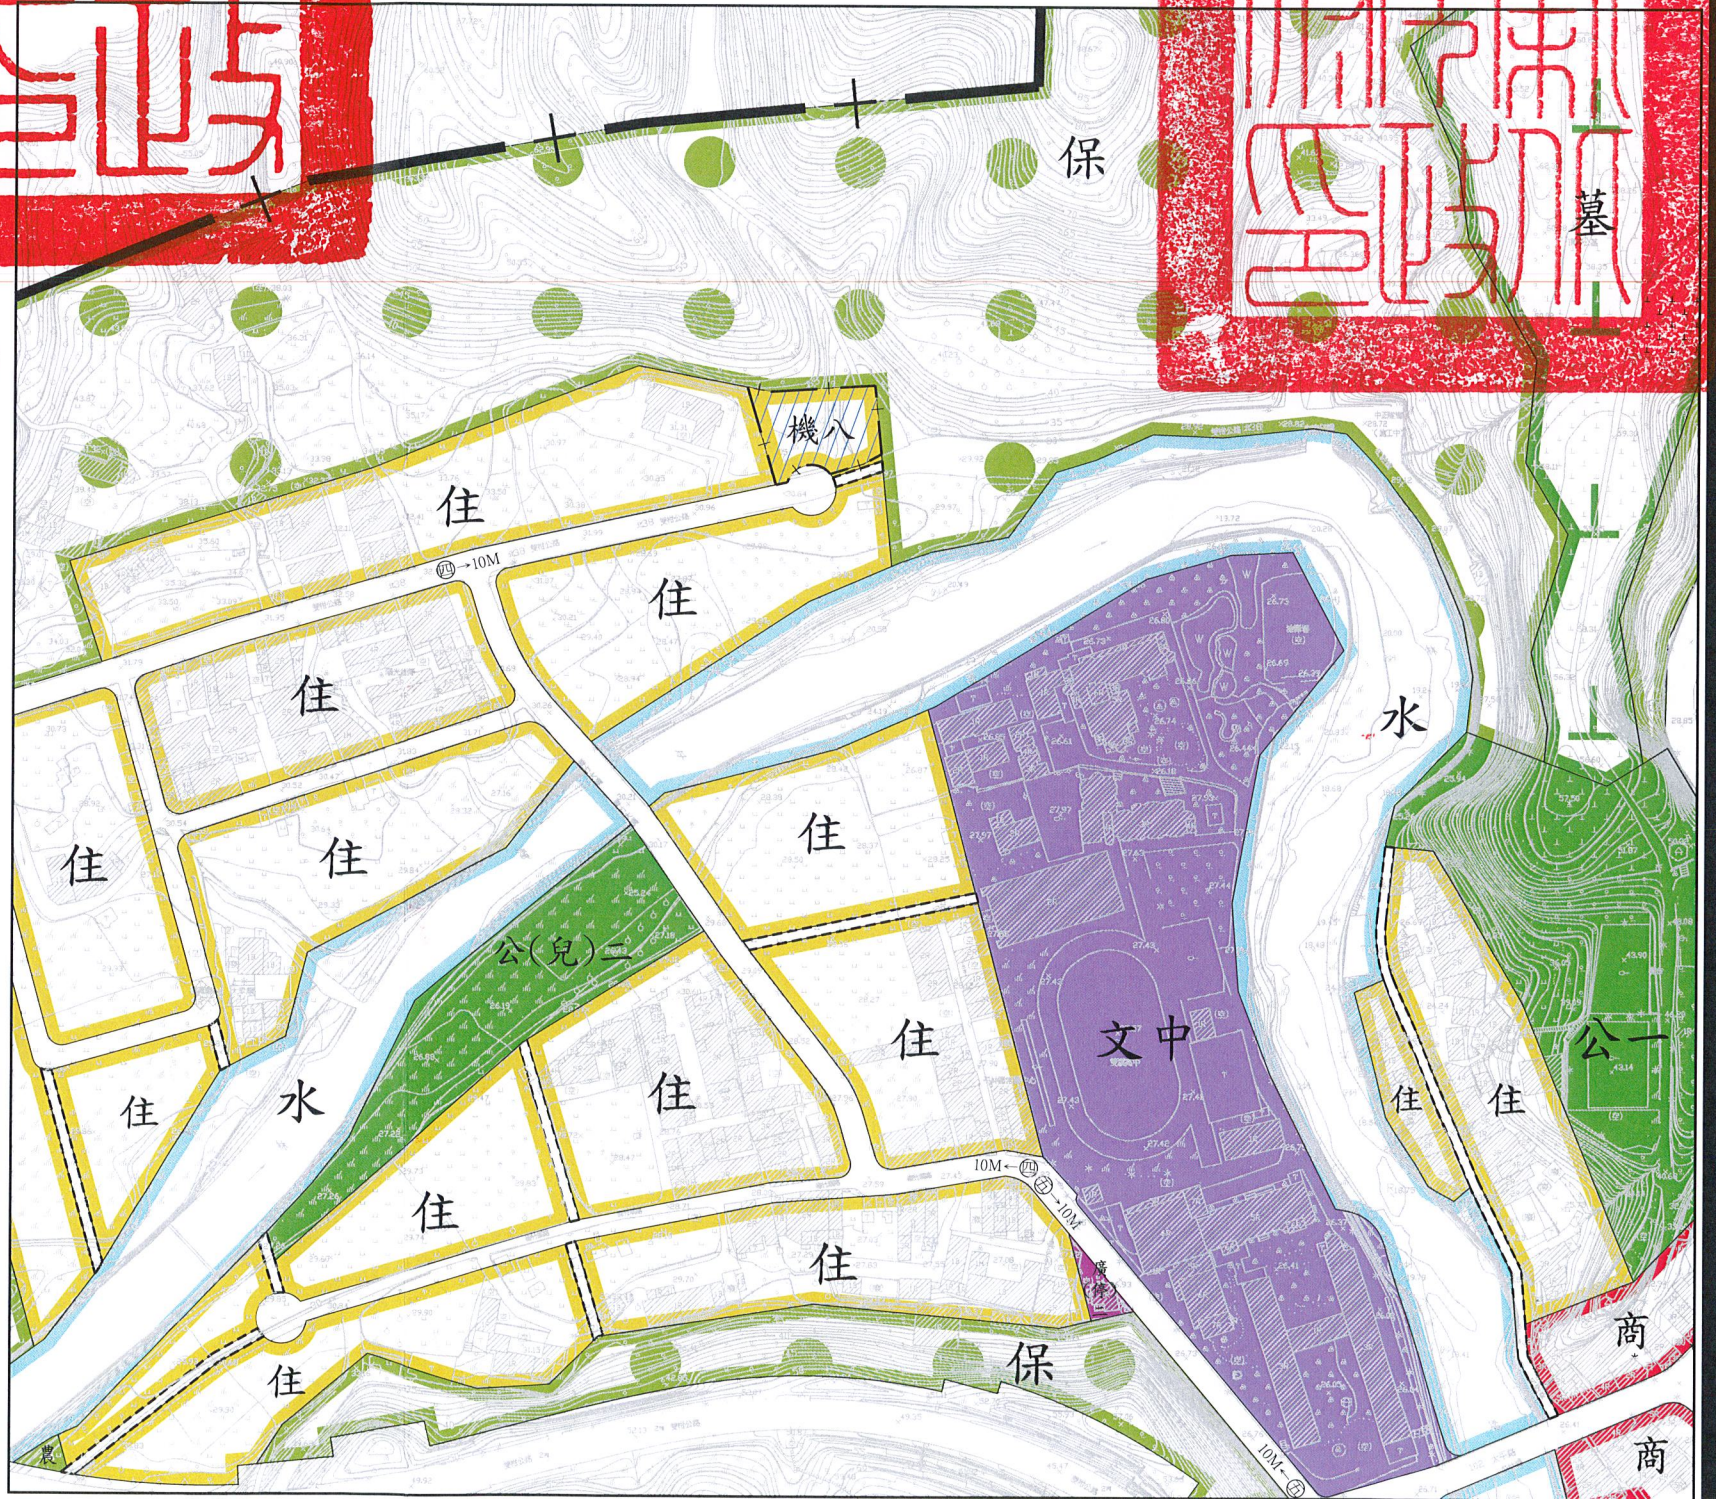

備註：1. 本計畫未指明變更部分，均應以原計畫為準。
2. 變更範圍應以核定計畫圖實地測量分割面積為準。



製作

技士張勝凱

校對

秘書室李金城

承辦人員

幫工司李玳吟

主管人員

計畫室課科長許仁成