


發布實施

變更

淡海新市鎮特定區主要計畫(政商混合區為中心商業區及住宅區)案計畫圖

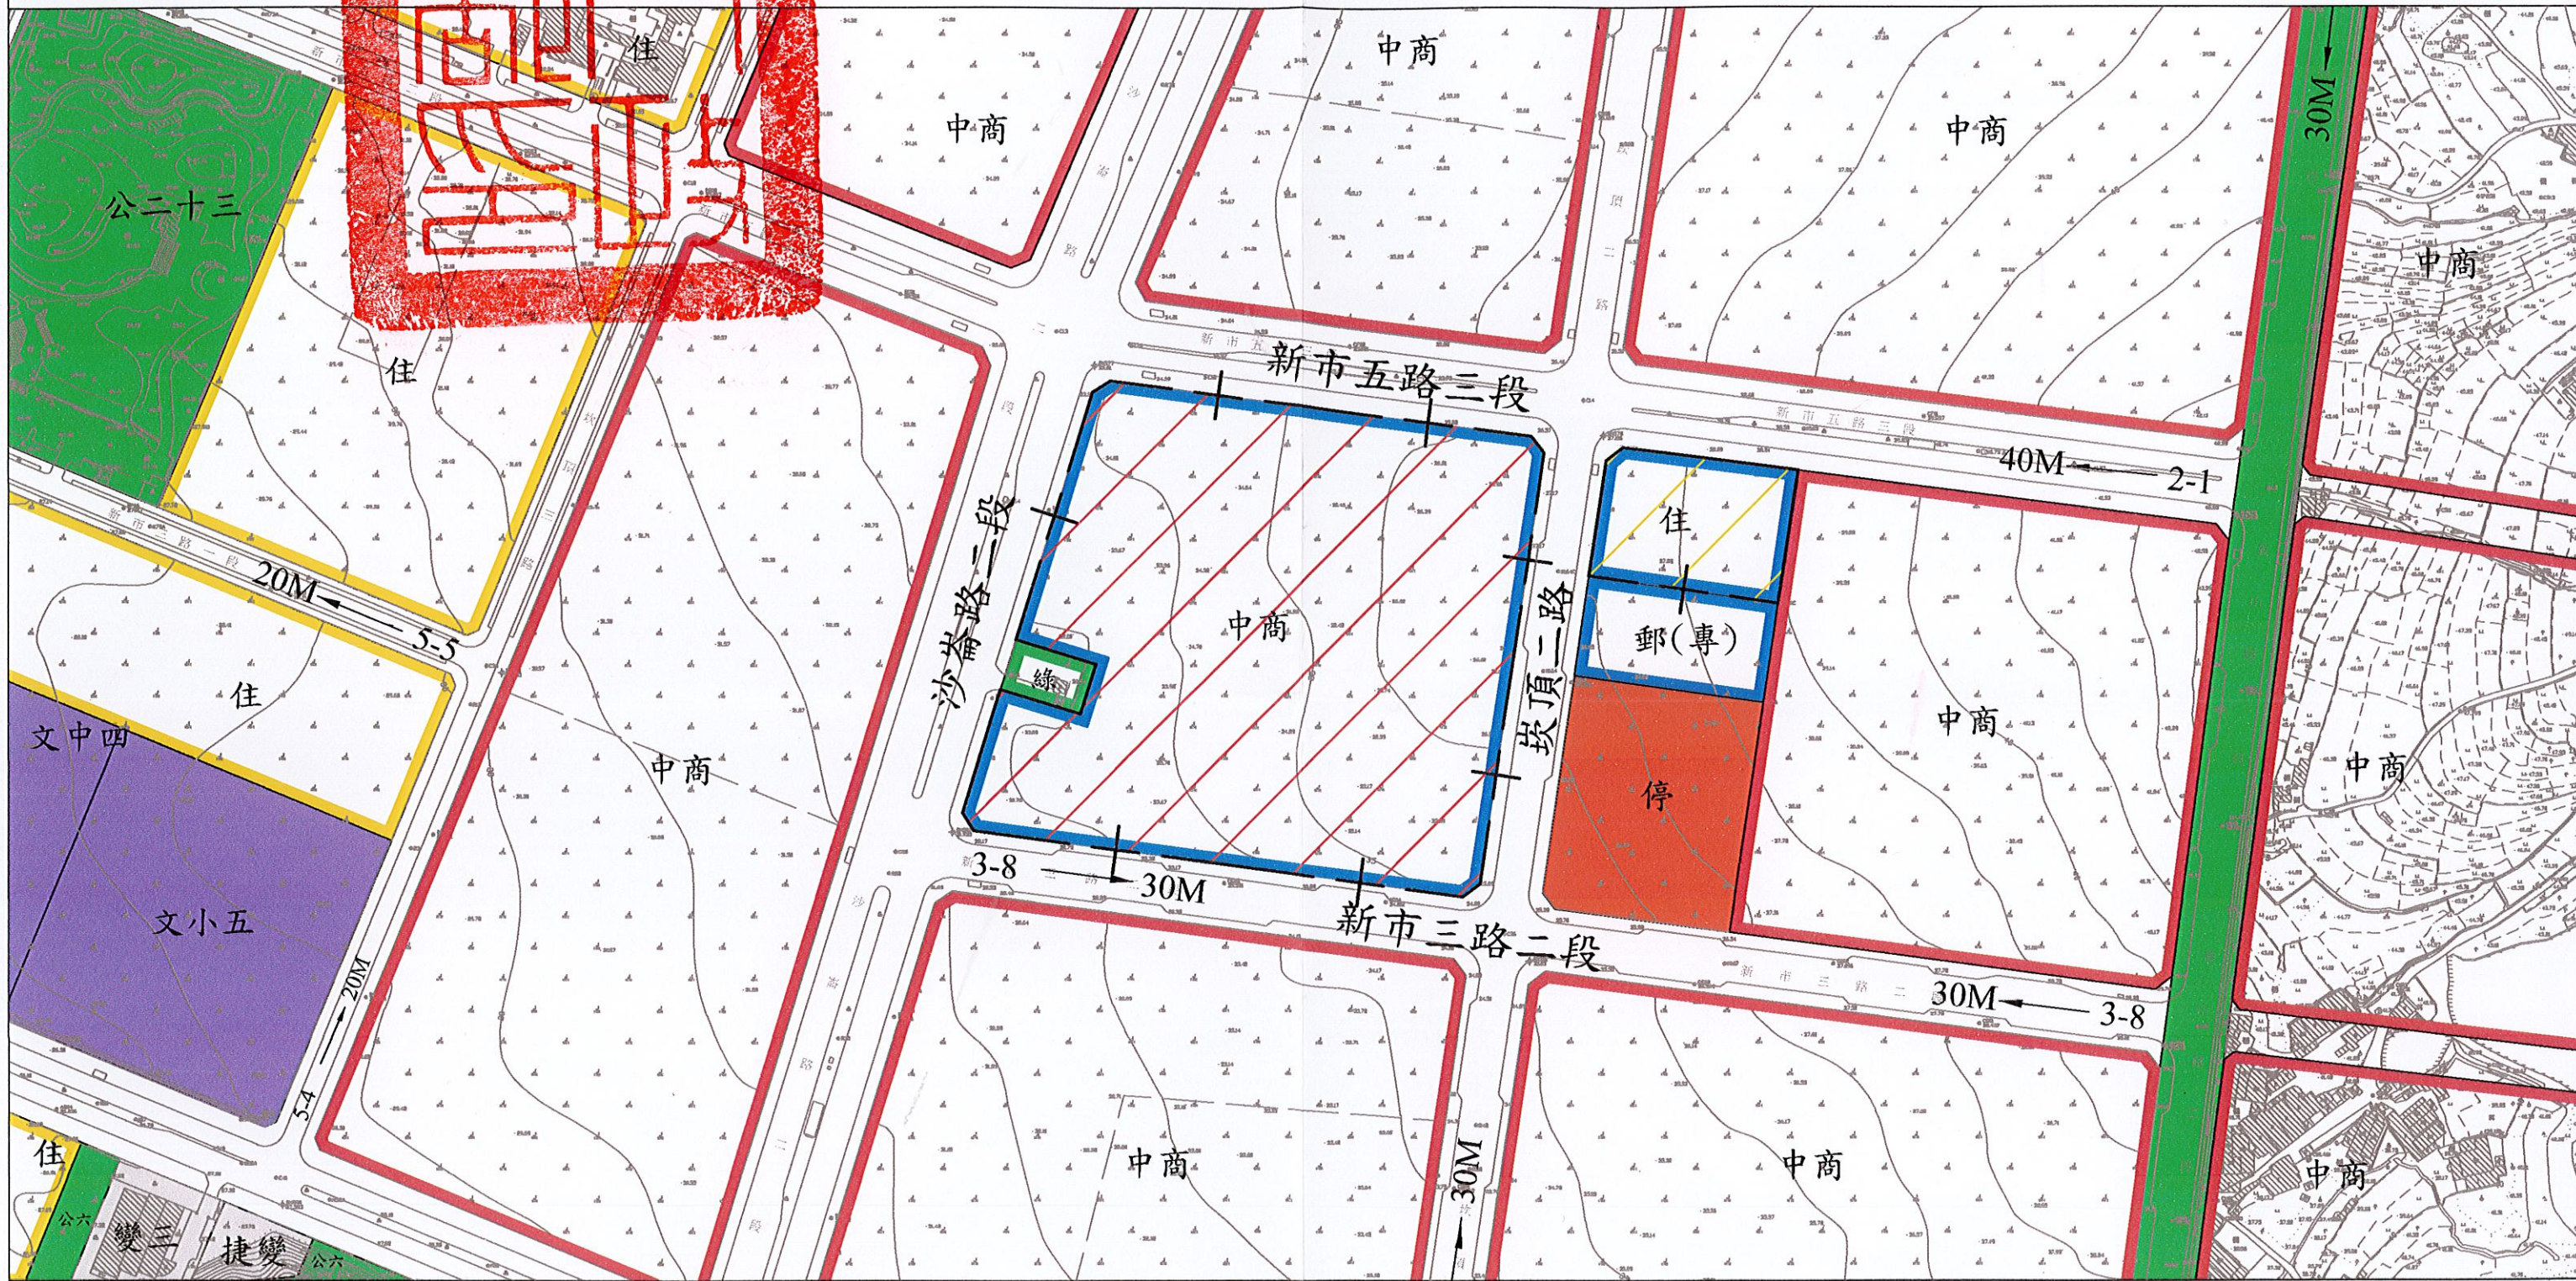

圖例

中商 中心商業區

住 住宅區

郵(專) 第一類型郵政專用區

綠 綠地

公 公園用地

停 停車場用地

文小 文小用地

文中 文中用地

變 變電所用地

捷變 捷運變電所用地

= 道路用地

+ 變更範圍

變更圖例

中商 政商混合區變更為中心商業區

住 政商混合區變更為住宅區



S=1/3000