


核定實施



變更淡海新市鎮特定區第一期細部計畫(政商混合區為第2-1種中心商業區及第6種住宅區)案計畫圖

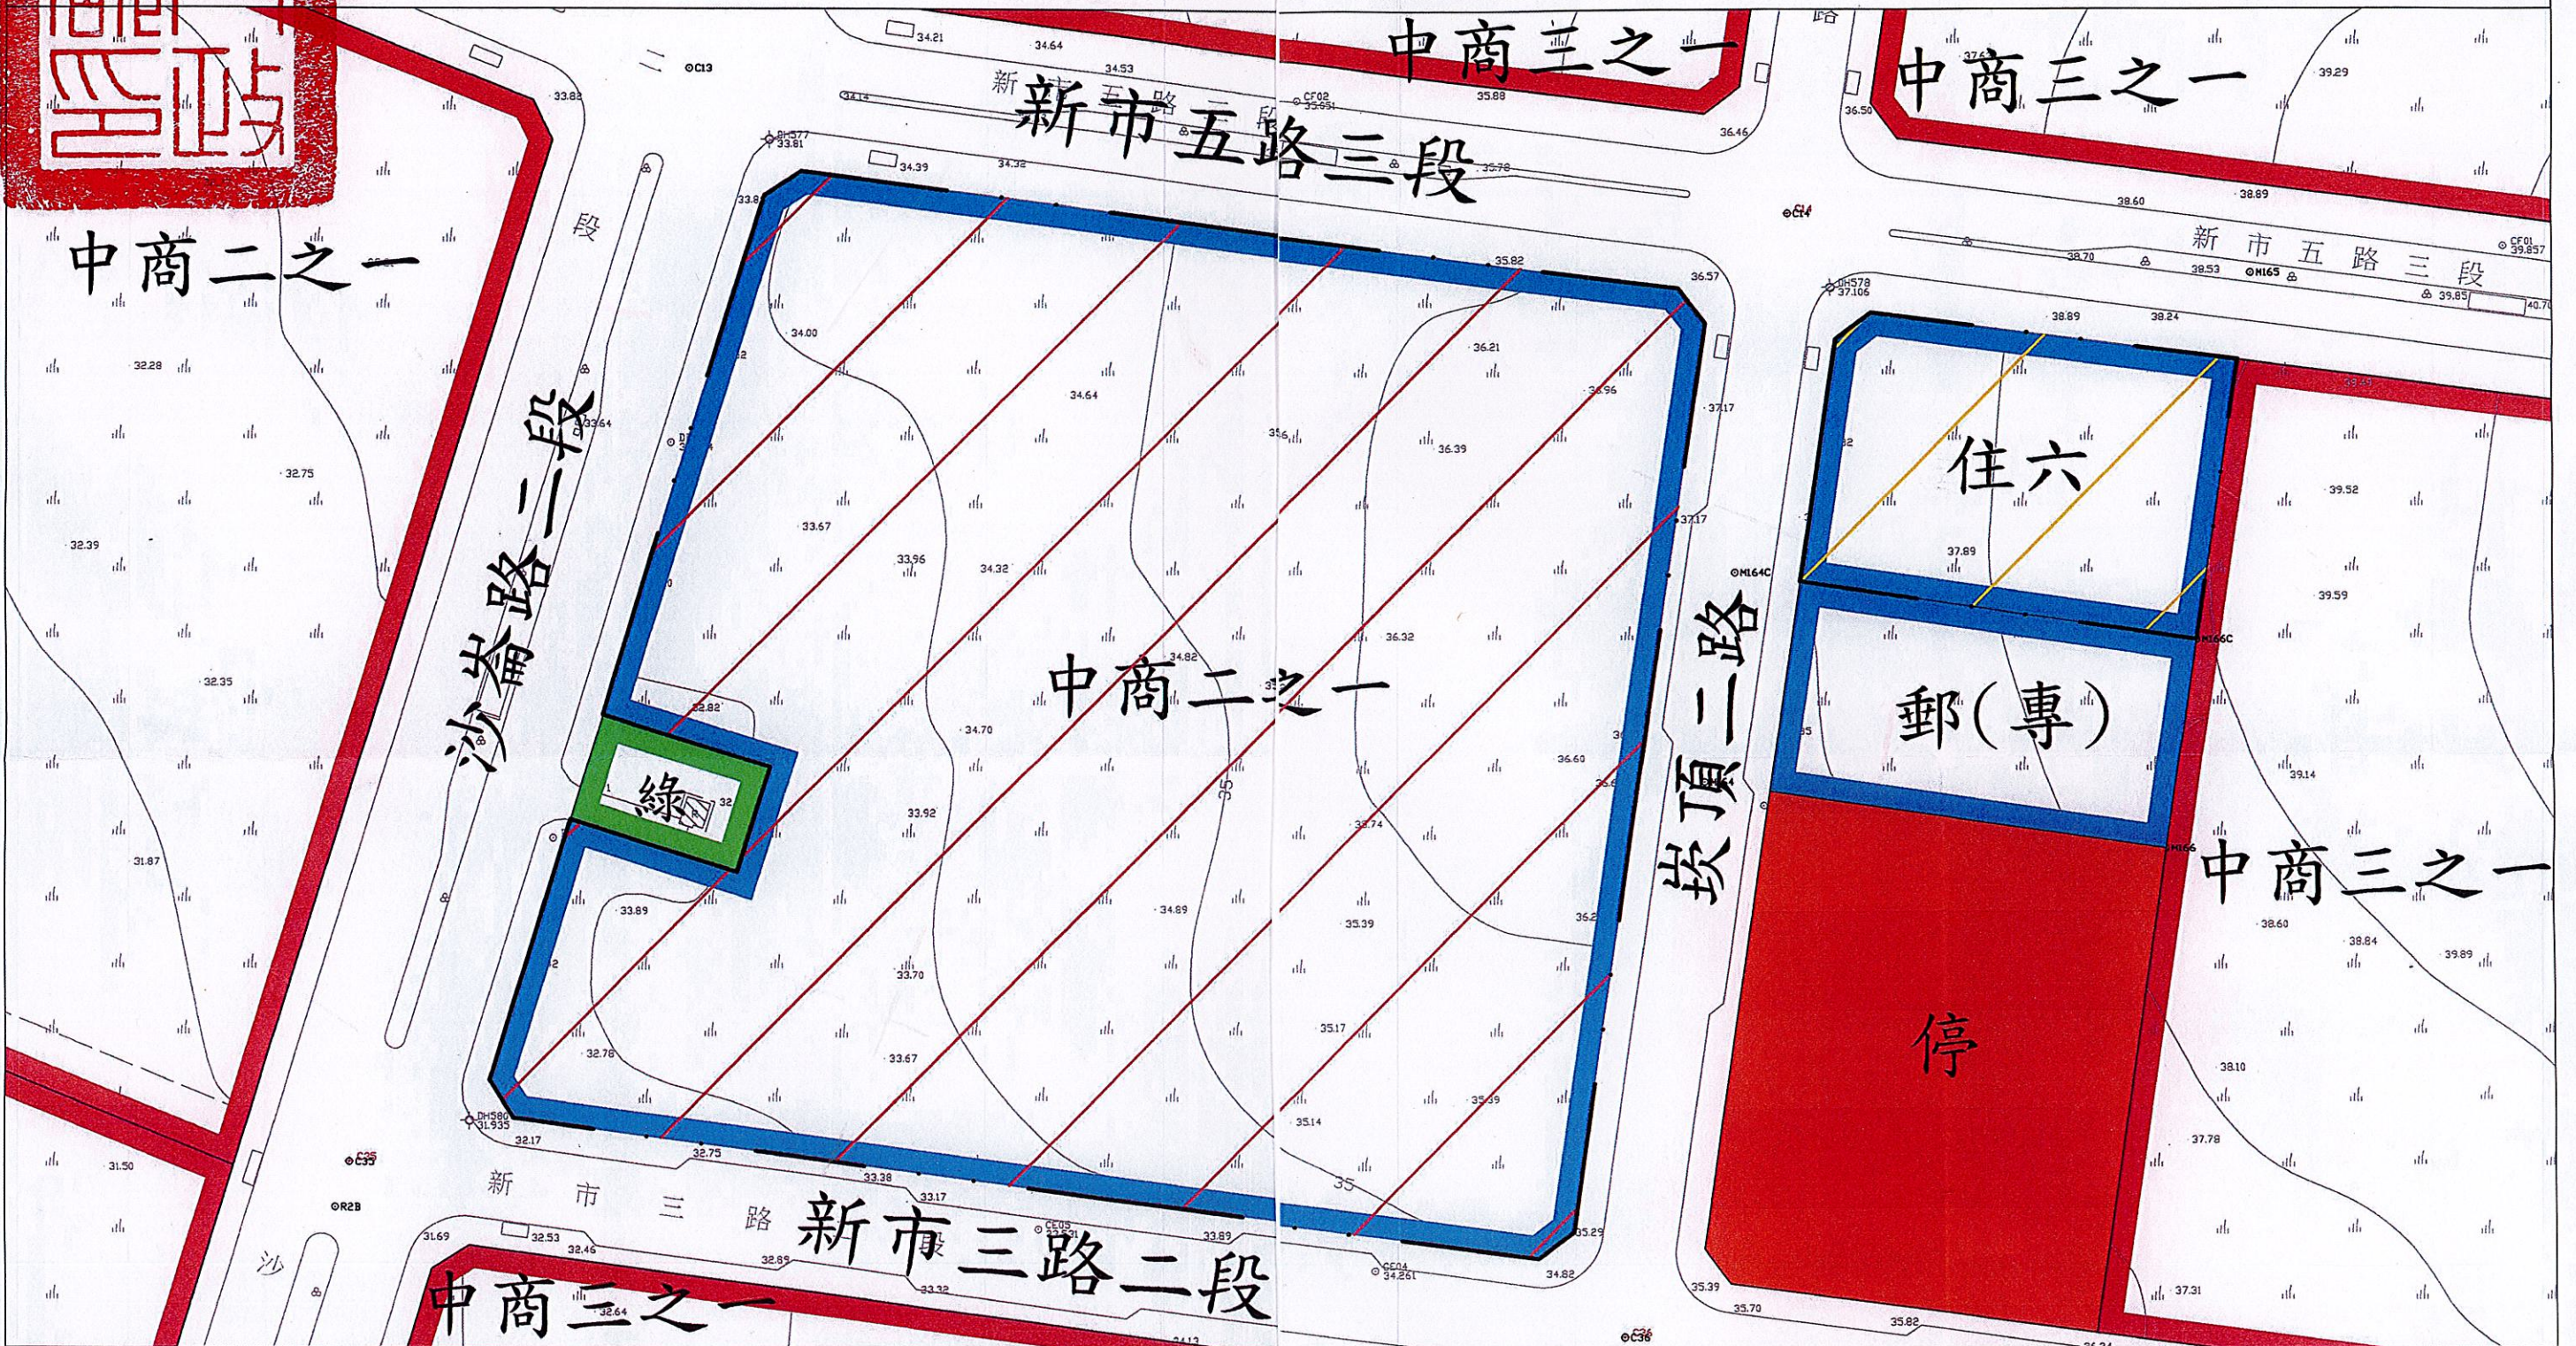

圖例

- 中商二之一 第2-1種中心商業區
- 中商三之一 第3-1種中心商業區
- 郵(專) 第一類型郵政專用區

- 綠 綠地
- 停 停車場用地
- 道路用地
- 變更範圍

變更圖例

- 中商二之一 政商混合區變更為第2-1種中心商業區
- 住六 政商混合區變更為第6種住宅區



S=1/1000