


變更淡海新市鎮特定區第一期細部計畫(捷運車站專用區為捷運開發區、倉儲批發專用區為產業專用區)案計畫圖

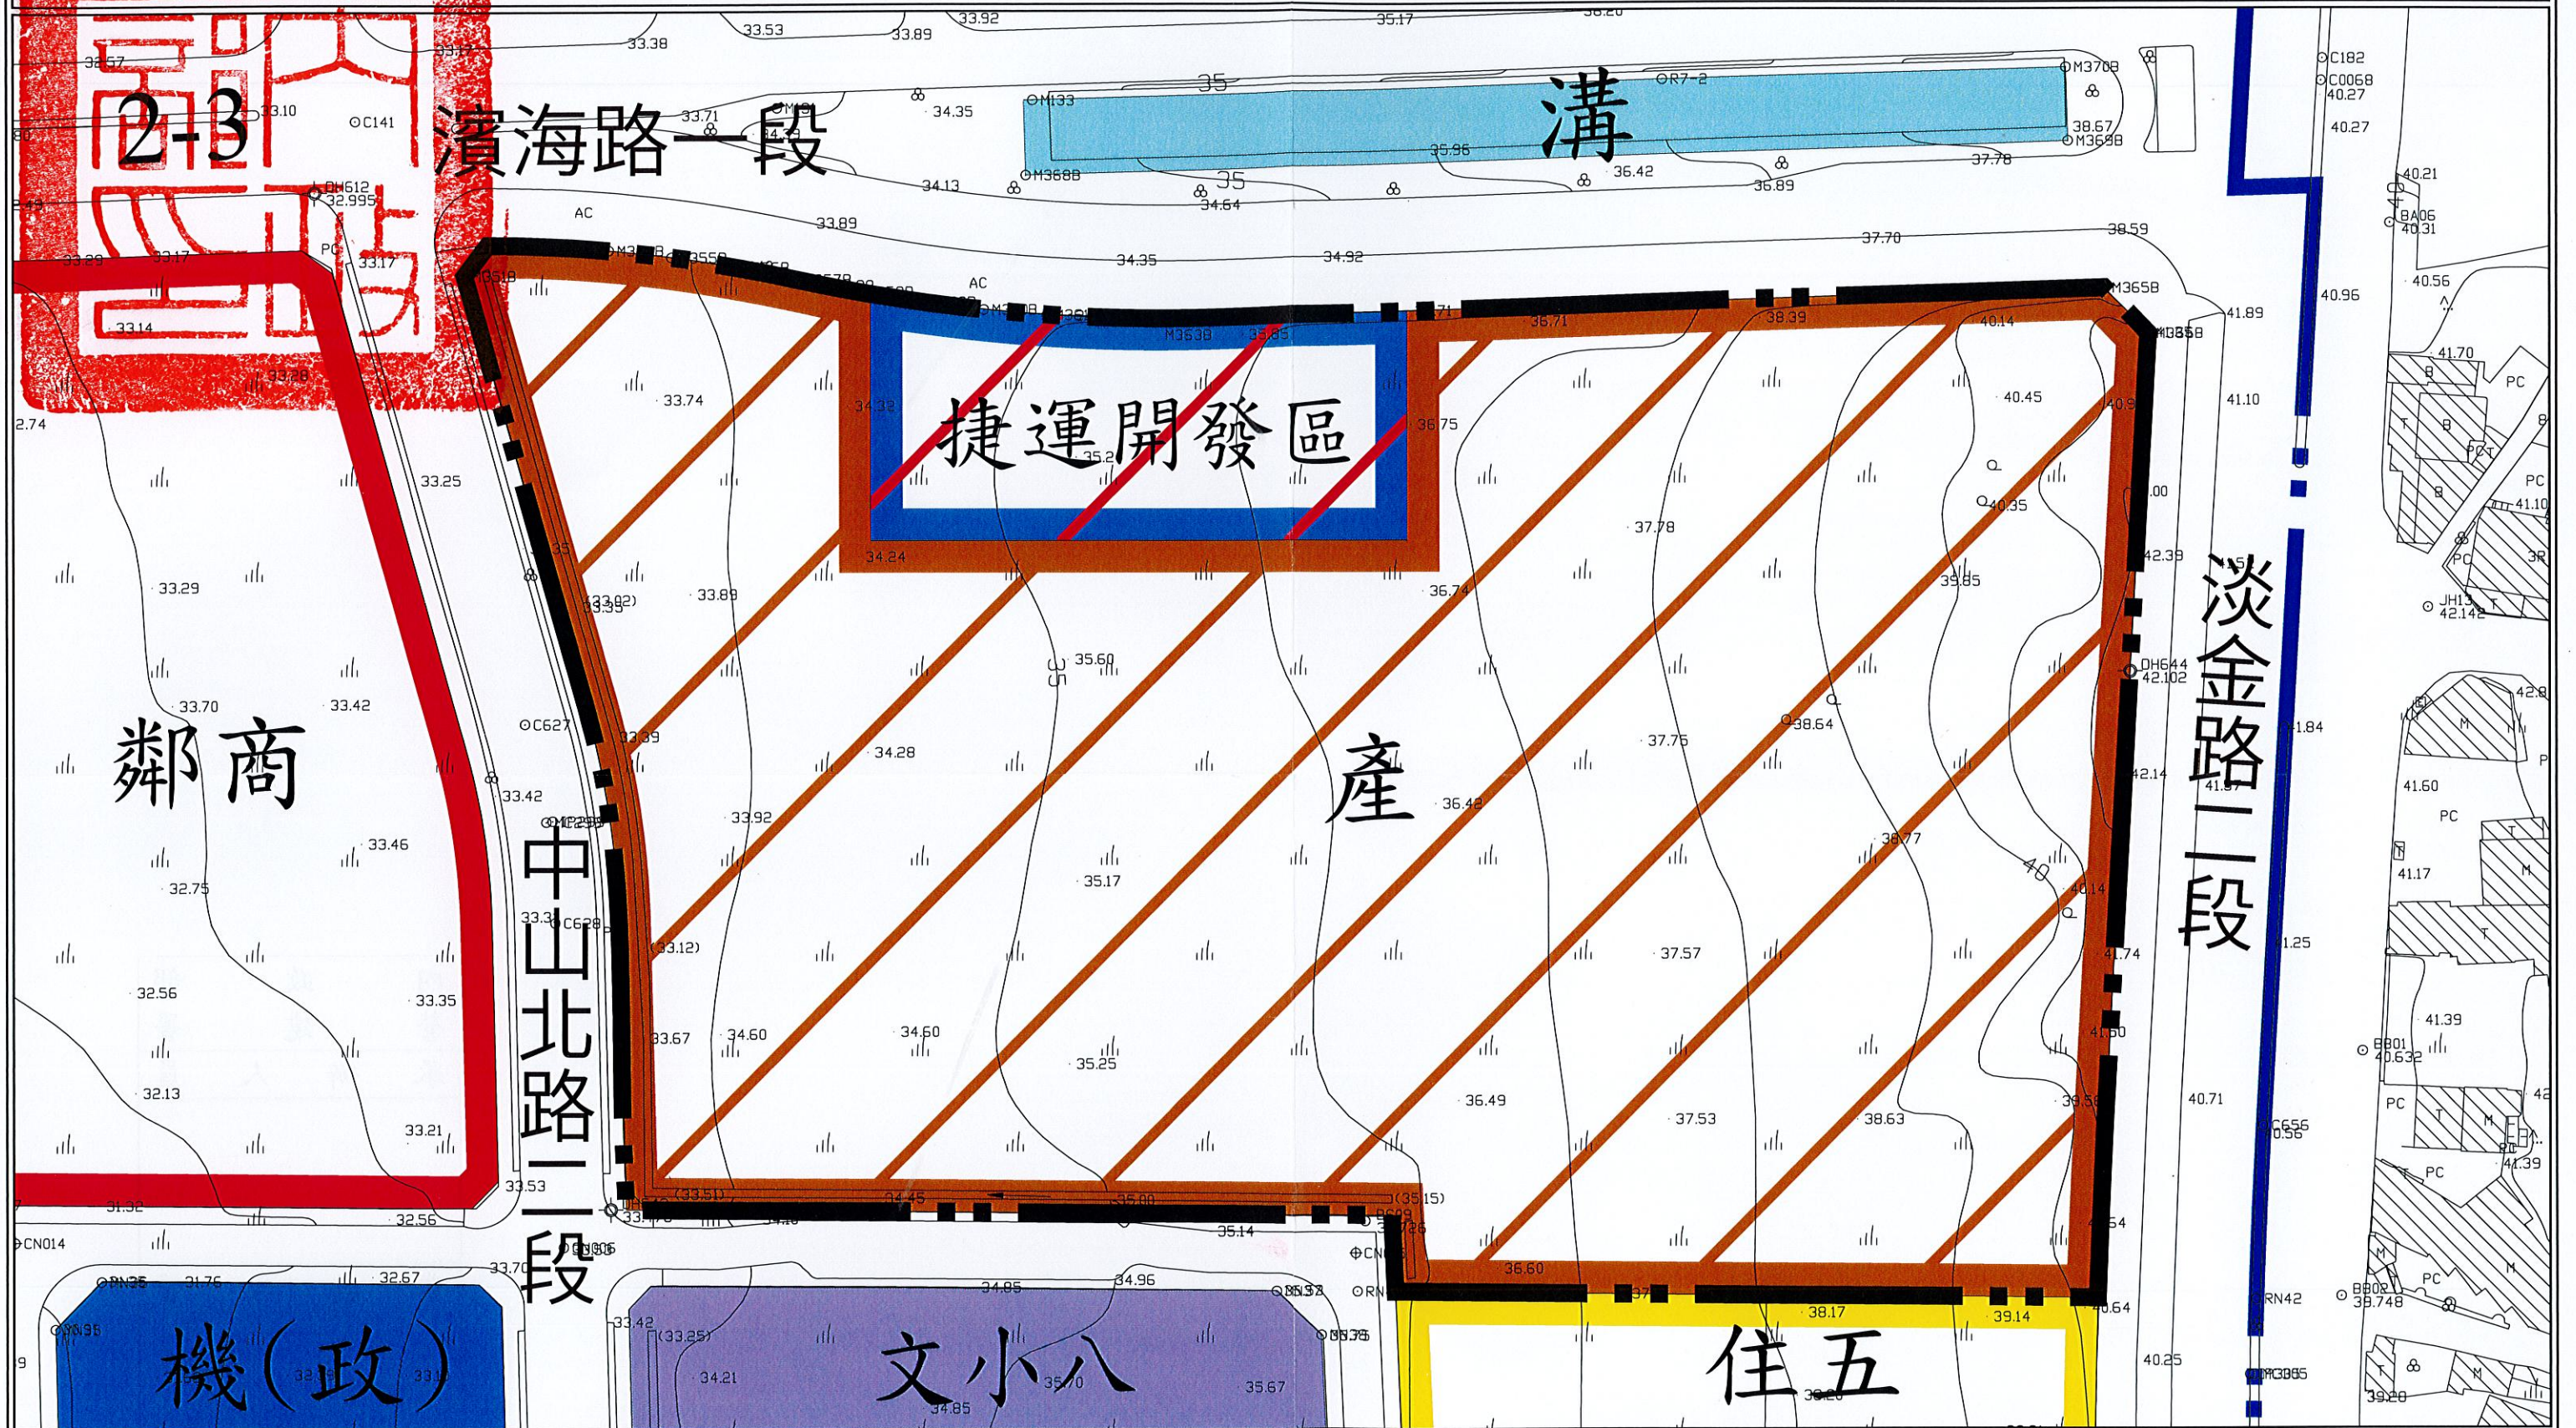

圖例

- 住五 第五種住宅區
- 鄰商 鄰里商業區
- 機(政) 機關用地(政)
- 文小 文小用地
- 溝 溝渠用地
- ||| 道路用地

變更圖例

- 淡海新市鎮特定區第一期細部計畫計畫範圍
- 變更範圍
- 產 變更倉儲批發專用區為產業專用區
- 捷 變更捷運車站專用區為捷運開發區



S=1/1000