
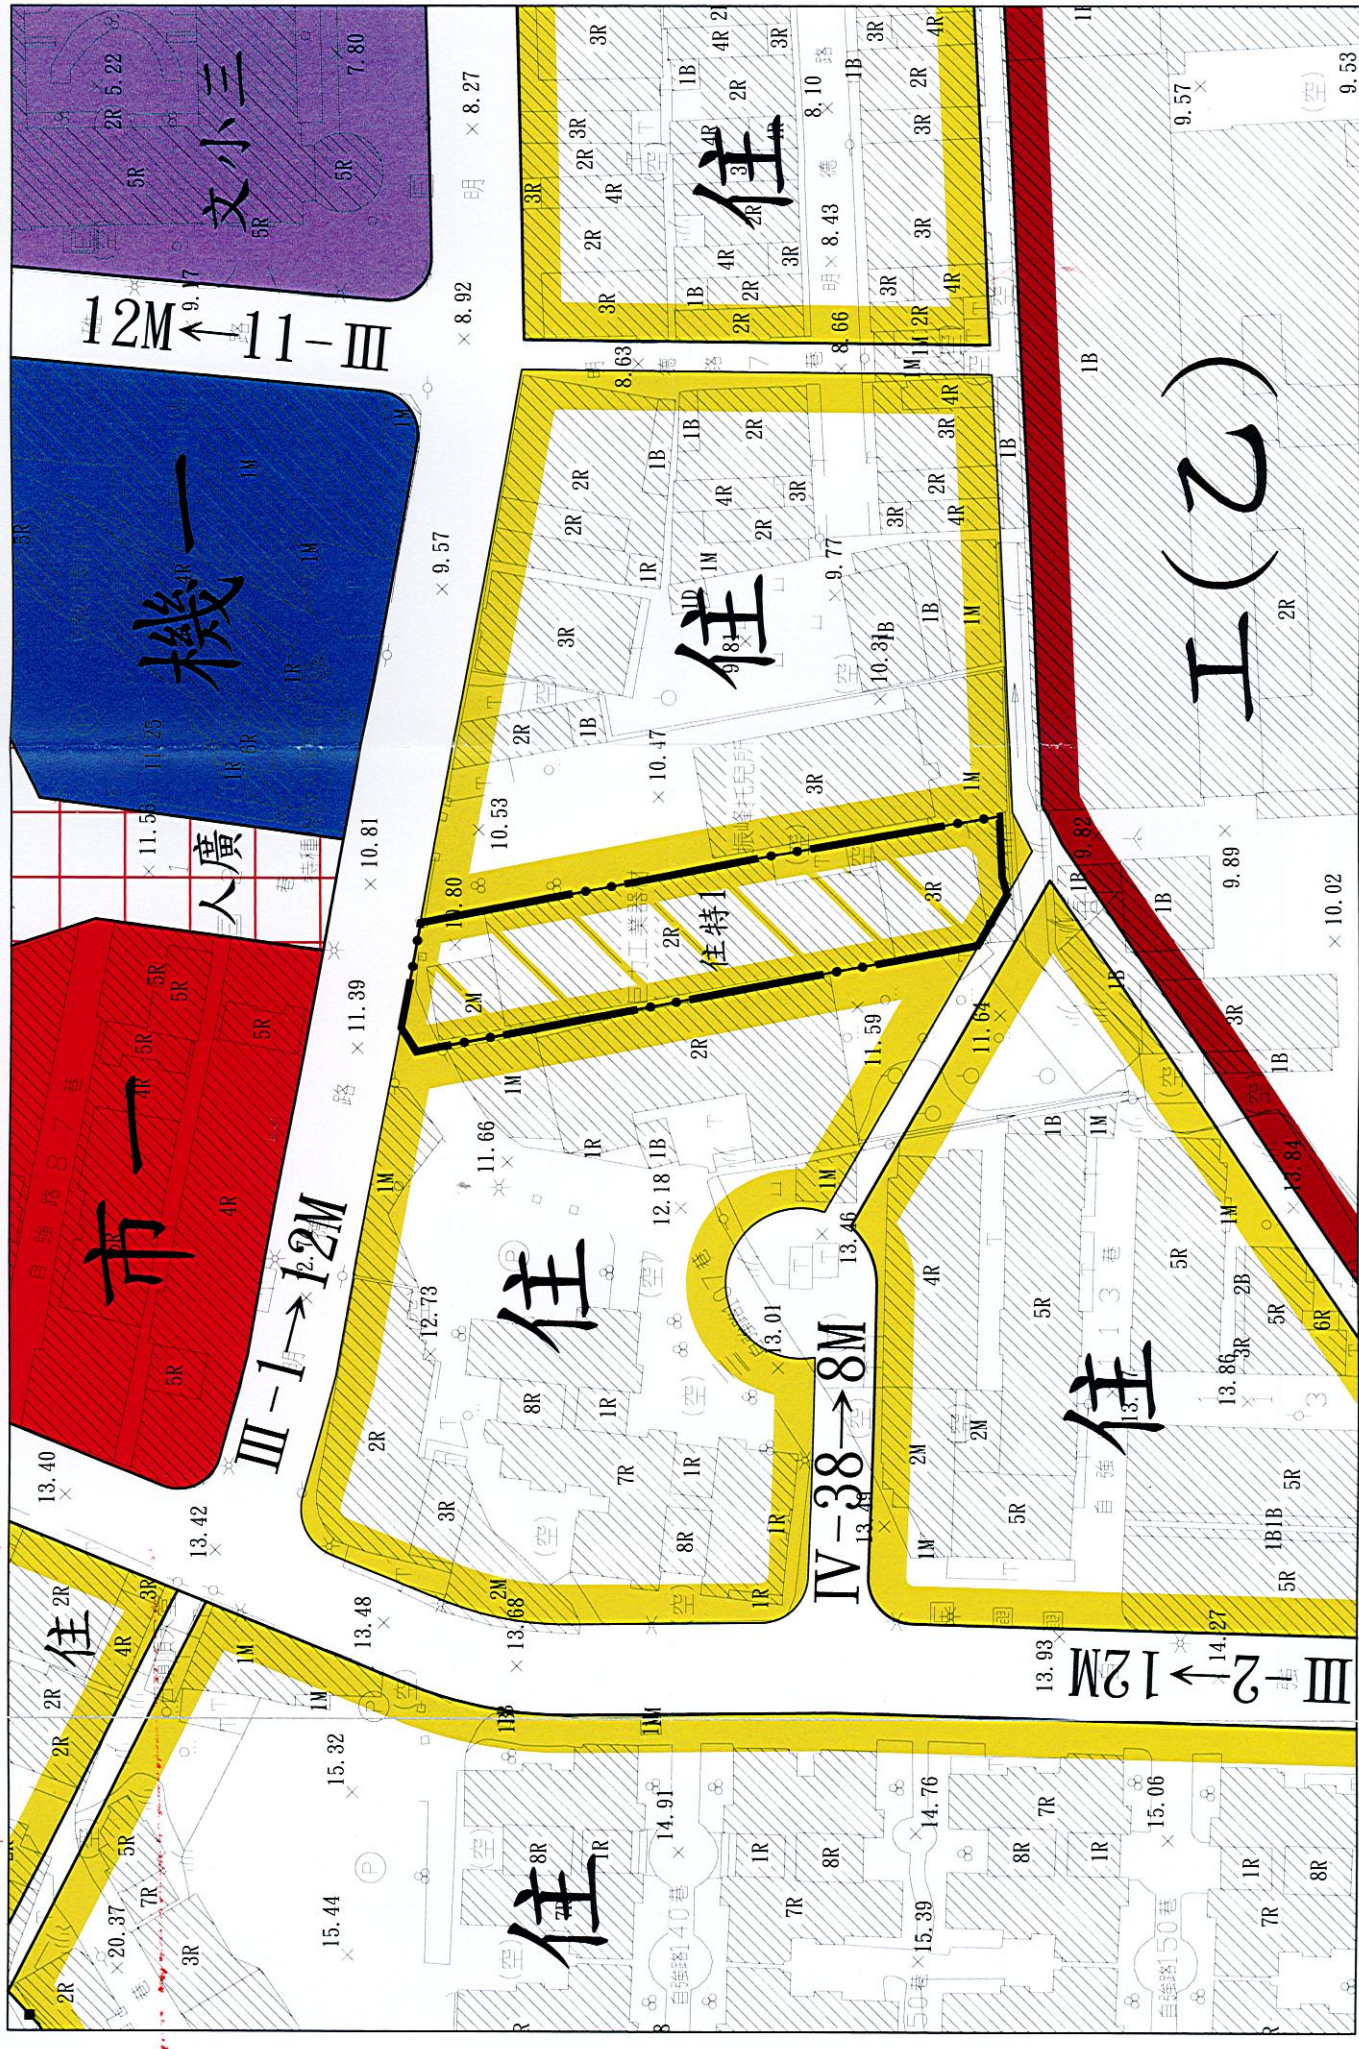


核定實施

變更五股細部計畫(配合新北市政府處理防災型建築加速改善要點) (部分住宅區為住宅區(特1))(登林段197地號土地)圖

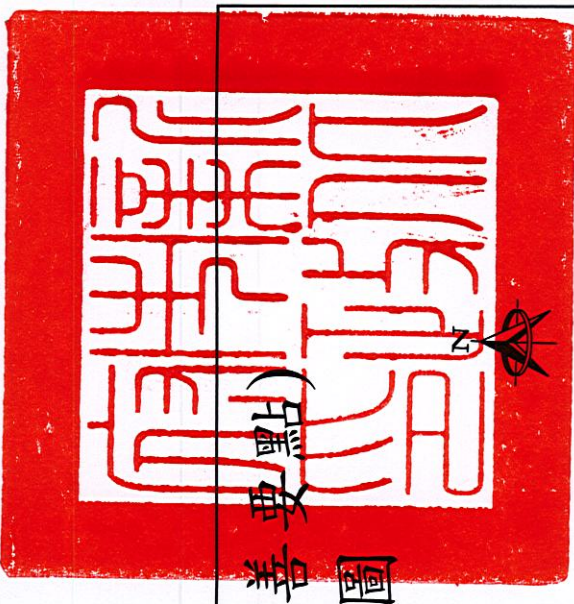

圖例

	住宅區
	乙種工業區
	機關用地
	學校用地
	人行廣場用地
	市場用地
	人行步道路用地
	道路用地

變更圖例

	變更住宅區為住宅區(特1)
	變更範圍

註：1. 實際變更範圍為五股區登林段197地號土地。
2. 凡本計畫未指明變更部分，均應以原計畫為準。


蘇貞玉

蘇貞玉

蘇貞玉

蘇貞玉

蘇貞玉

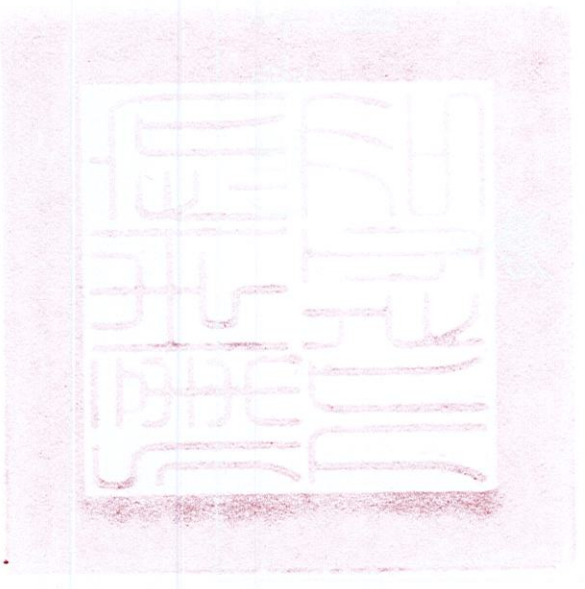

承辦人	工程員 裴子欣
主人	管理員 鄭博仁