



核定實施

擬定五股都市計畫（部分農業區為工商綜合專用區、生態綠地用地）（登林段991地號等32筆土地）細部計畫圖

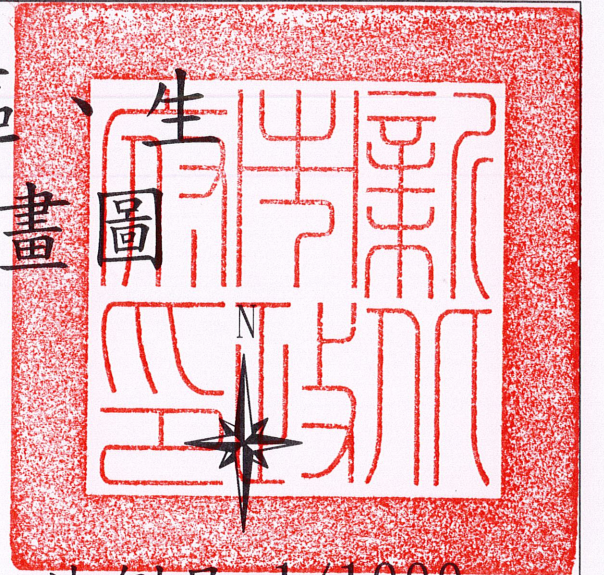

比例尺: 1/1000

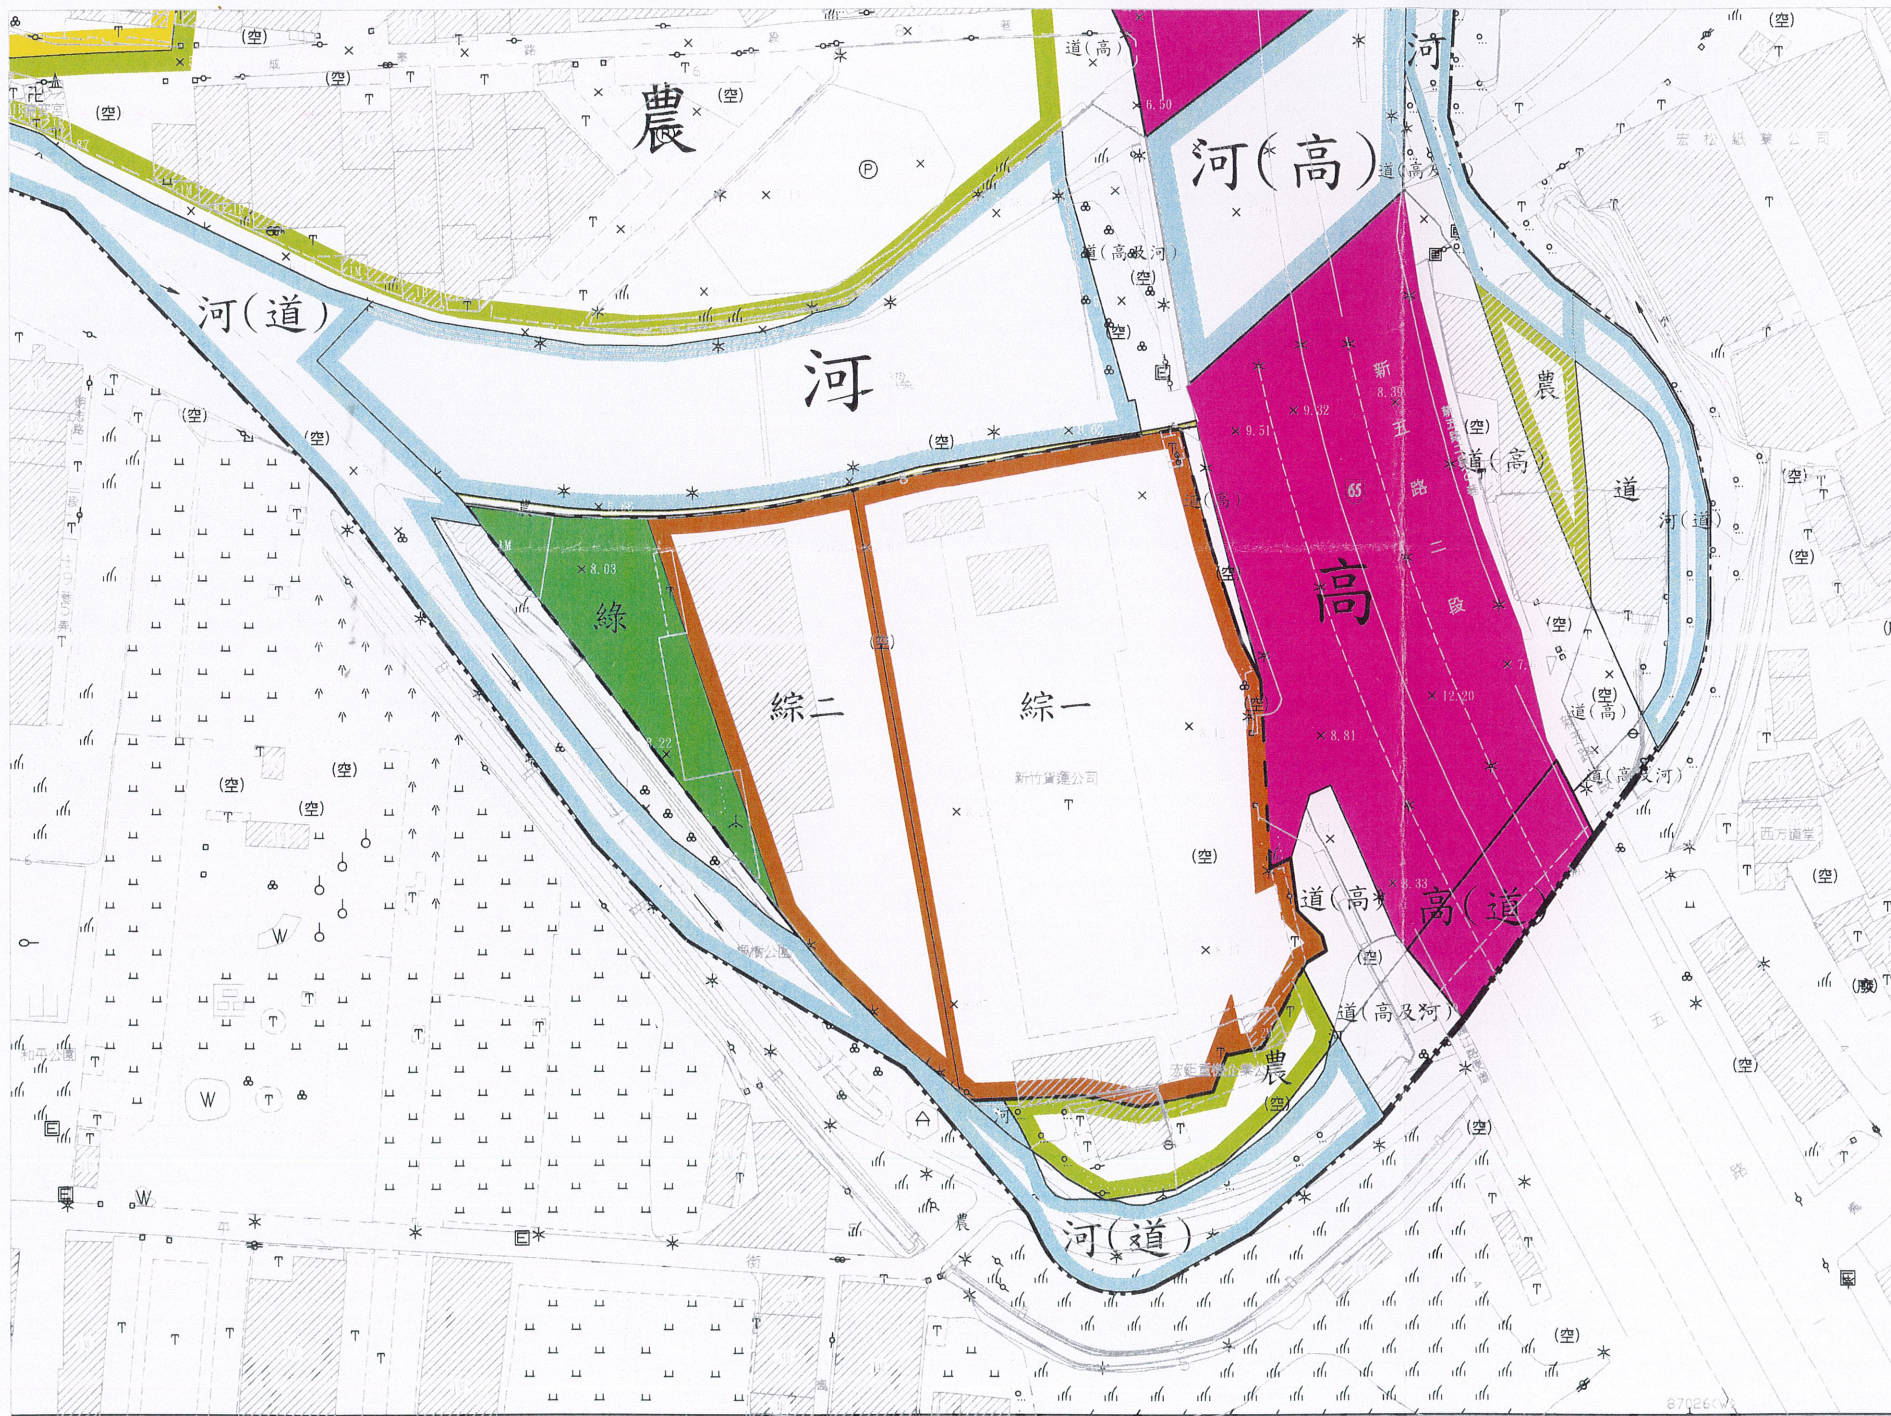

- 圖例
- 住宅區
 - 農業區
 - 河川區
 - 河川區兼供道路使用
 - 河川區兼供高速公路使用
 - 道路用地兼供高速公路及河川使用
 - 高速公路用地
 - 高速公路用地兼供道路使用
 - 道路用地兼供高速公路使用
 - 工商綜合專用區一
 - 工商綜合專用區二
 - 生態綠地用地
 - 道路用地
 - 擬定細部計畫範圍線
 - 主要計畫範圍線

附註：
1. 未指明變更部分，均應以原計畫為準。
2. 本計畫範圍實際面積依據地籍預為分割成果為準，未登錄地依據都市計畫圖為準。