


核定實施

變更新莊都市計畫(原工業區為工商綜合專用區、生態綠地)細部計畫(部分生態綠地為環保用地)(配合新莊區域性資源循環中心)圖

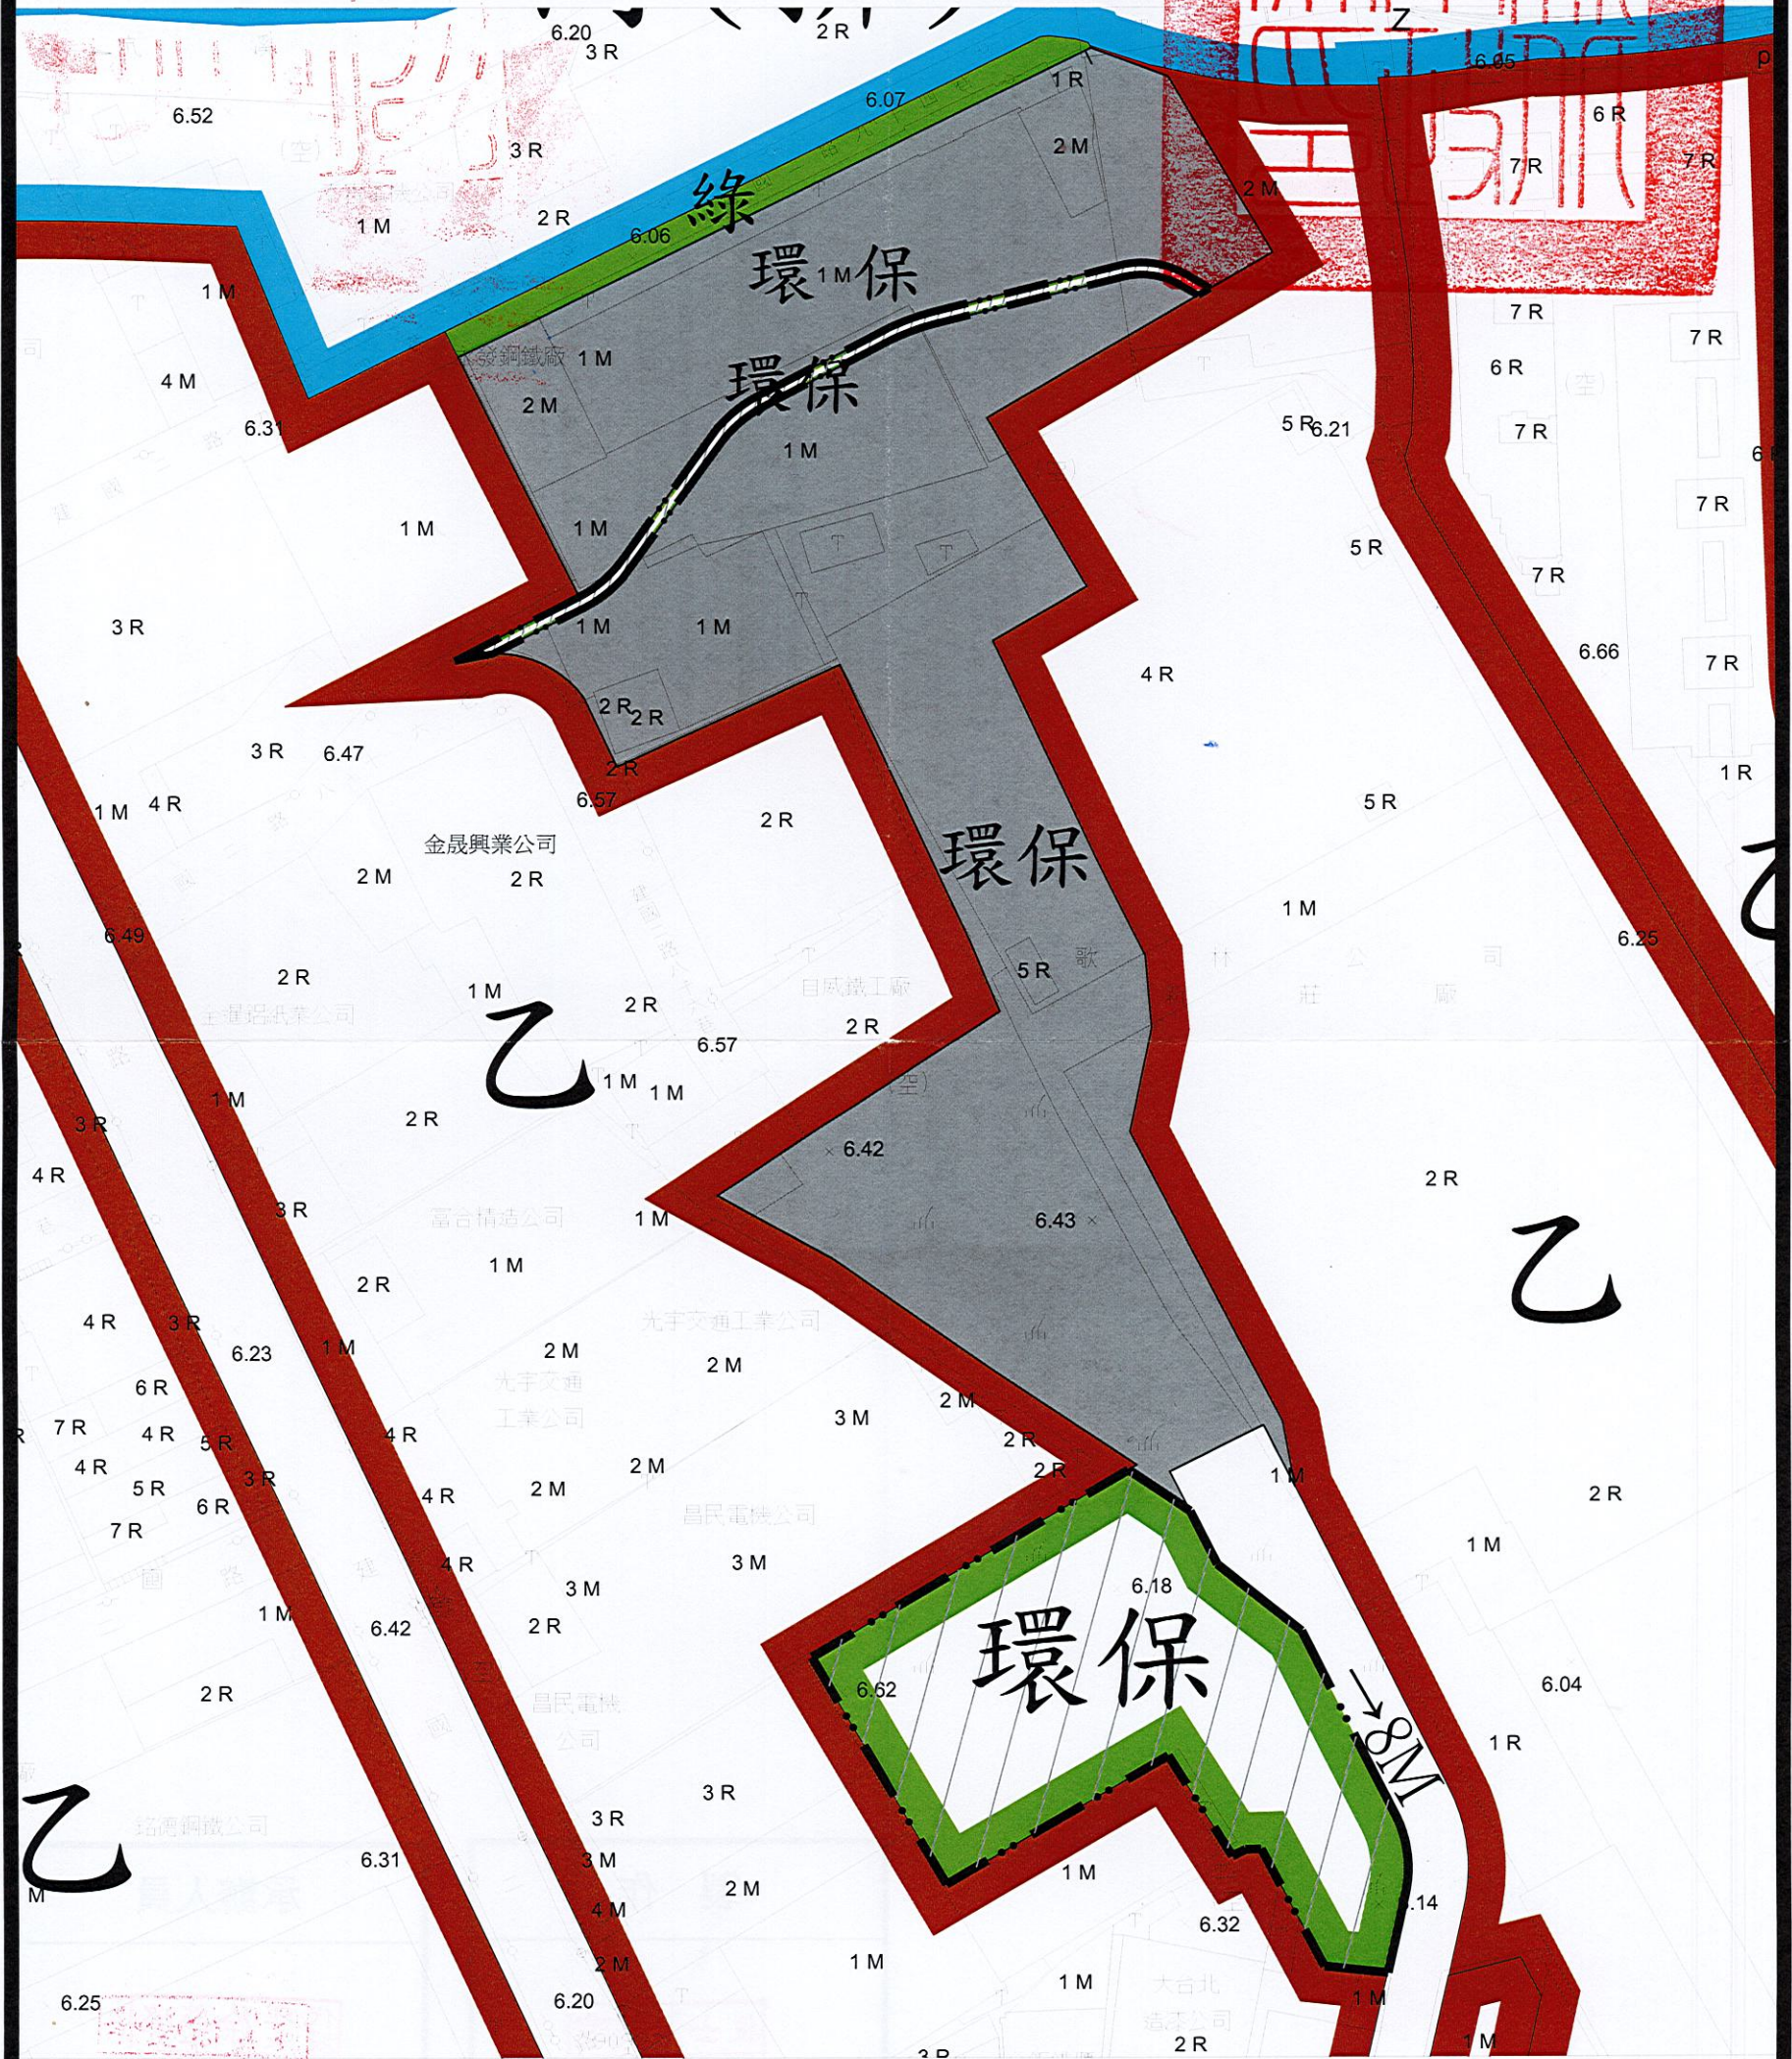

圖例

- 乙 乙種工業區
- 河(排) 河川區(排水使用)
- 環保 環保用地

變更圖例

- 綠 綠地用地
- 環保 變更生態綠地為環保用地
- 道路 道路用地
- 變更範圍 變更範圍

備註：凡本次未指明變更部分，均應以原計畫為準。

比例尺 1/1000

