


變更土城（頂埔地區）都市計畫（既有發展地區）細部計畫 （配合捷運萬大—中和—樹林線第二期路線）（路線段）圖

核定實施

比例尺：一千分之一

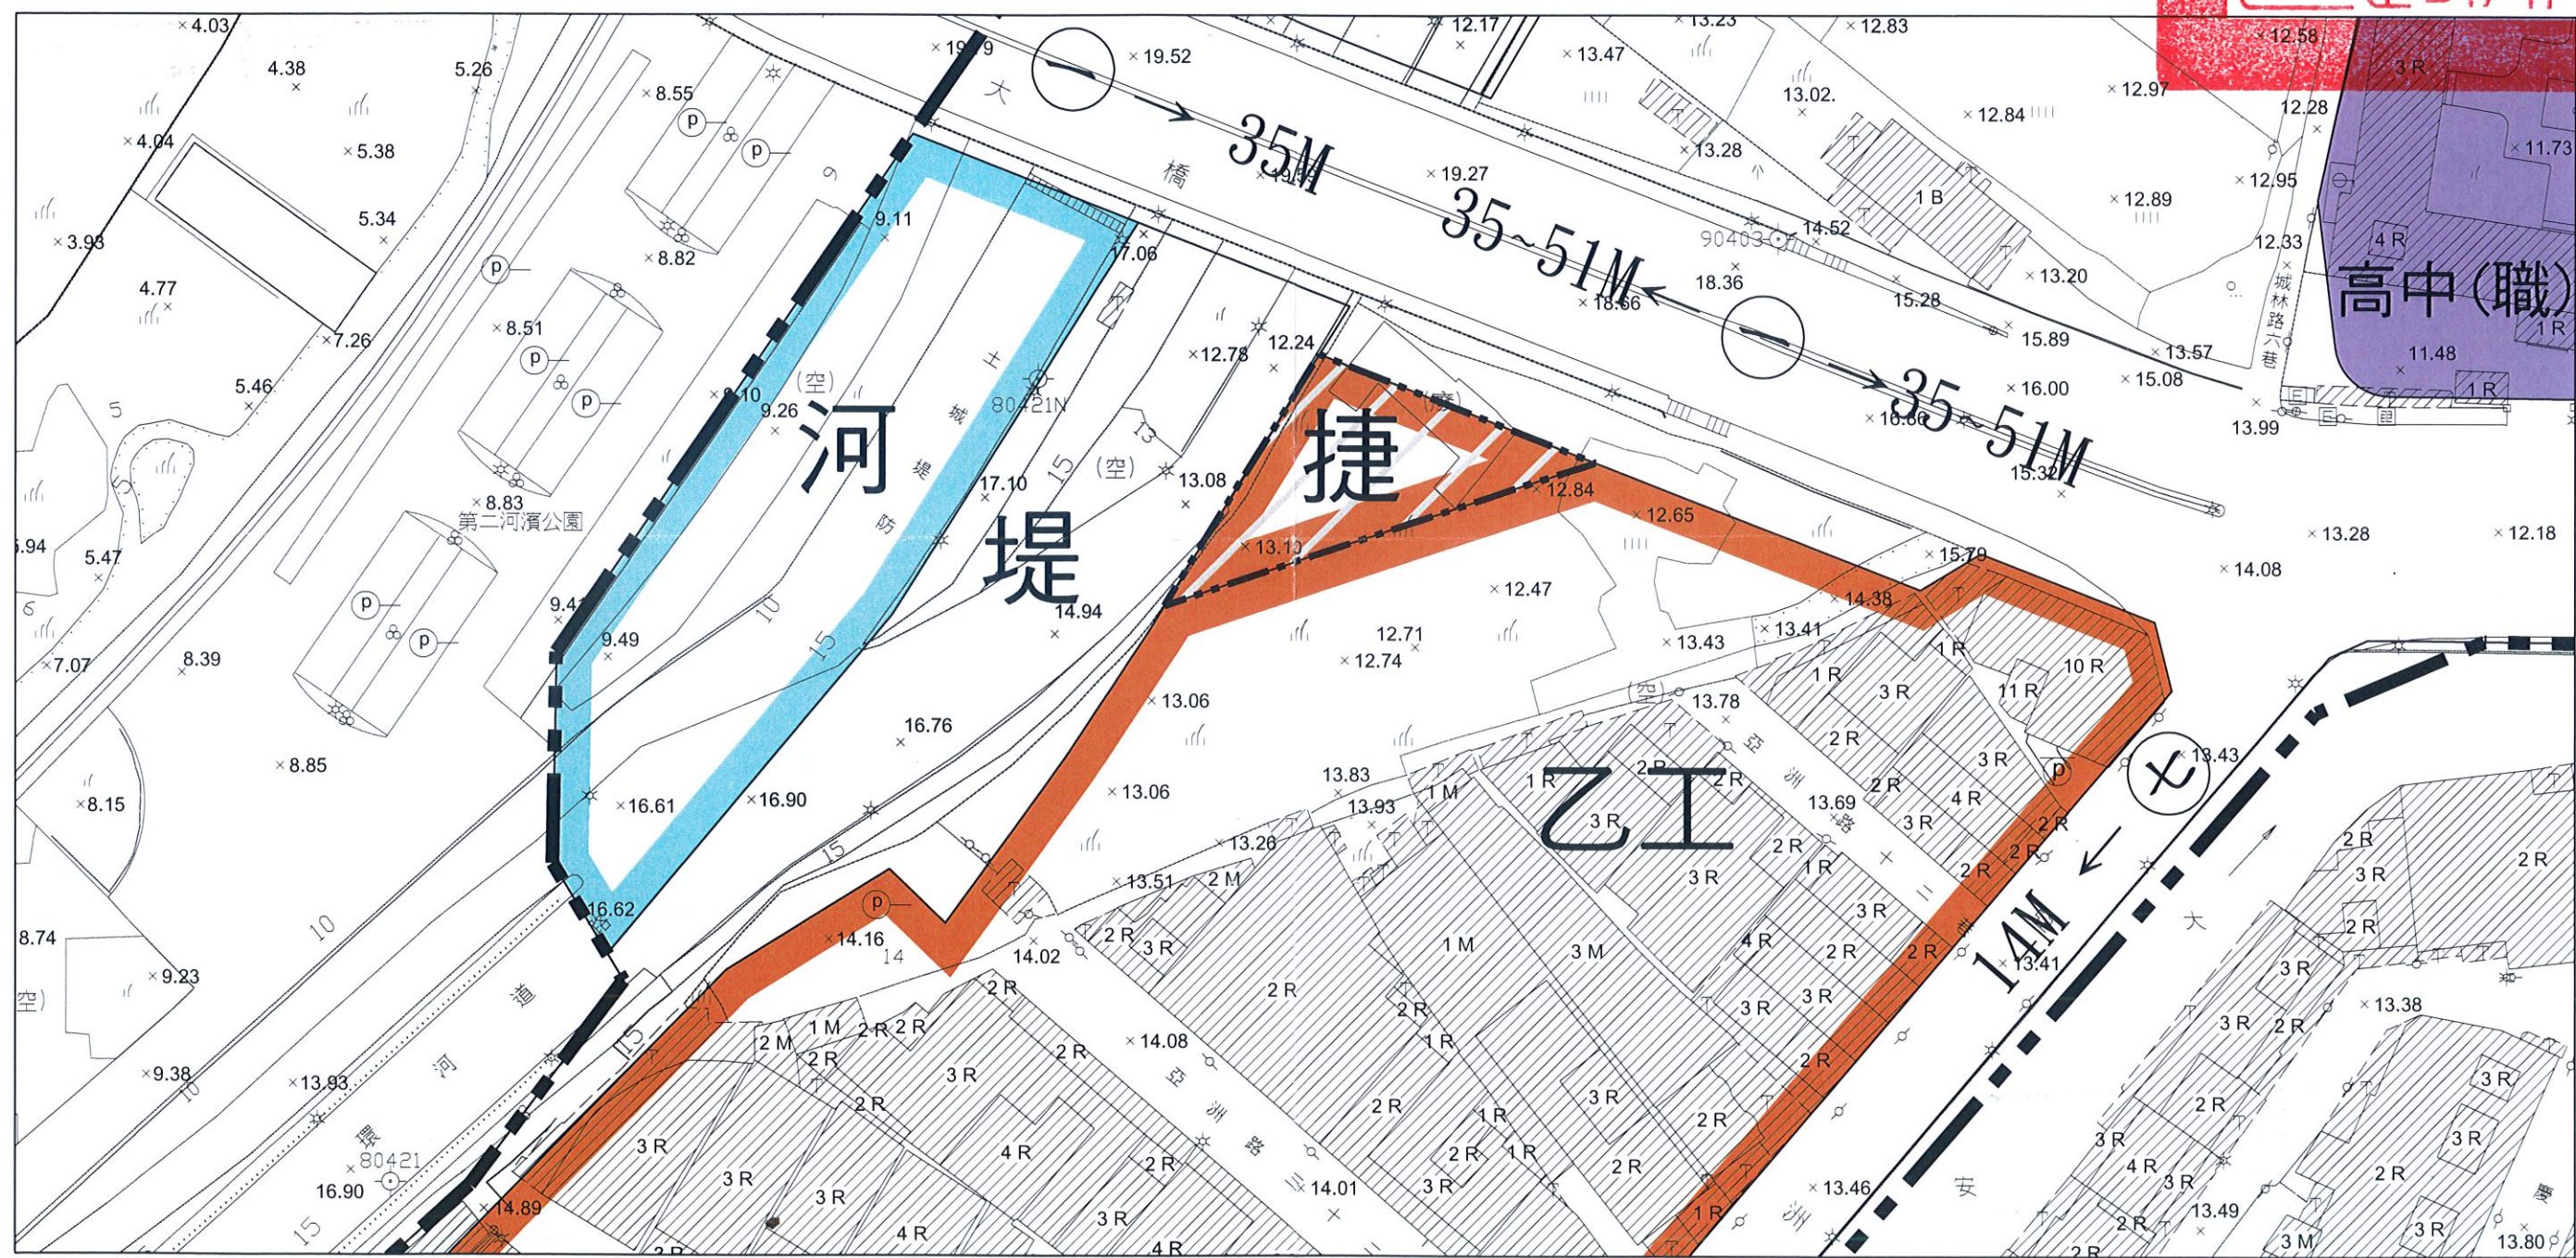

計畫圖例

- 乙工 乙種工業區
- 河 河川區
- 堤 堤防用地

學校用地（高中（職））

- 道路用地
- 變更範圍線
- 細部計畫範圍線

變更圖例

- 捷 變更乙種工業區為捷運系統用地

註：1. 本次未註明變更部分應以原計畫為準。
2. 實際變更面積應以地籍分割成果為準。



承辦人	辦員	黃寶牛芳茹
主人	管員	許仁成 科長

製圖	副工程師 劉曾正
校對	正工程師 黃亞誠 兼課長