
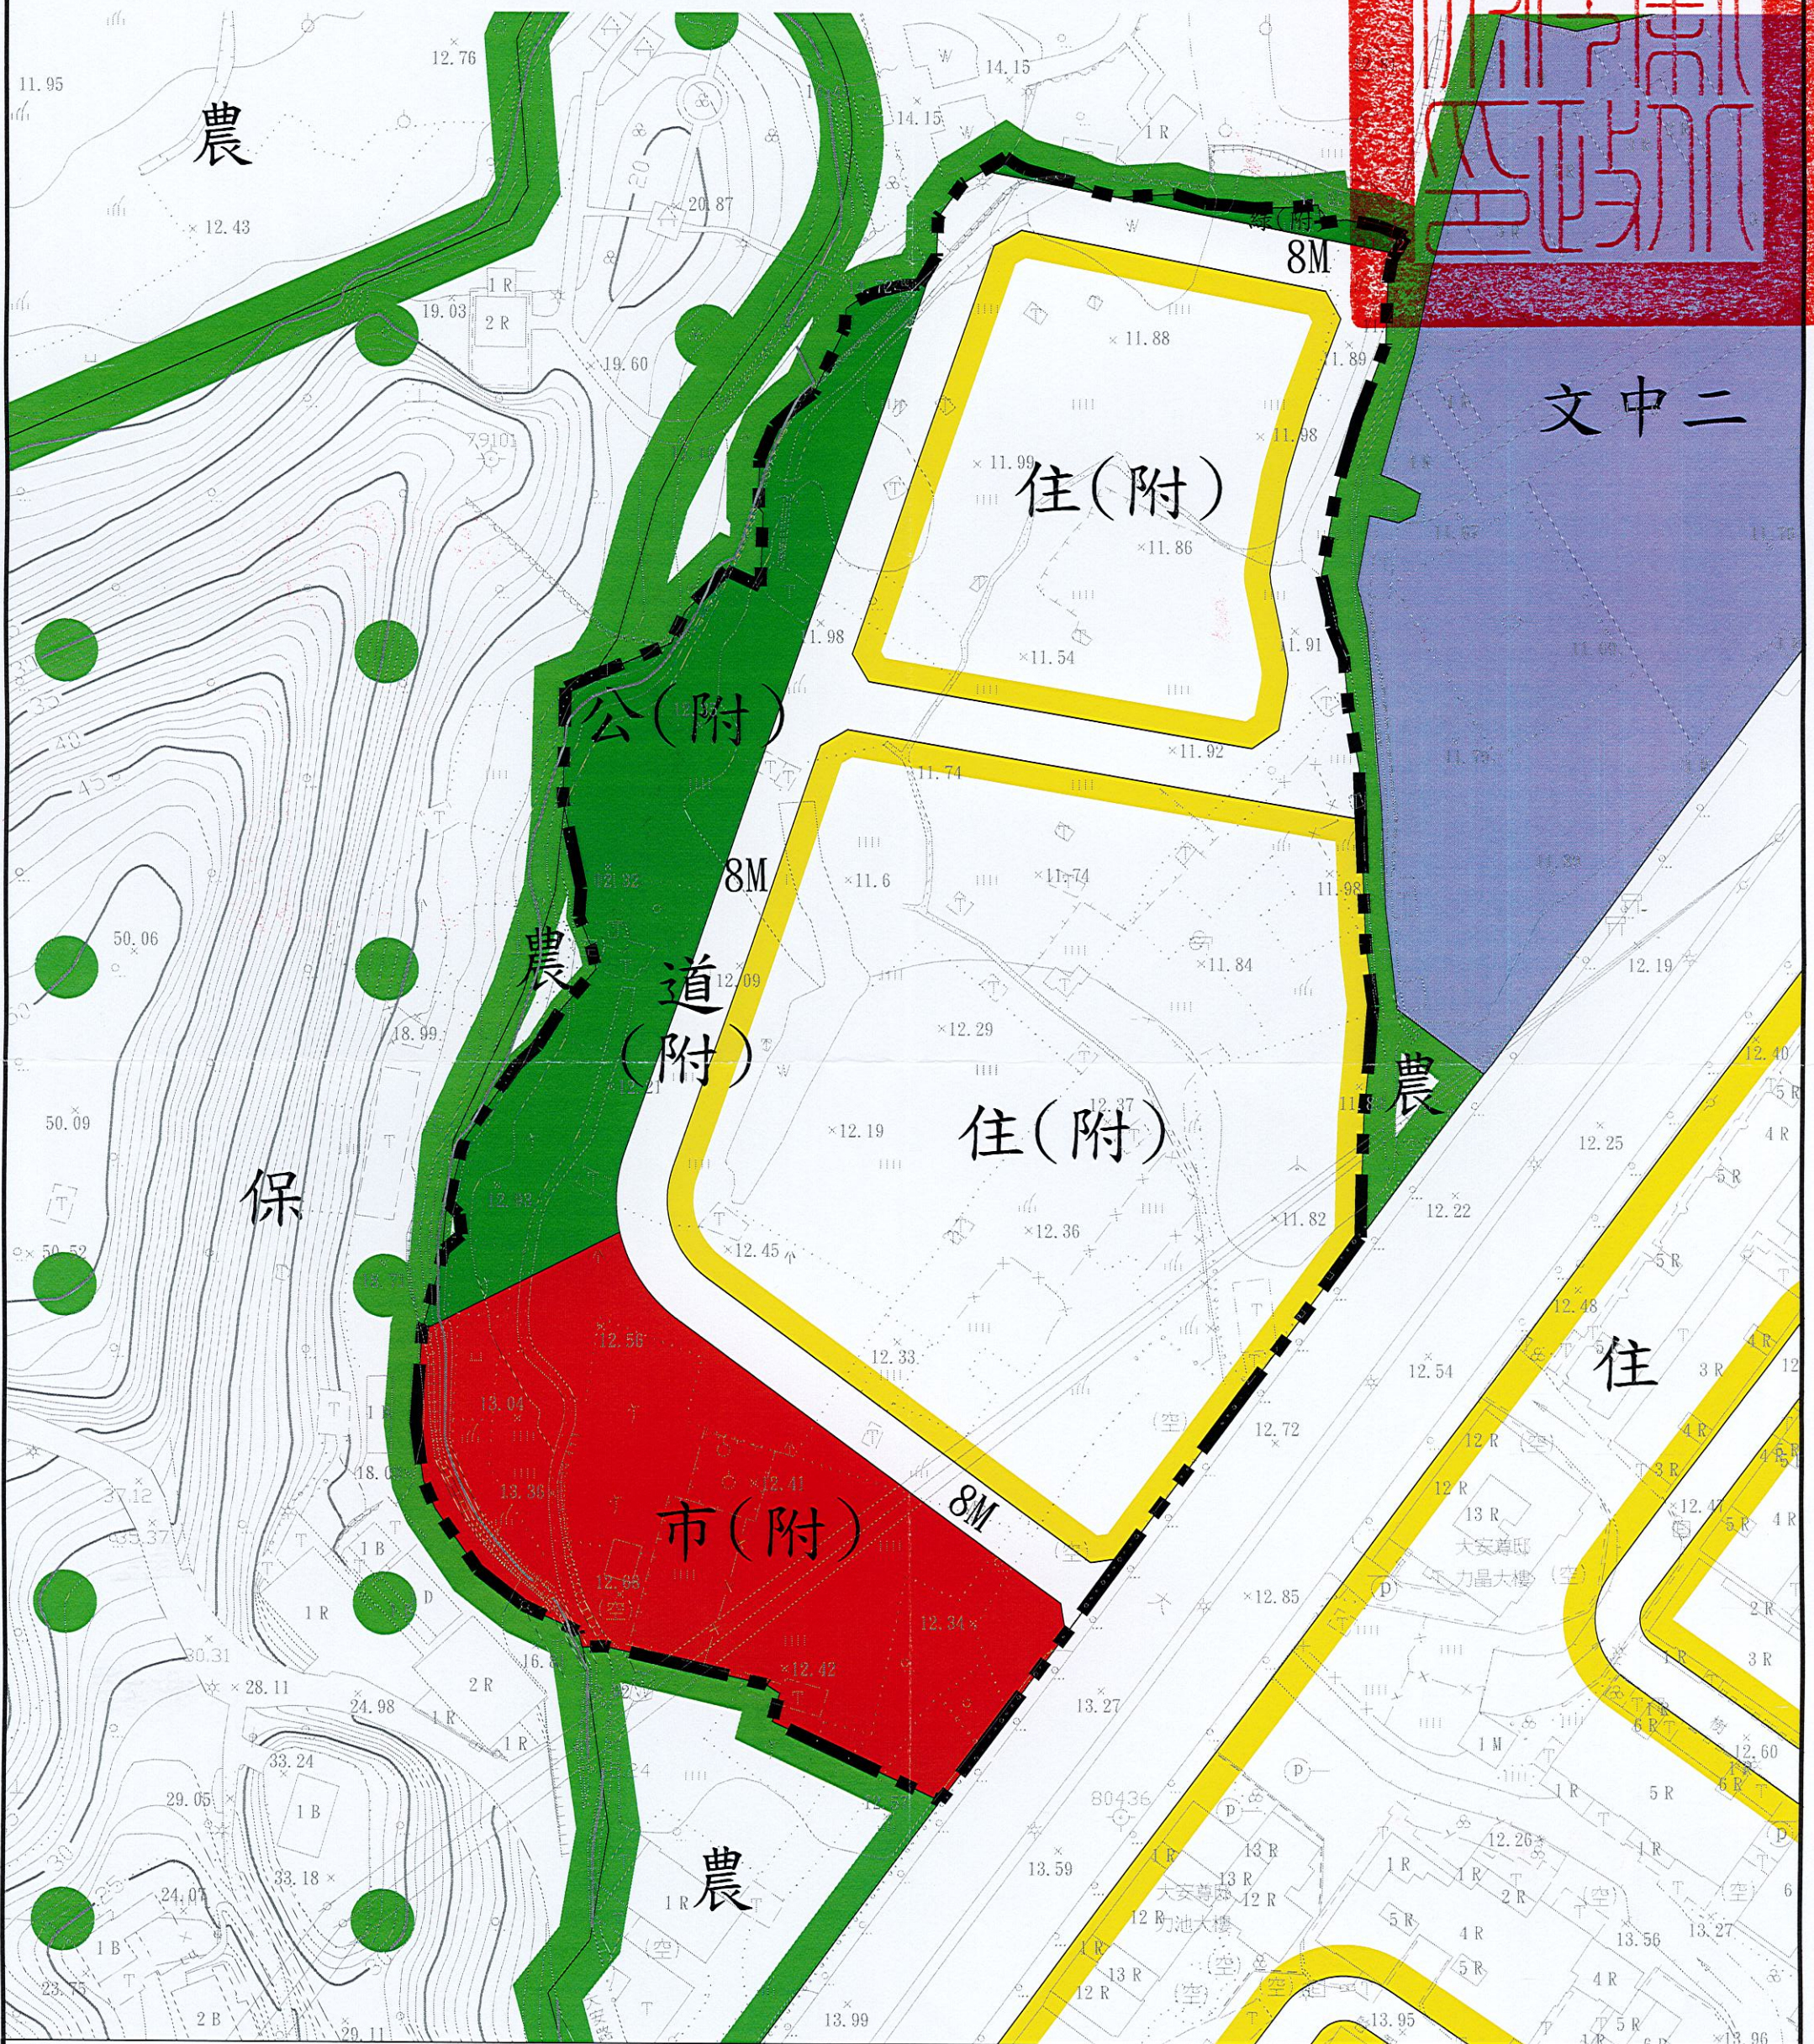


核定實施

擬定樹林都市計畫(文中三學校用地為住宅區、市場用地、公園用地、綠地用地及道路用地)細部計畫圖

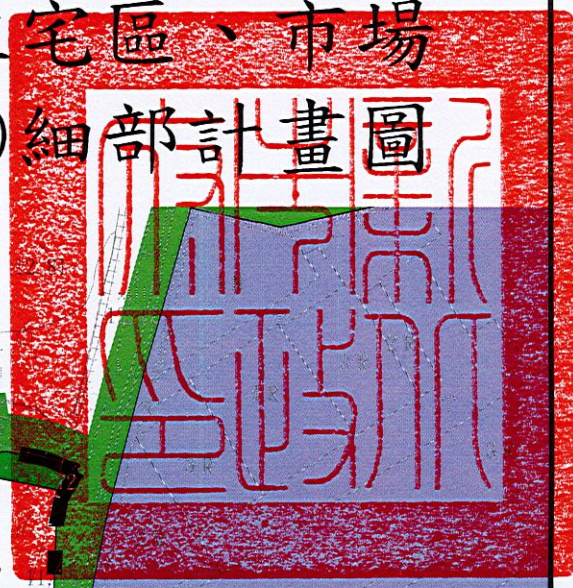

圖例：

- 住 住宅區
- 保護區
- 農 農業區
- 文 學校用地
- 道 道路用地
- 住(附) 住宅區(附)
- 市(附) 市場用地(附)
- 公(附) 公園用地(附)
- 綠(附) 綠地用地(附)
- 道(附) 道路用地(附)
- 計畫範圍線



1/1000

註：1. 本計畫未指明變更部分以現行計畫為準。
2. 實際面積應以核定圖辦竣地籍分割測量面積為準。