



# 發布實施

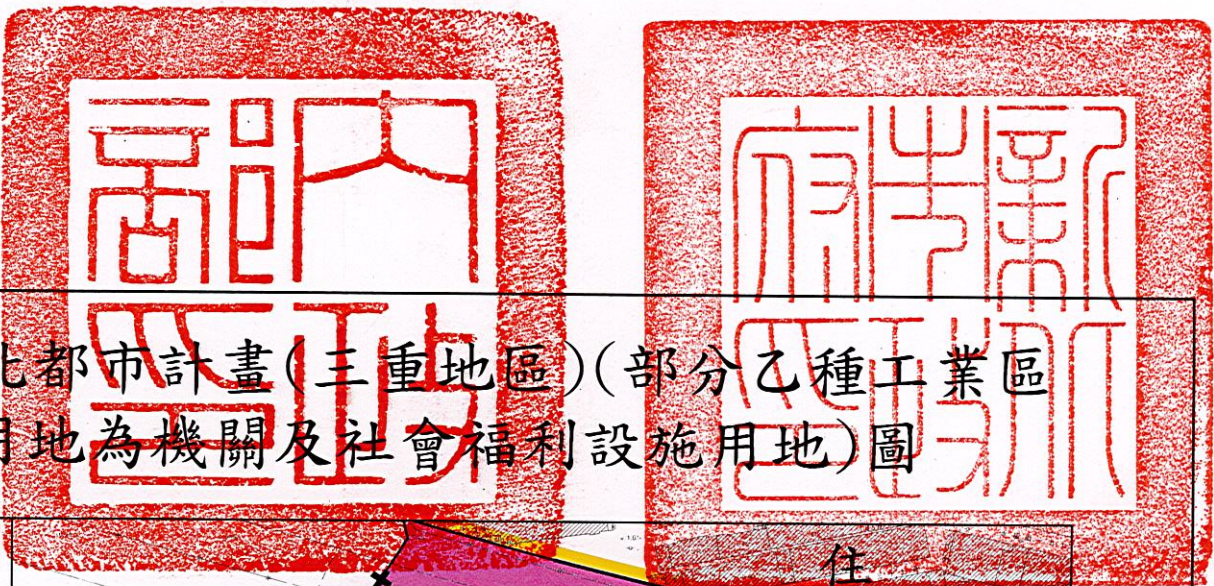

## 變更大漢溪北都市計畫(三重地區)(部分乙種工業區、綠地用地為機關及社會福利設施用地)圖

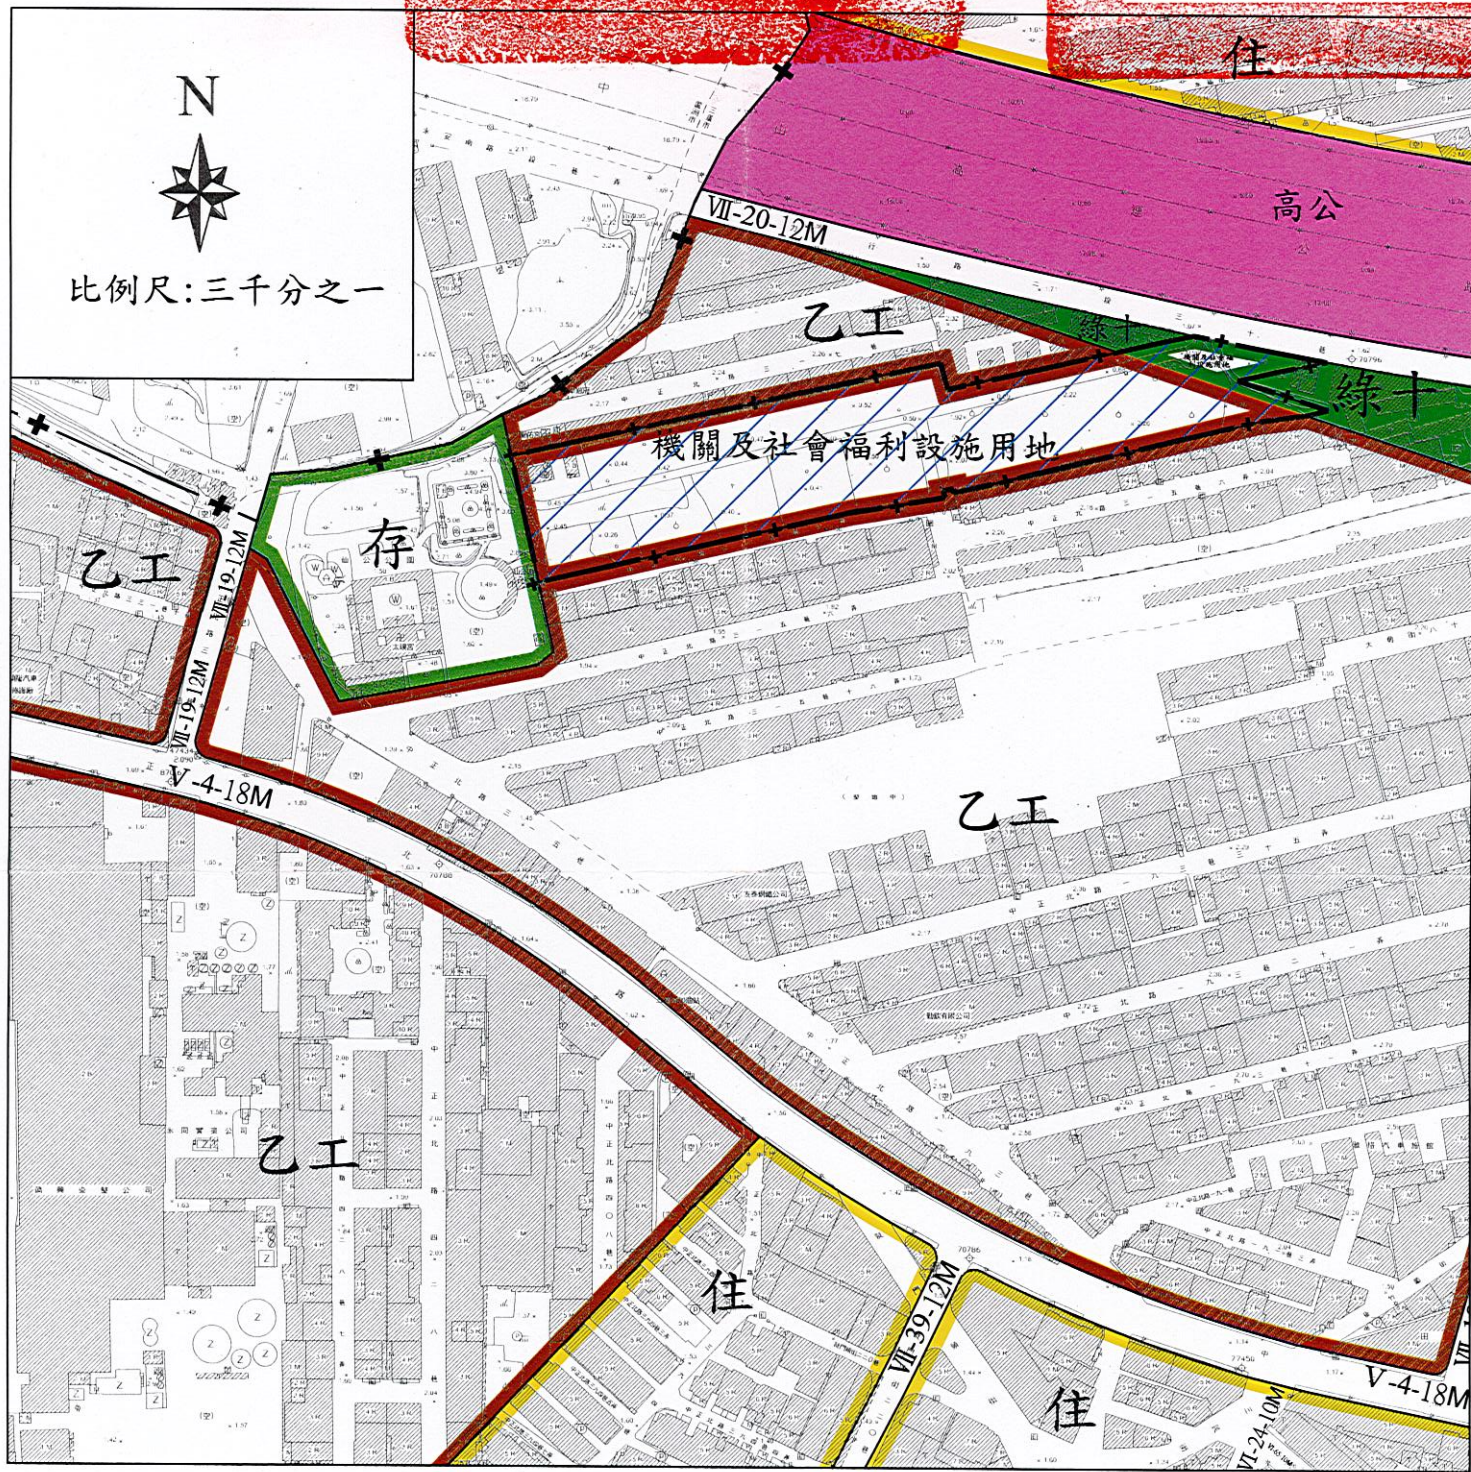

### 計畫圖例：

- 住 住宅區
- 乙工 乙種工業區
- 存 保存區
- 綠 綠地用地

- 高公 高速公路用地
- 道路 道路用地
- + + 主要計畫範圍線

### 變更圖例：

- 機關及社會福利設施用地 變更乙種工業區為機關及社會福利設施用地
- 機關及社會福利設施用地 變更綠地用地為機關及社會福利設施用地
- + + 變更範圍線

註：凡本次變更未指明部分，均應以原計畫為準。

