
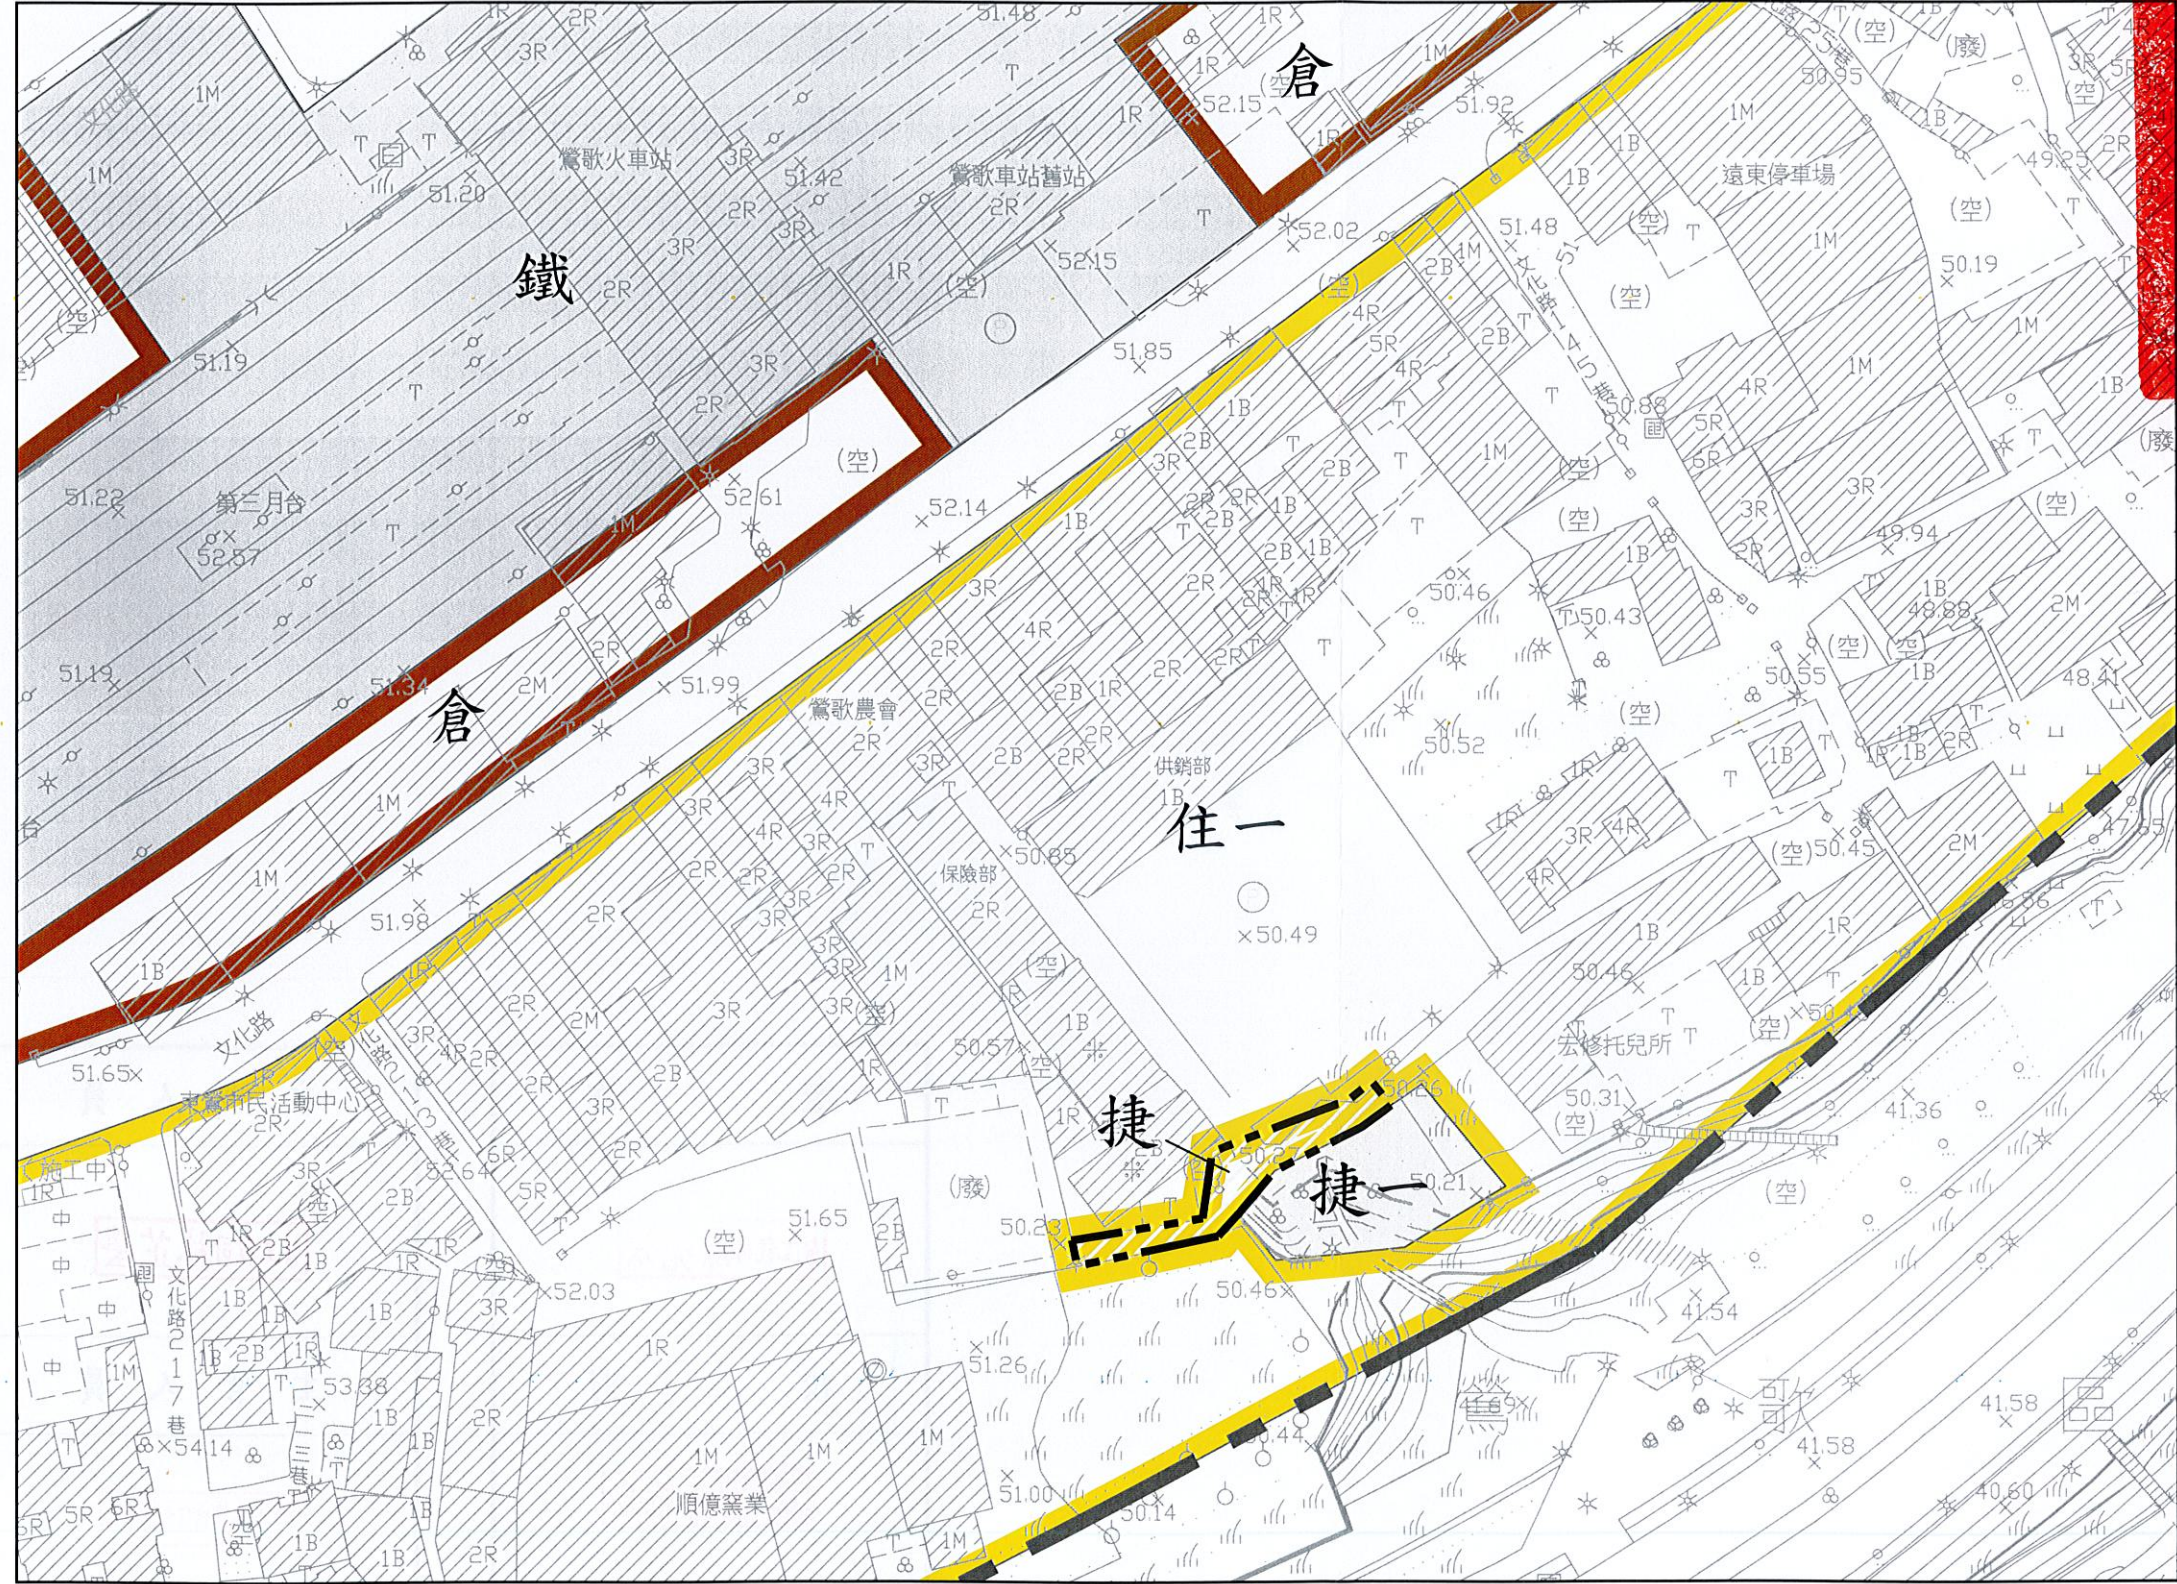


# 核定實施

## 變更鶯歌細部計畫(部分第一種住宅區為捷運系統用地)圖

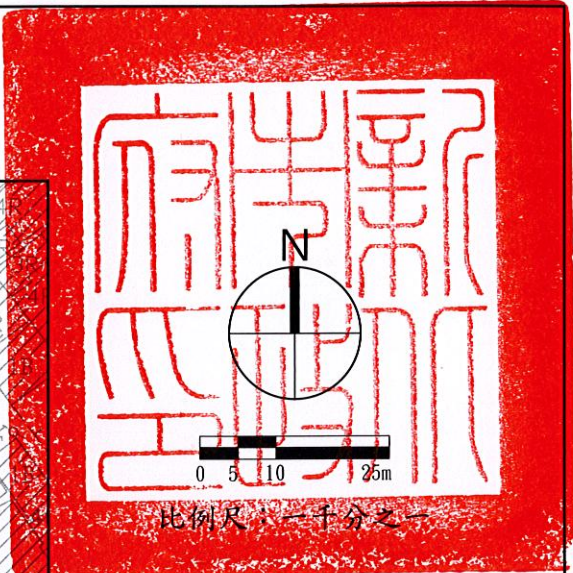

### 圖例

- 住一 第一種住宅區
- 倉 倉儲區
- 鐵 鐵路用地
- 捷 捷運系統用地
- 道路 道路用地
- 鶯歌細部計畫範圍
- 變更範圍

### 變更圖例

- 捷 變更第一種住宅區為捷運系統用地

註：未涉及變更部分，均應以現行計畫為準。