


變更坪林水源特定區計畫 (部分風景區為機關用地)圖

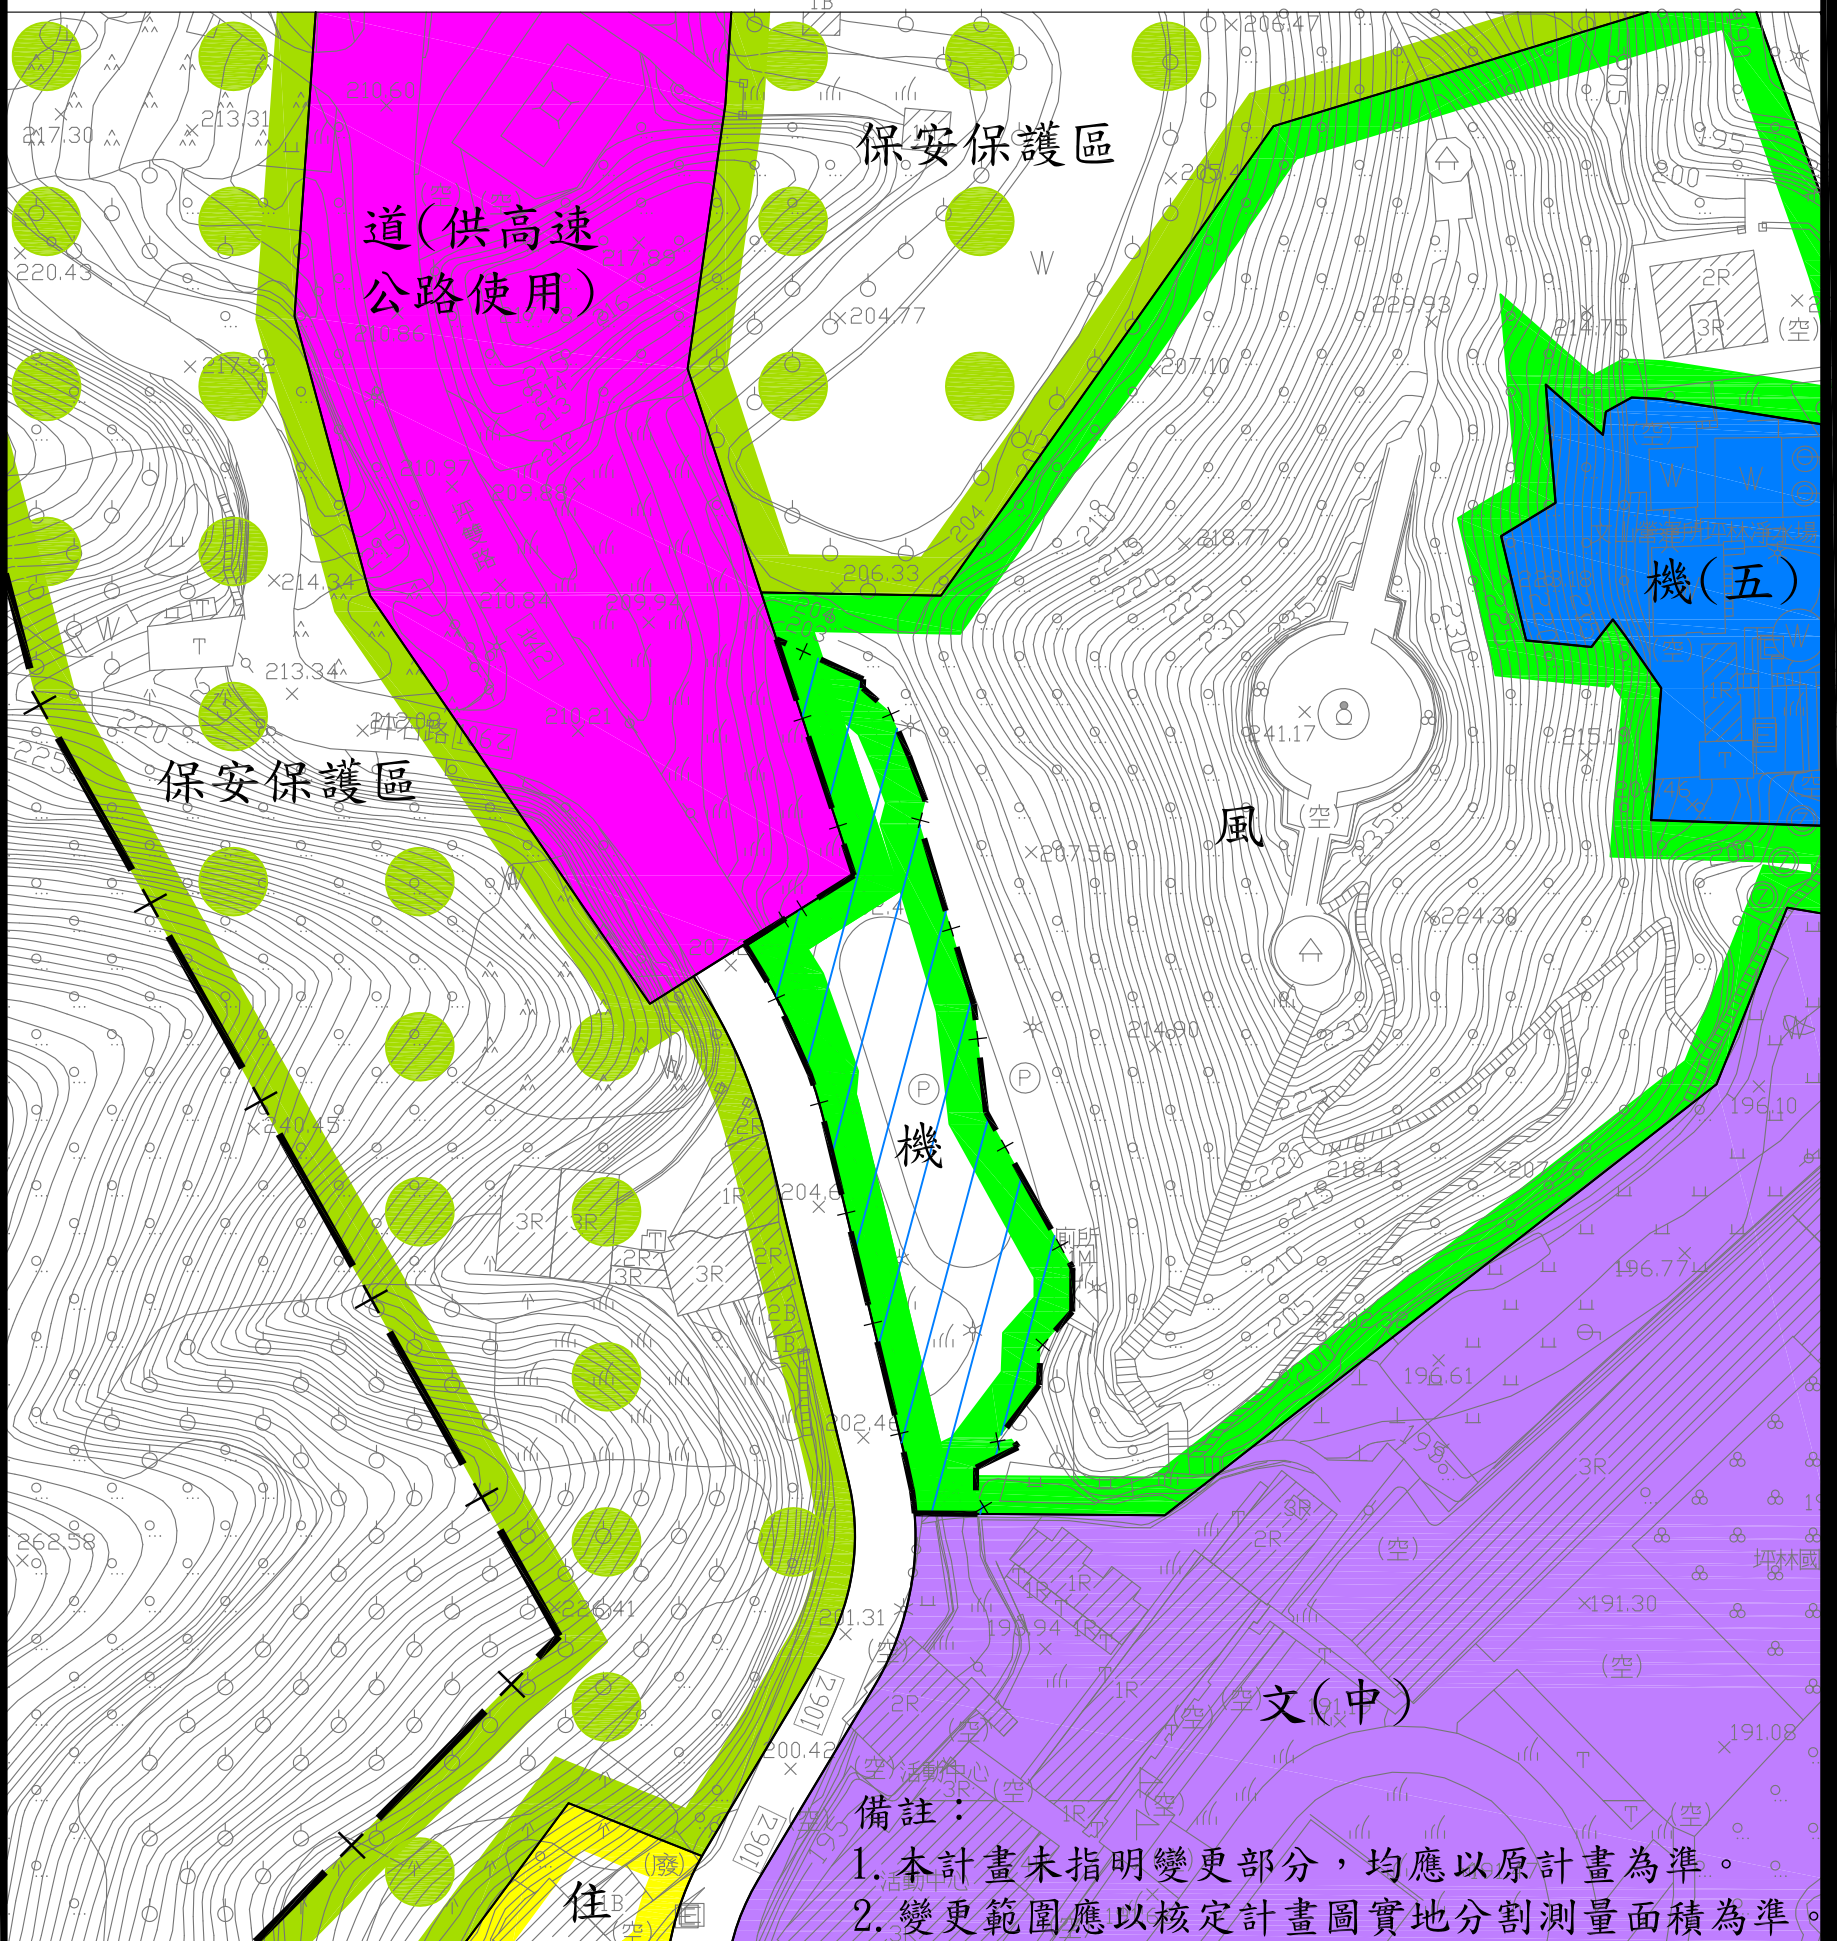


圖例

| | | | |
|--|-------|--|---------------|
| | 住宅區 | | 機關用地 |
| | 風景區 | | 道路用地(供高速公路使用) |
| | 保安保護區 | | 坪林水源特定區計畫範圍線 |
| | 學校用地 | | |

變更圖例

| | |
|--|------------|
| | 變更風景區為機關用地 |
| | 計畫範圍 |

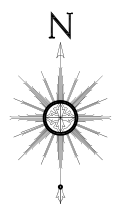

S : 1/1000

| |
|-----|
| 製 作 |
| |
| 校 對 |
| |