



擬定烏來水源特定區計畫（遊憩設施用地）細部計畫圖

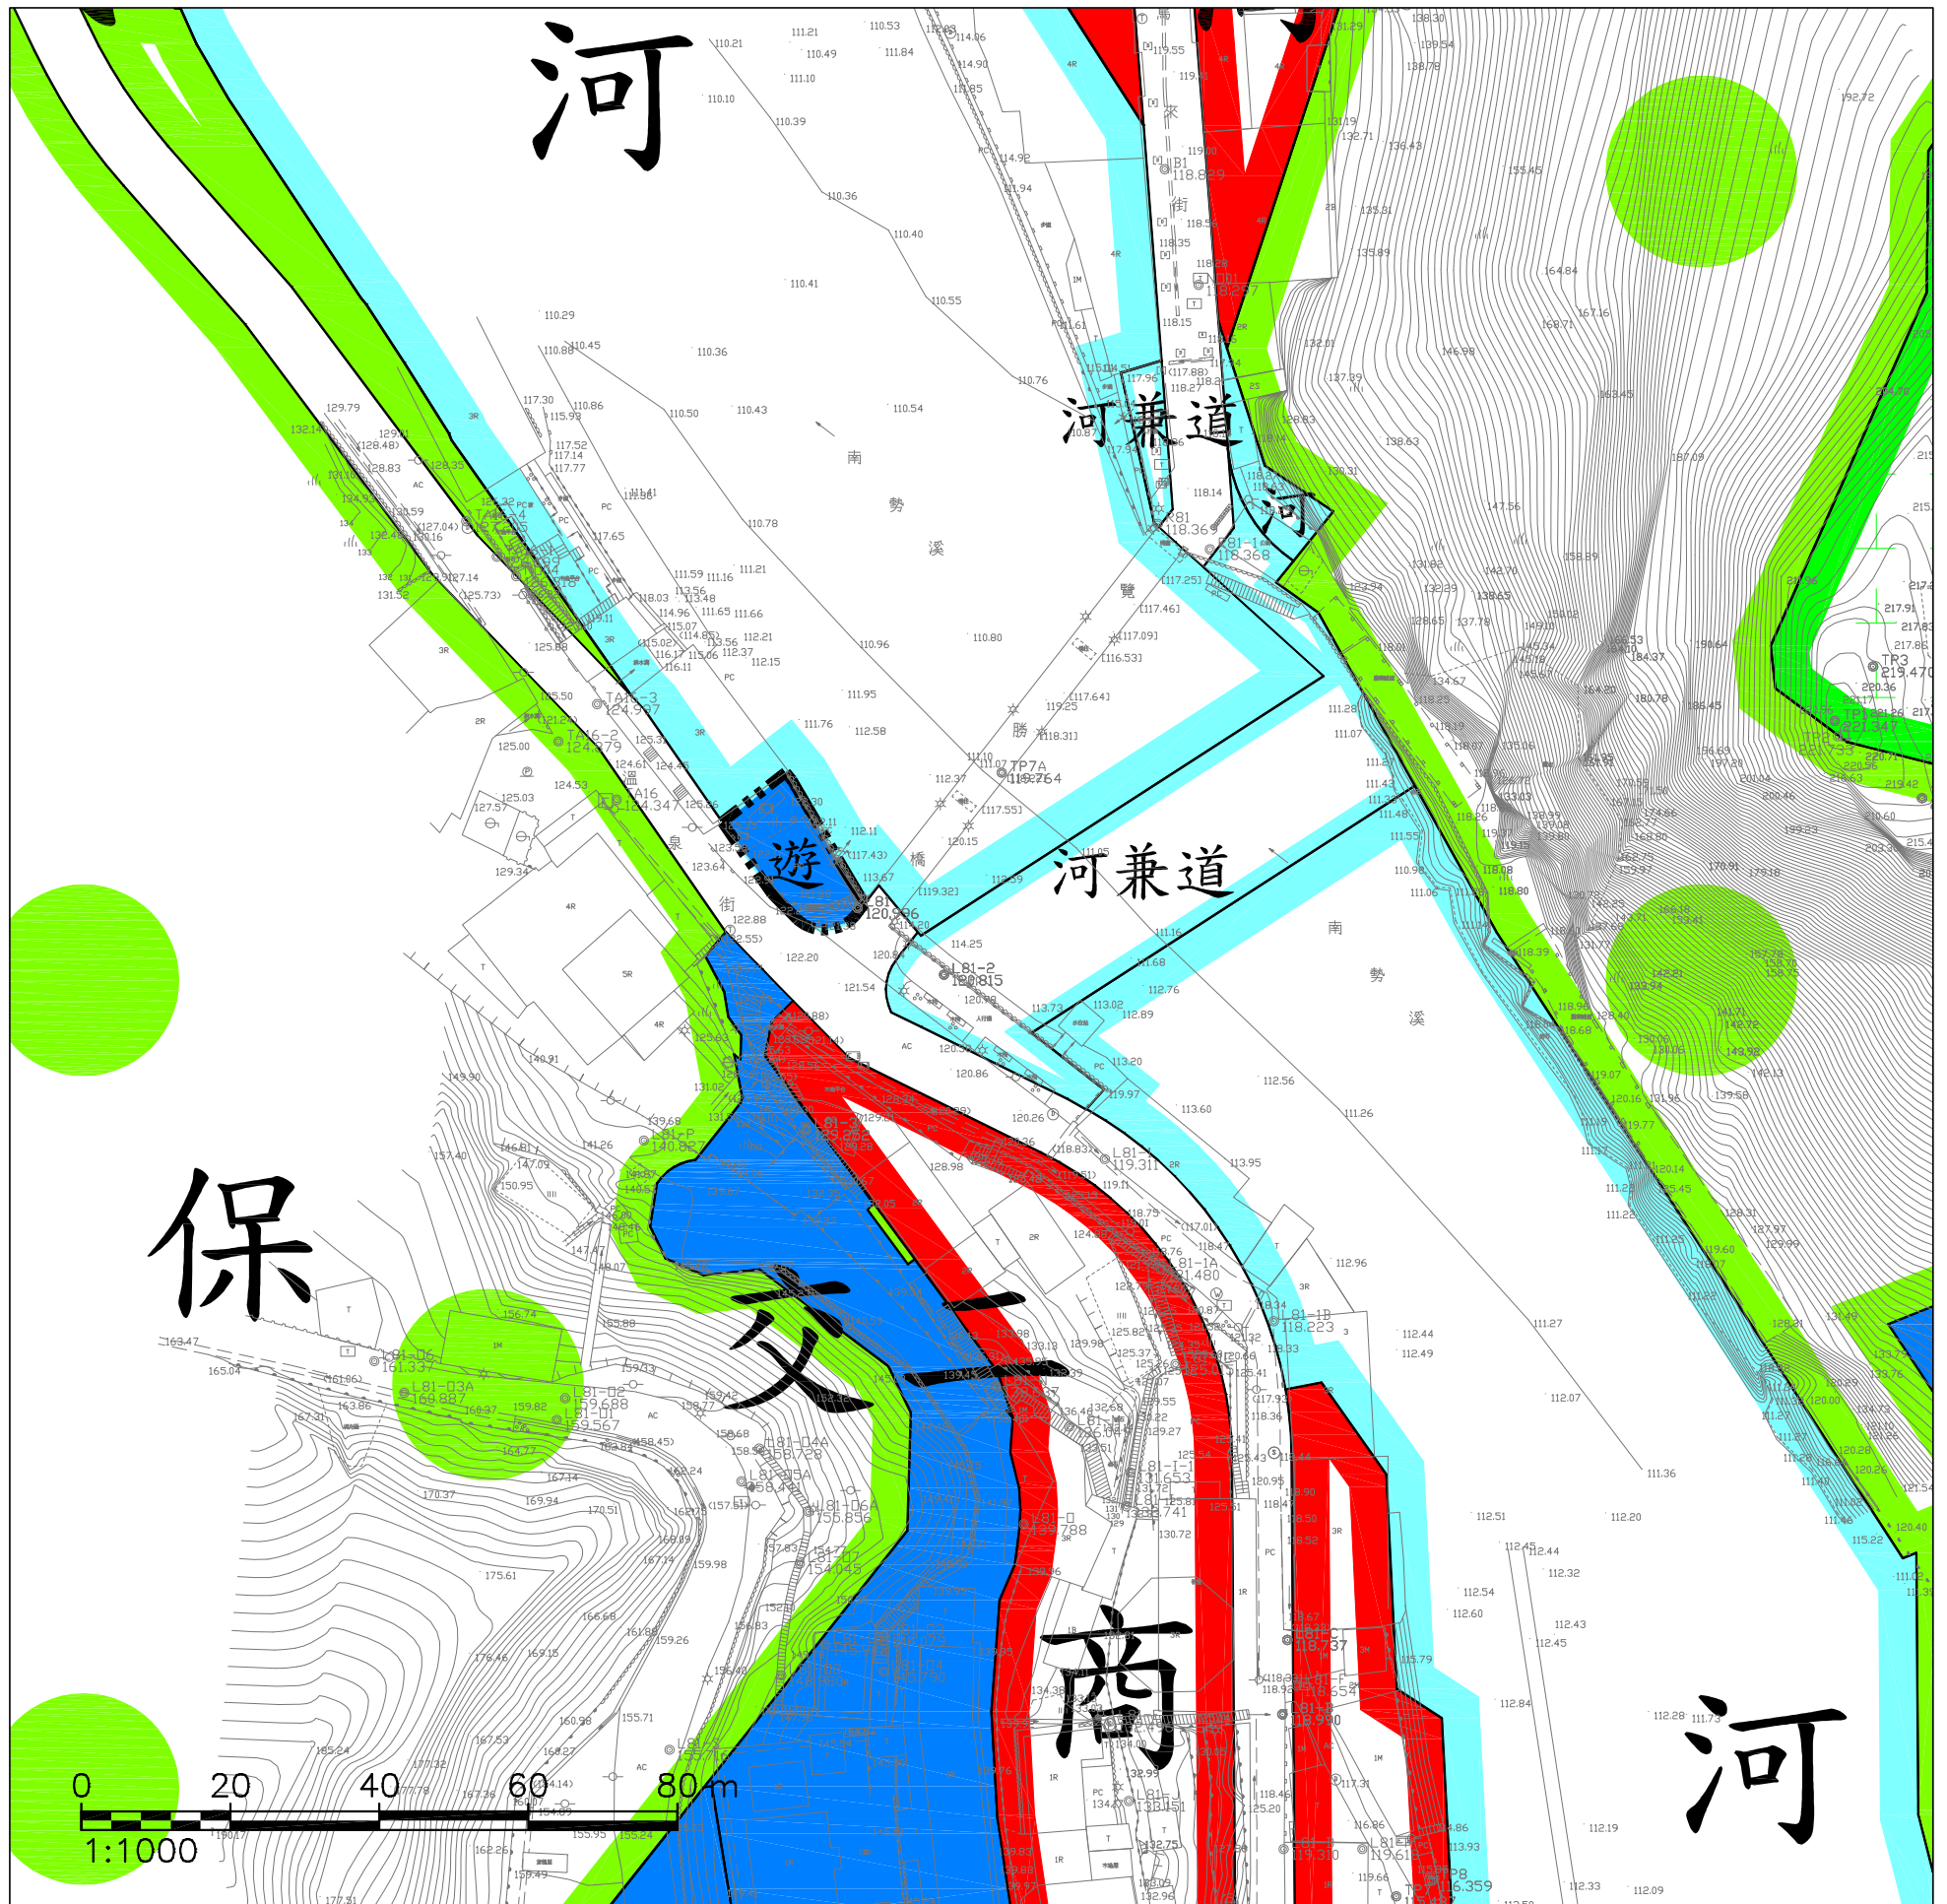

圖例

- | | | |
|-----------|---------|----------------------|
| 商業區 | 交通用地(二) | 細部計畫範圍線 |
| 保安保護區 | 遊憩設施用地 | 註：凡未指明變更部分，均應以現行計畫為準 |
| 河川區 | 道路用地 | |
| 河川區兼供道路使用 | | |

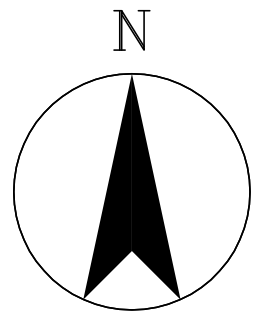

比例尺：一千分之一