


# 變更土城都市計畫(機關用地、停車場用地、公園用地 為行政園區特定專用區、住宅區、商業區)圖

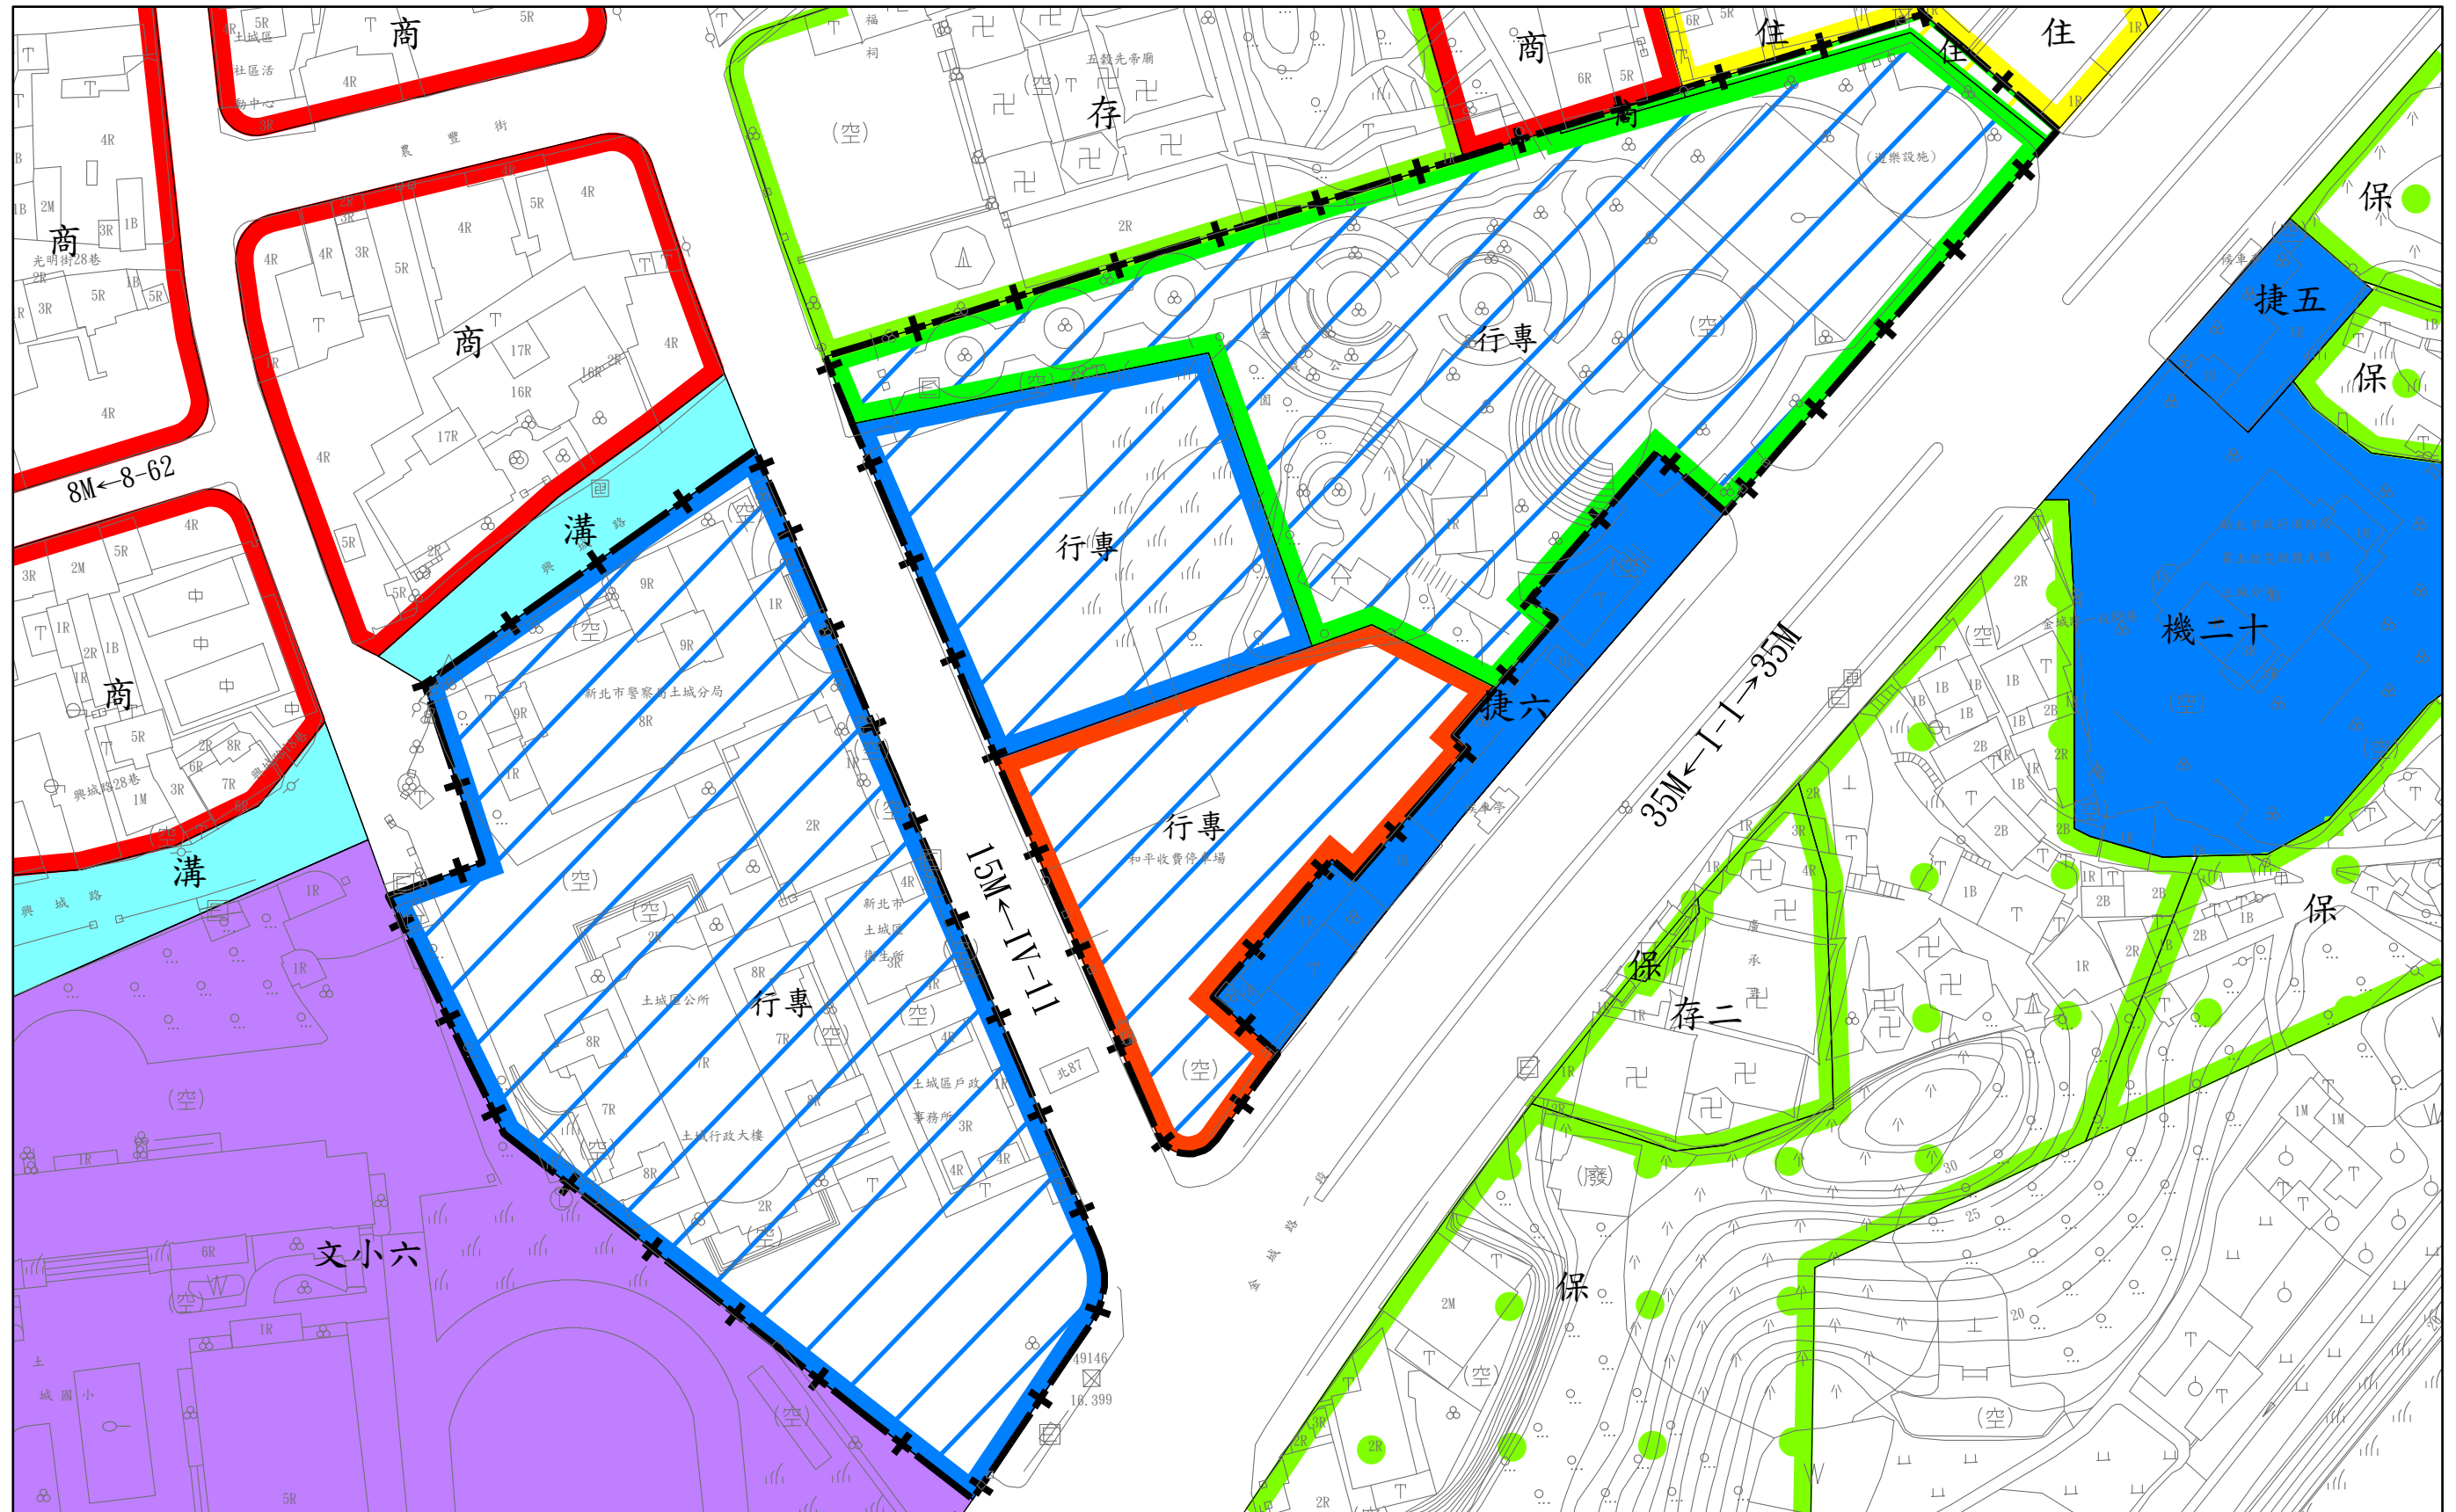

## 圖例

- +— 主要計畫範圍線
- 住 住宅區
- 商 商業區
- 保● 保護區

## 存


- 溝 排水溝用地
- 機 機關用地
- 捷 捷運系統用地
- 文小 學校用地

## 變更圖例

- 行專 變更機關用地為行政園區特定專用區
- 行專 變更停車場用地為行政園區特定專用區
- 行專 變更公園用地為行政園區特定專用區
- 住 變更公園用地為住宅區

## 商

- 商 變更公園用地為商業區

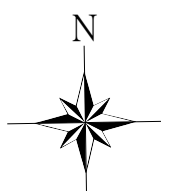

比例尺1:1000