


擬定新店都市計畫(衛生福利特定專用區)細部計畫圖

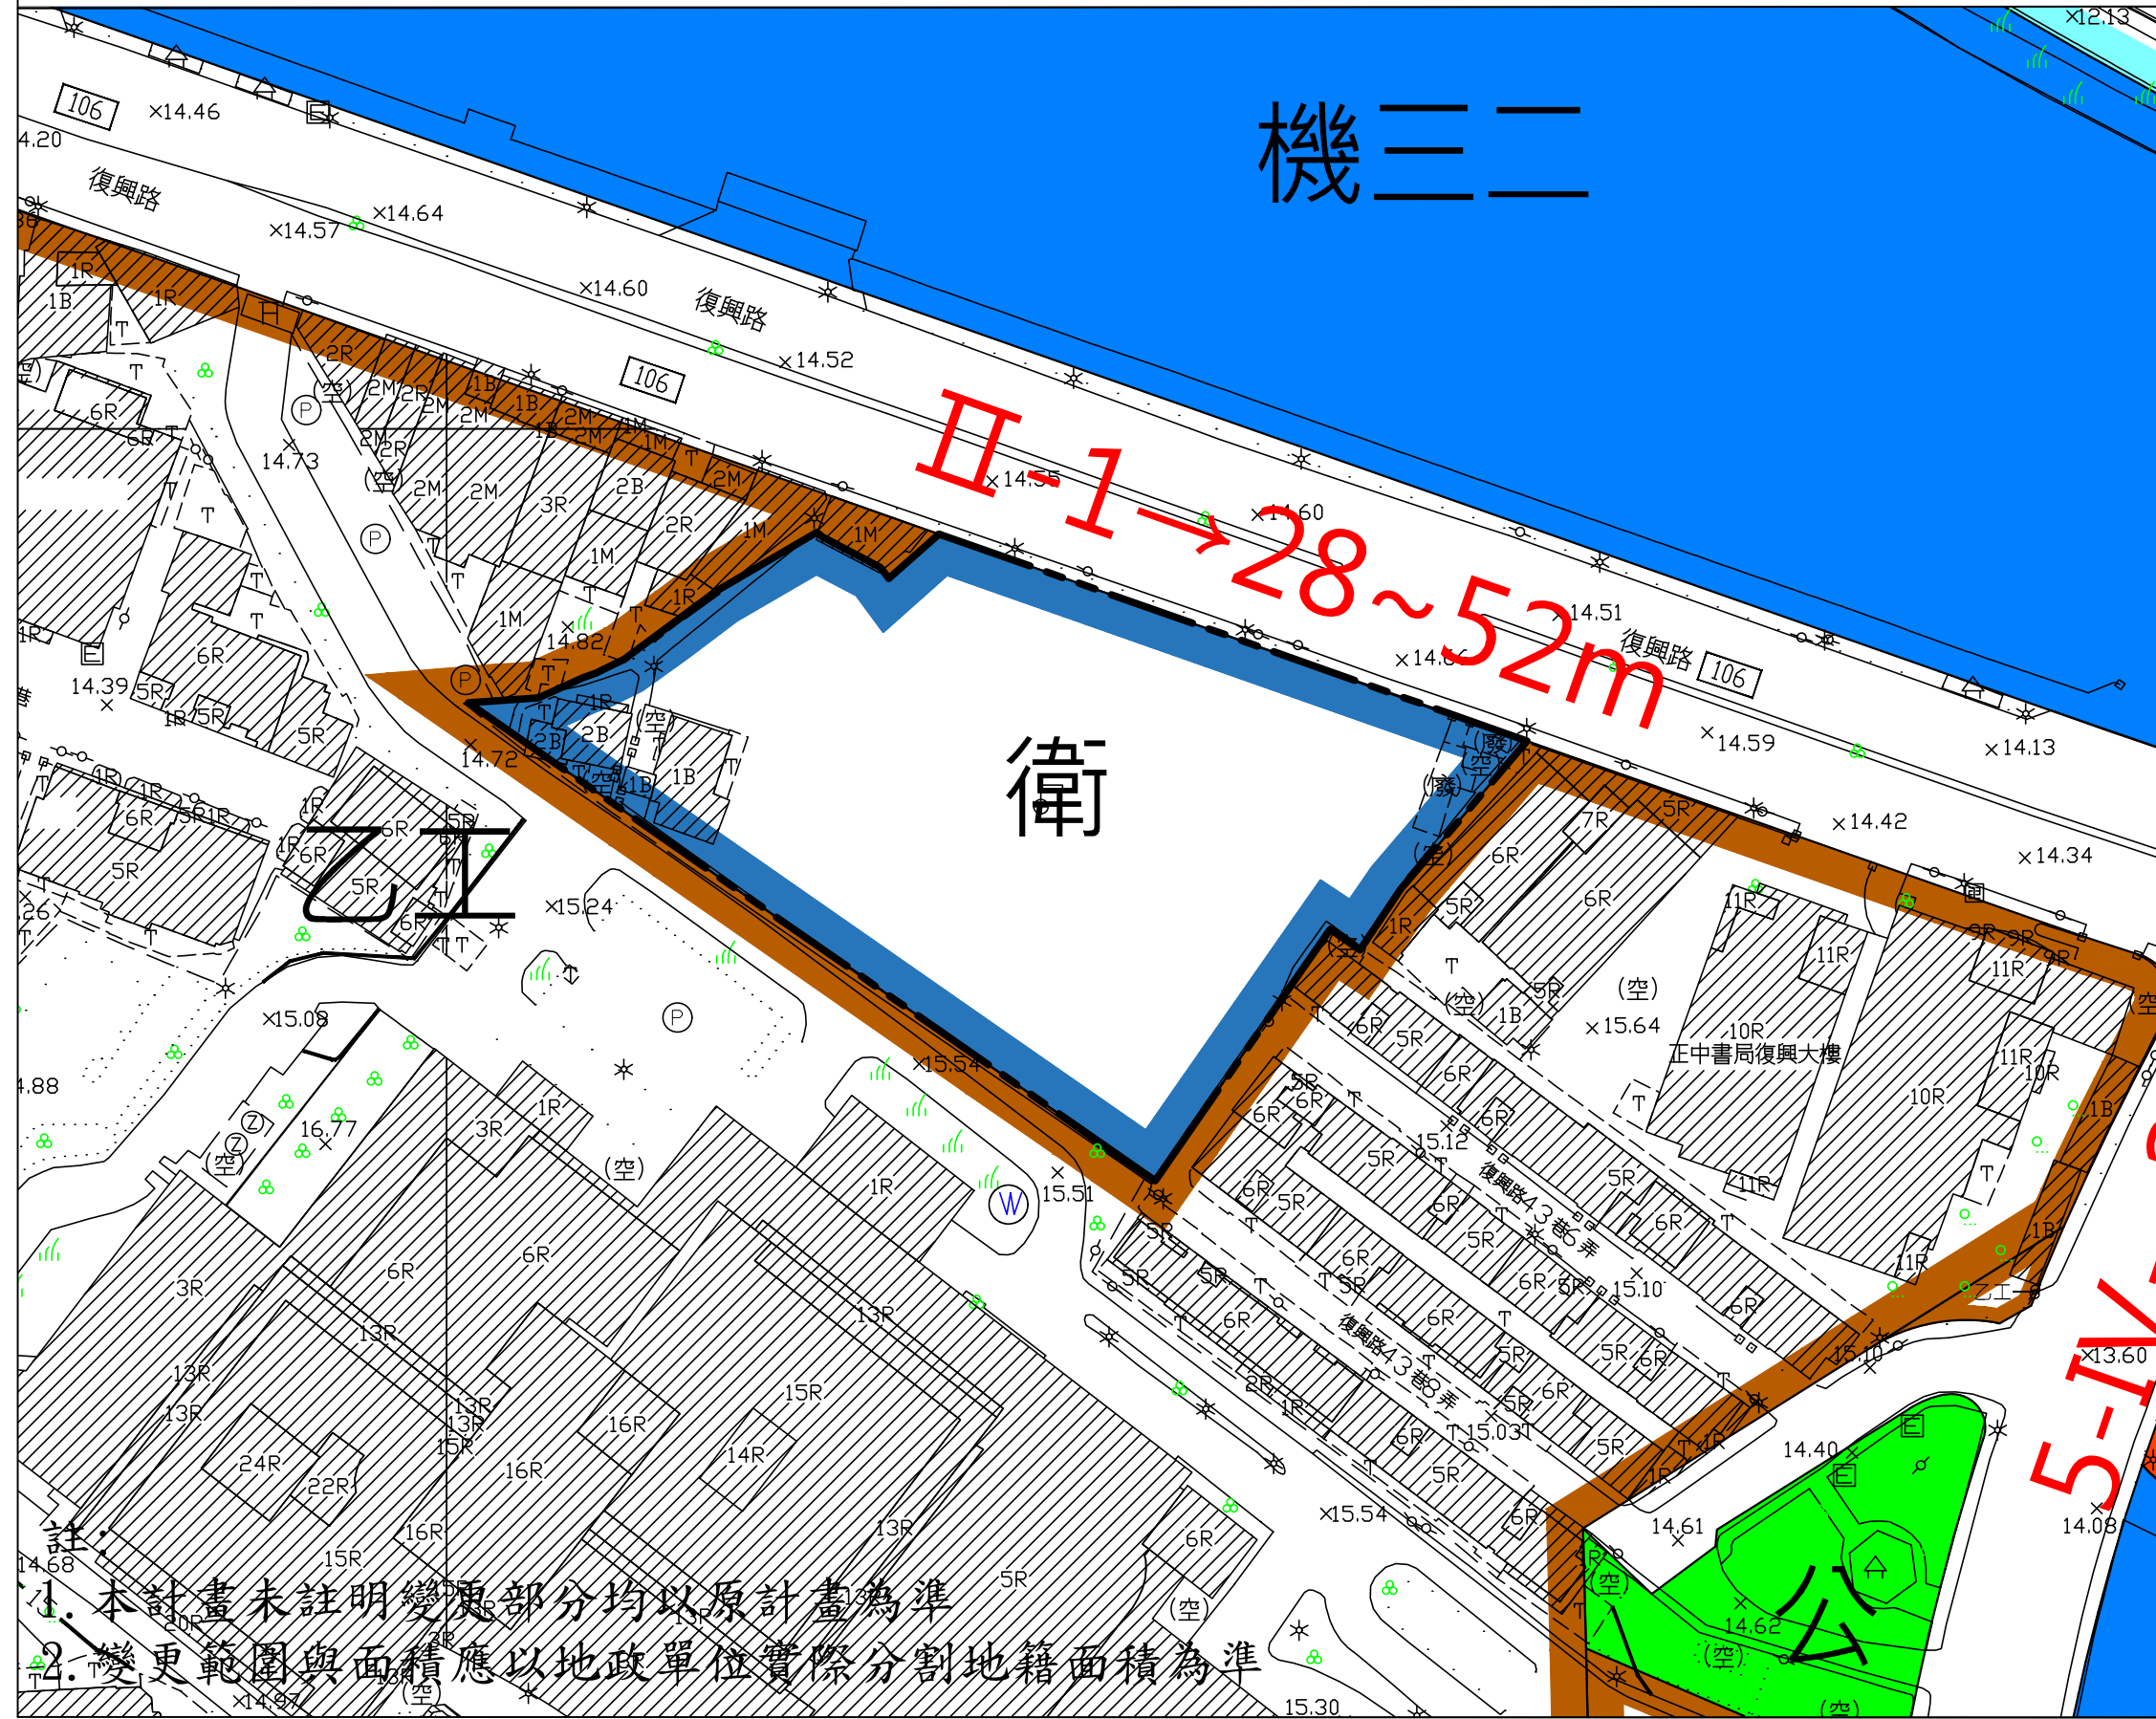

- 圖例
- 乙工 乙種工業區
 - 公 公園用地
 - 機 機關用地
 - 道路用地
- 變更圖例
- 衛 衛生福利特定專用區
 - 計畫範圍

註：
 1. 本計畫未註明變更部分均以原計畫為準
 2. 變更範圍與面積應以地政單位實際分割地籍面積為準

製作
校對