


# 劃定新北市三重區興華段1地號及過田段728地號等37筆 土地更新地區及訂定都市更新計畫示意圖

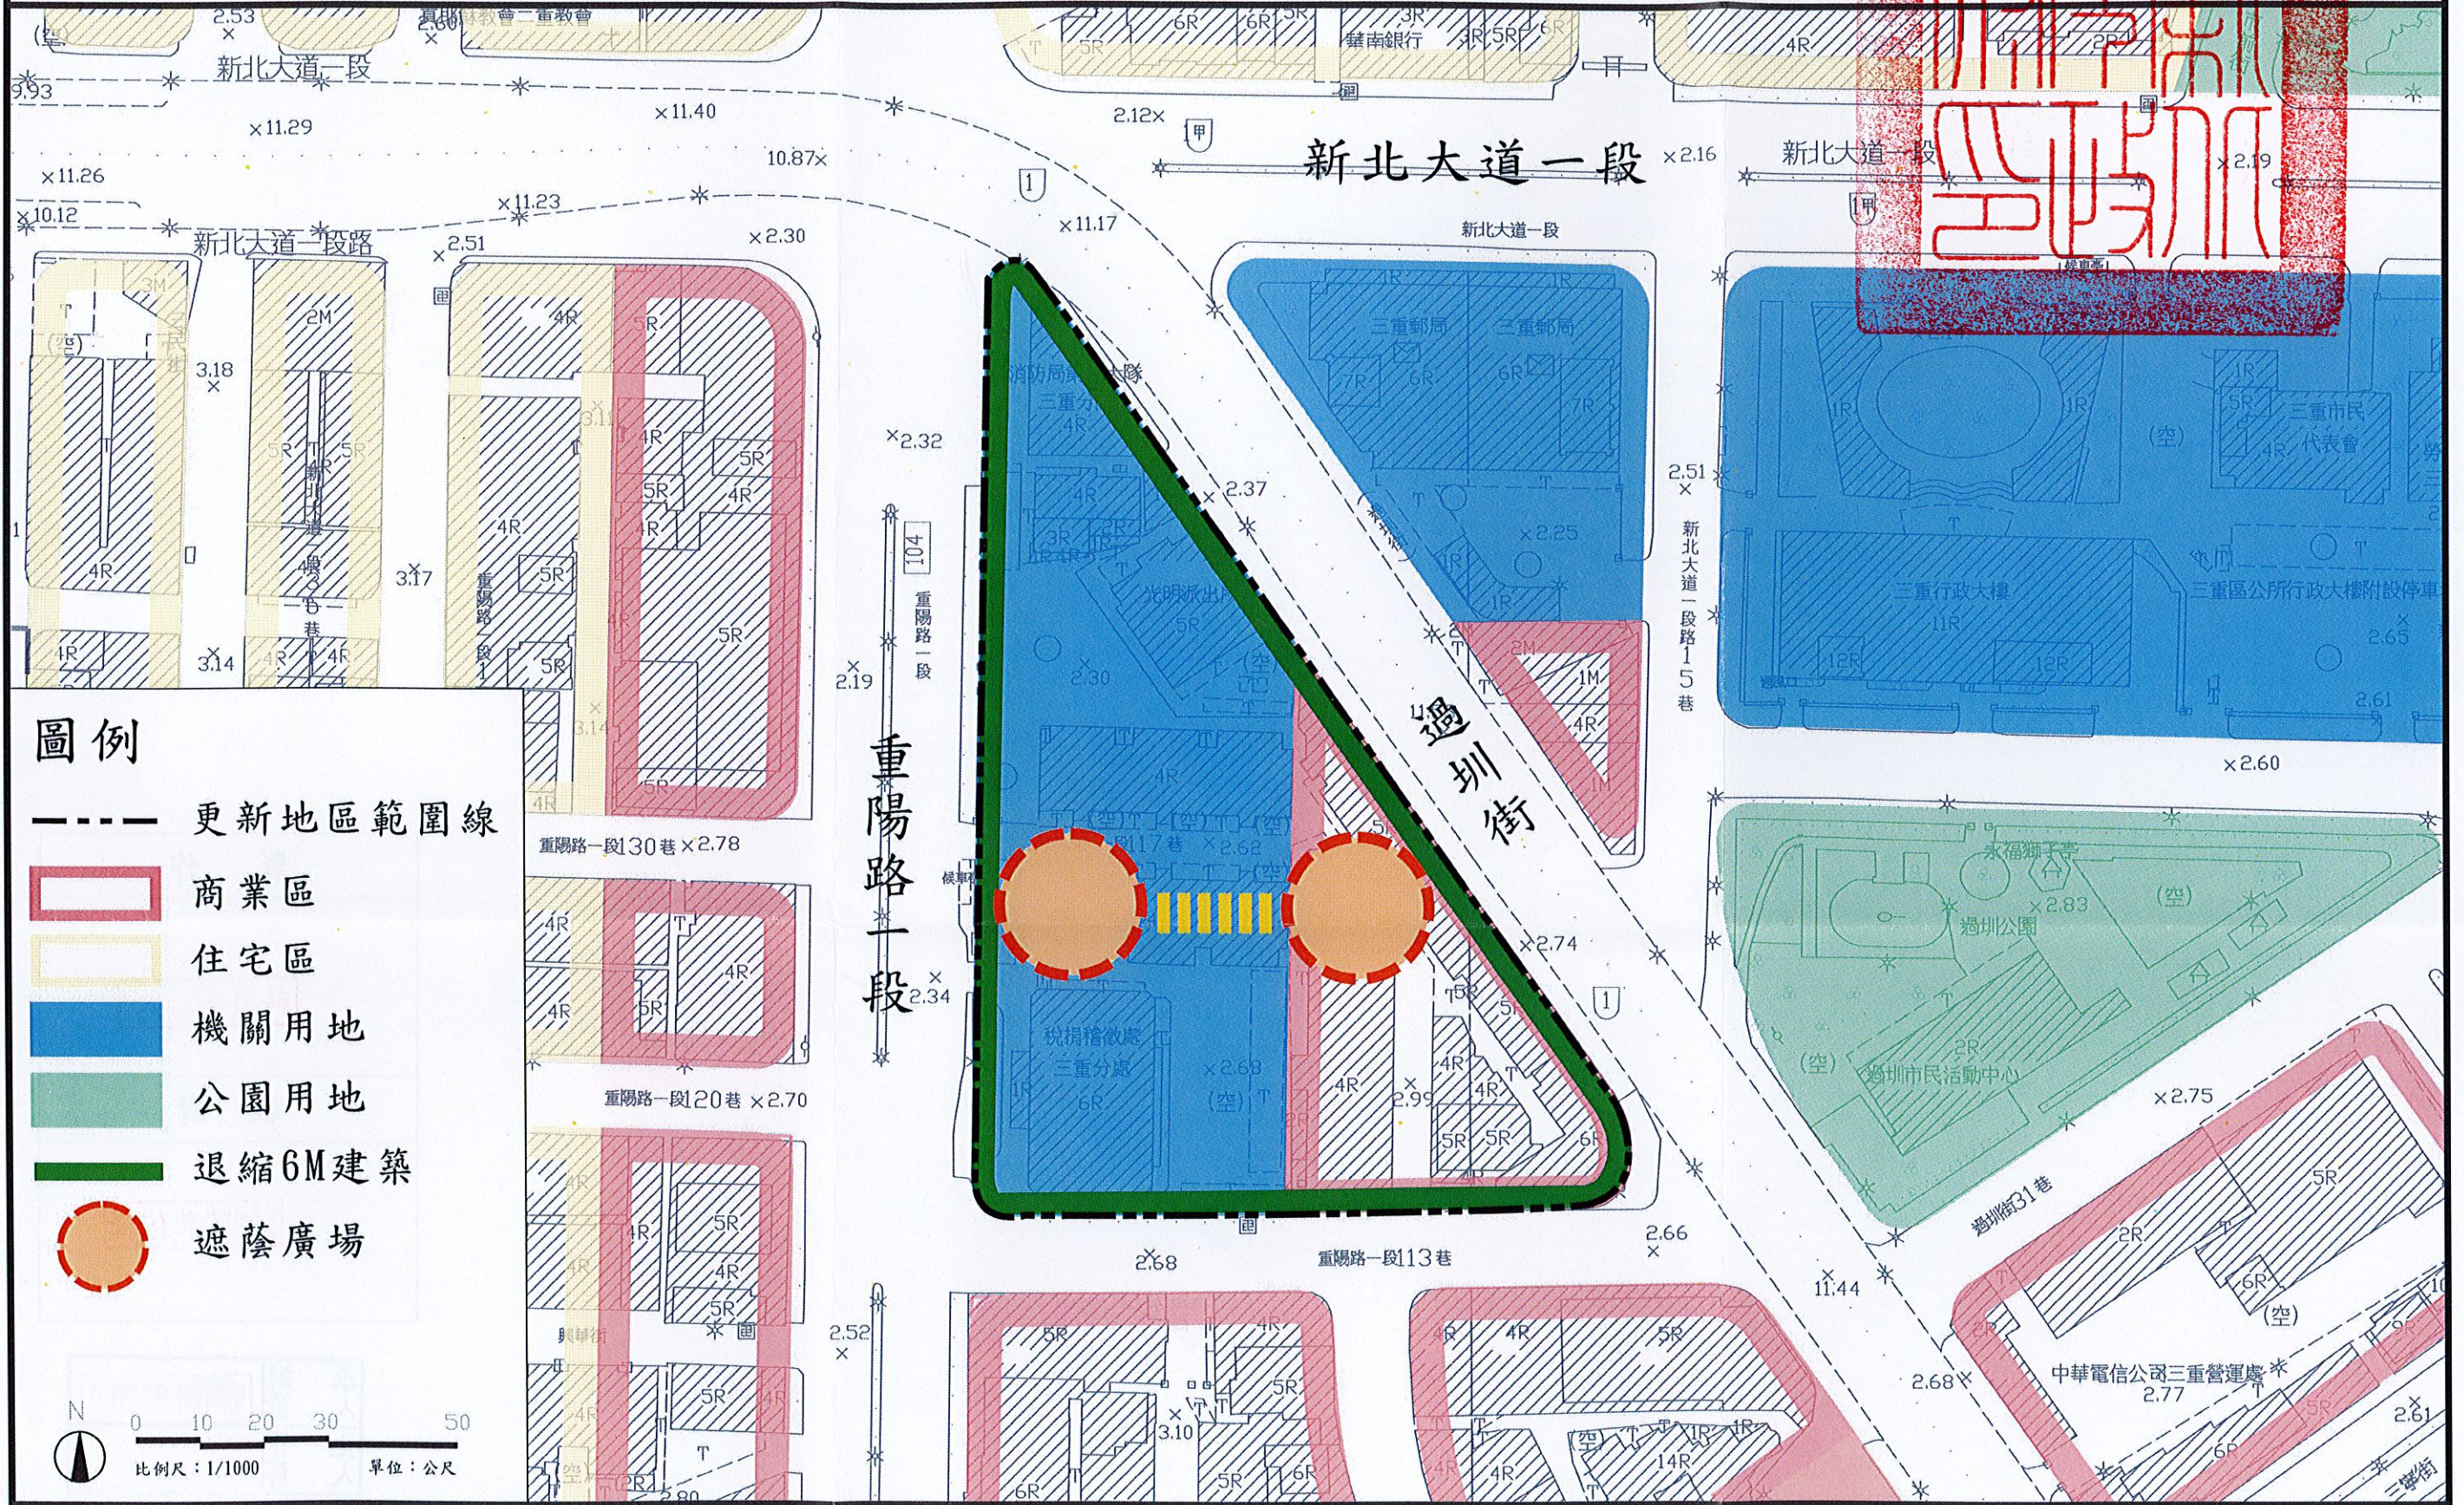

## 圖例

- 更新地區範圍線
- 商業區
- 住宅區
- 機關用地
- 公園用地
- 退縮6M建築
- 遮蔭廣場

N  
0 10 20 30 50  
比例尺：1/1000 單位：公尺