

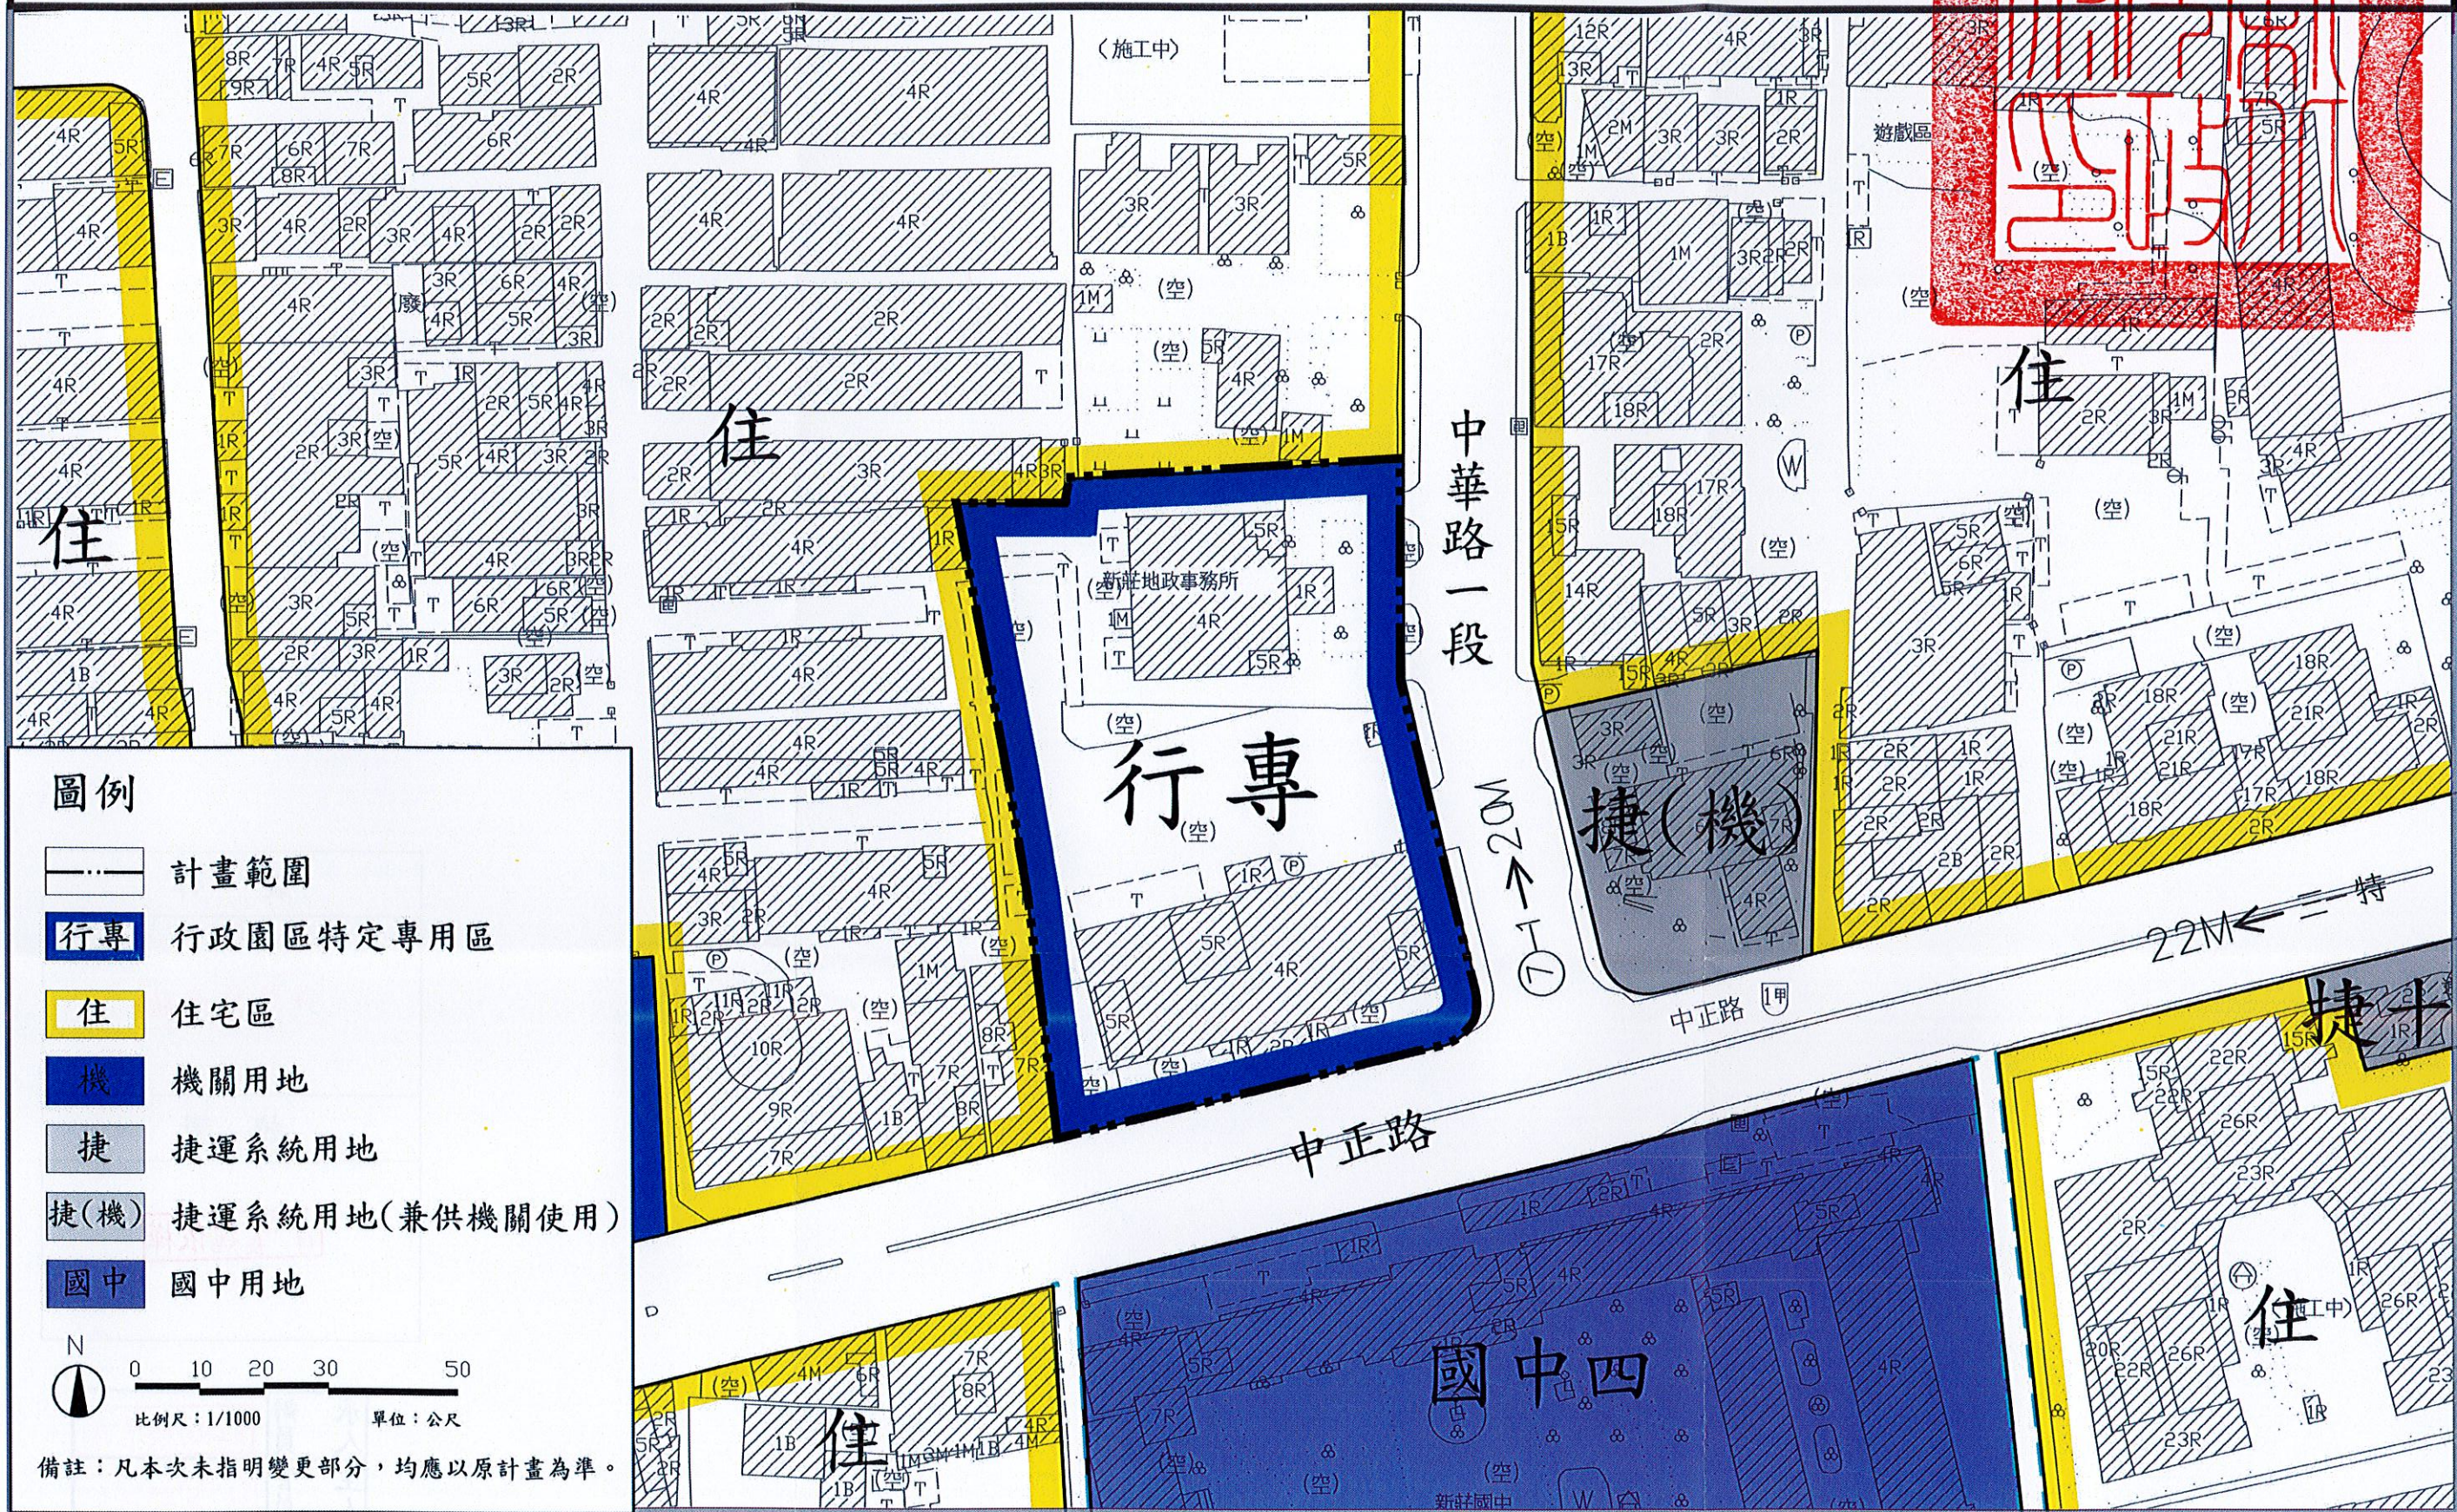


擬定新莊都市計畫細部計畫 (行政園區特定專用區) 圖

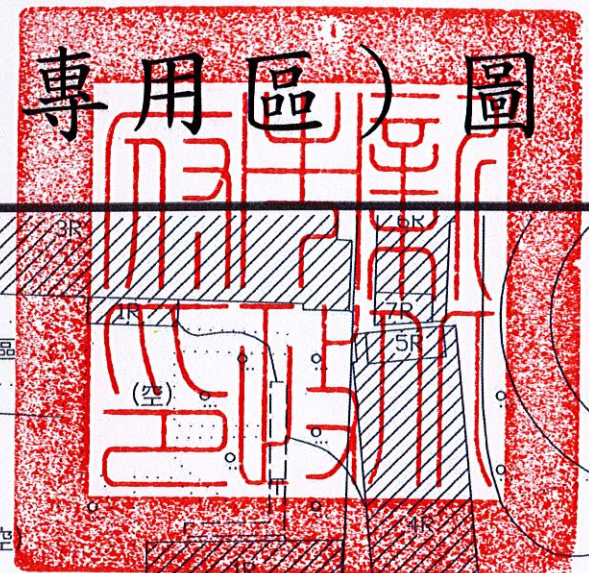

圖例

- 計畫範圍
- 行政園區特定專用區
- 住宅區
- 機關用地
- 捷運系統用地
- 捷運系統用地(兼供機關使用)
- 國中用地

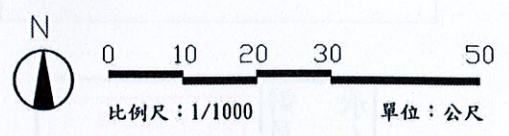

備註：凡本次未指明變更部分，均應以原計畫為準。