

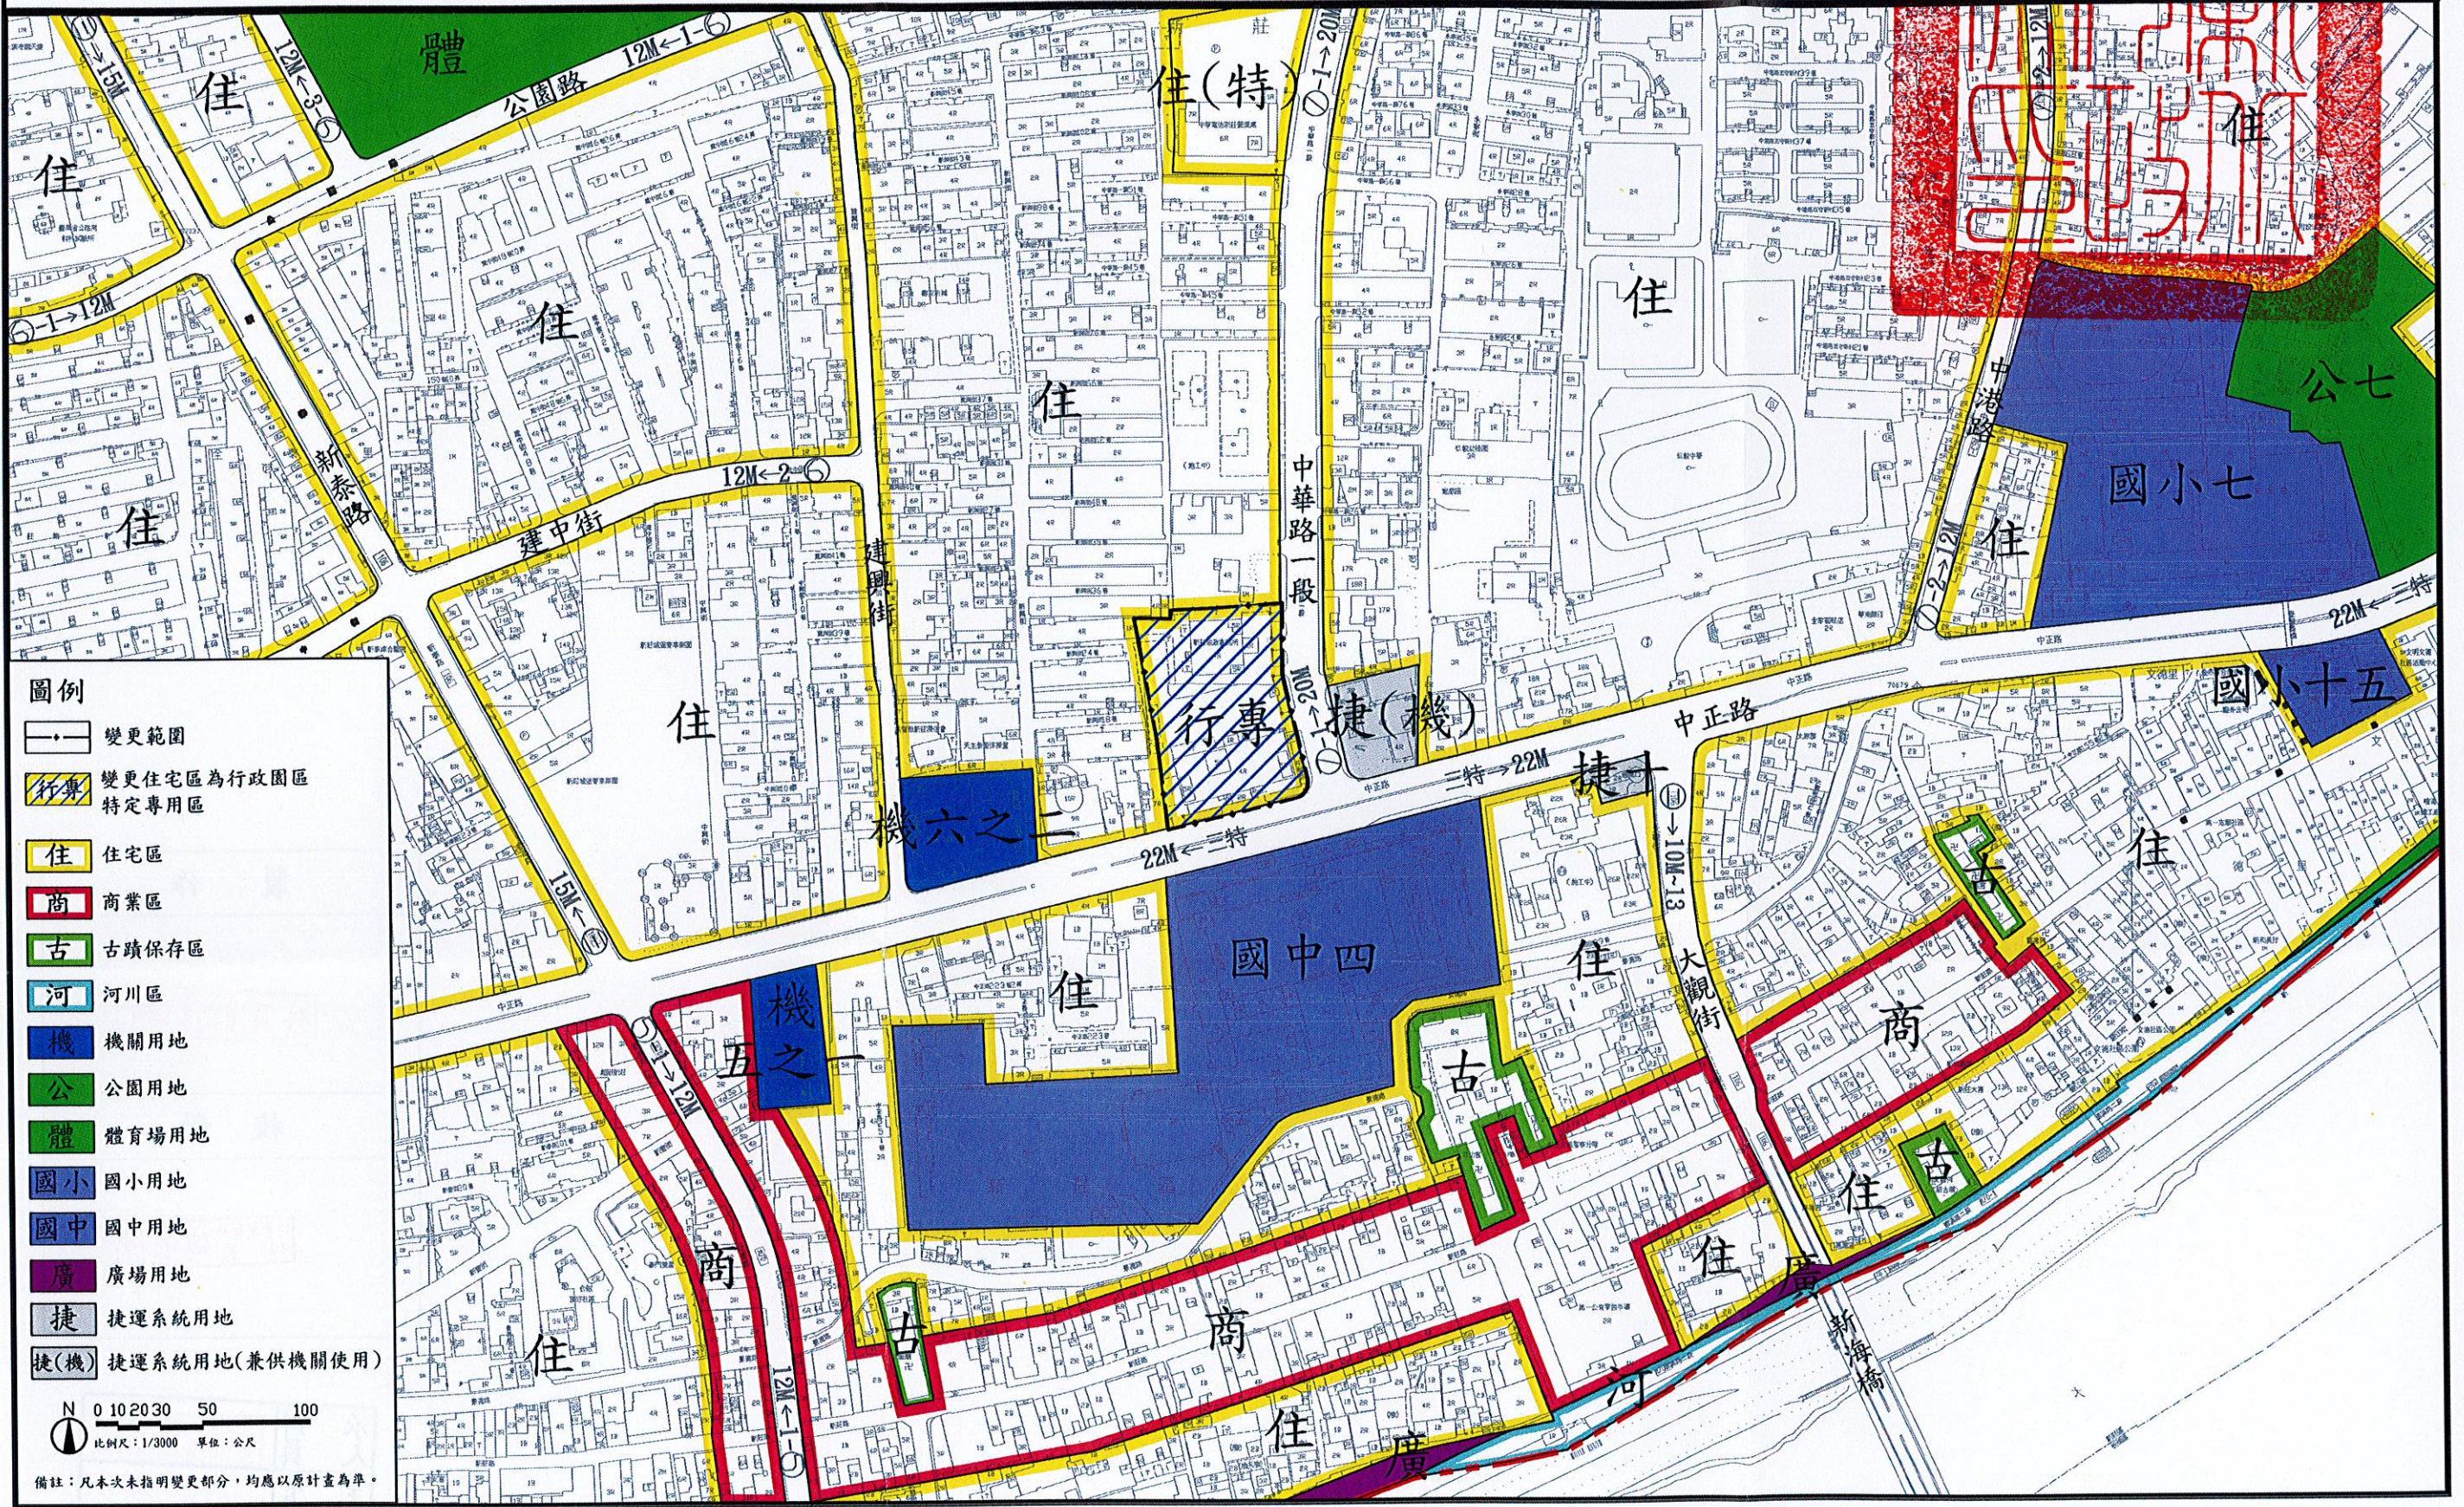


變更大漢溪北都市計畫(新莊地區)(部分住宅區為行政
園區特定專用區)圖

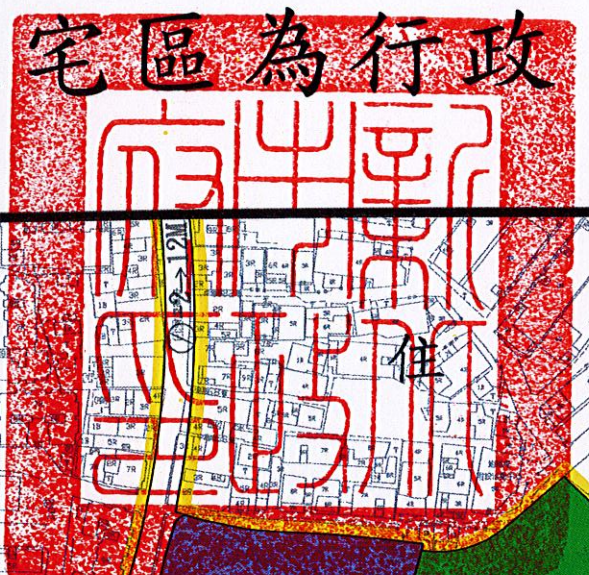

- 圖例
- +— 變更範圍
 - ▨ 變更住宅區為行政園區
特定專用區
 - 住 住宅區
 - 商 商業區
 - 古 古蹟保存區
 - 河 河川區
 - 機 機關用地
 - 公 公園用地
 - 體 體育場用地
 - 國小 國小用地
 - 國中 國中用地
 - 廣 廣場用地
 - 捷 捷運系統用地
 - 捷(機) 捷運系統用地(兼供機關使用)

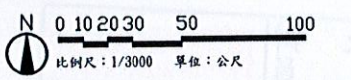

備註: 凡本次未指明變更部分, 均應以原計畫為準。