


本案計畫為公開展覽內容，僅供參考。

# 變更大漢溪北都市計畫(五股地區)主要計畫圖

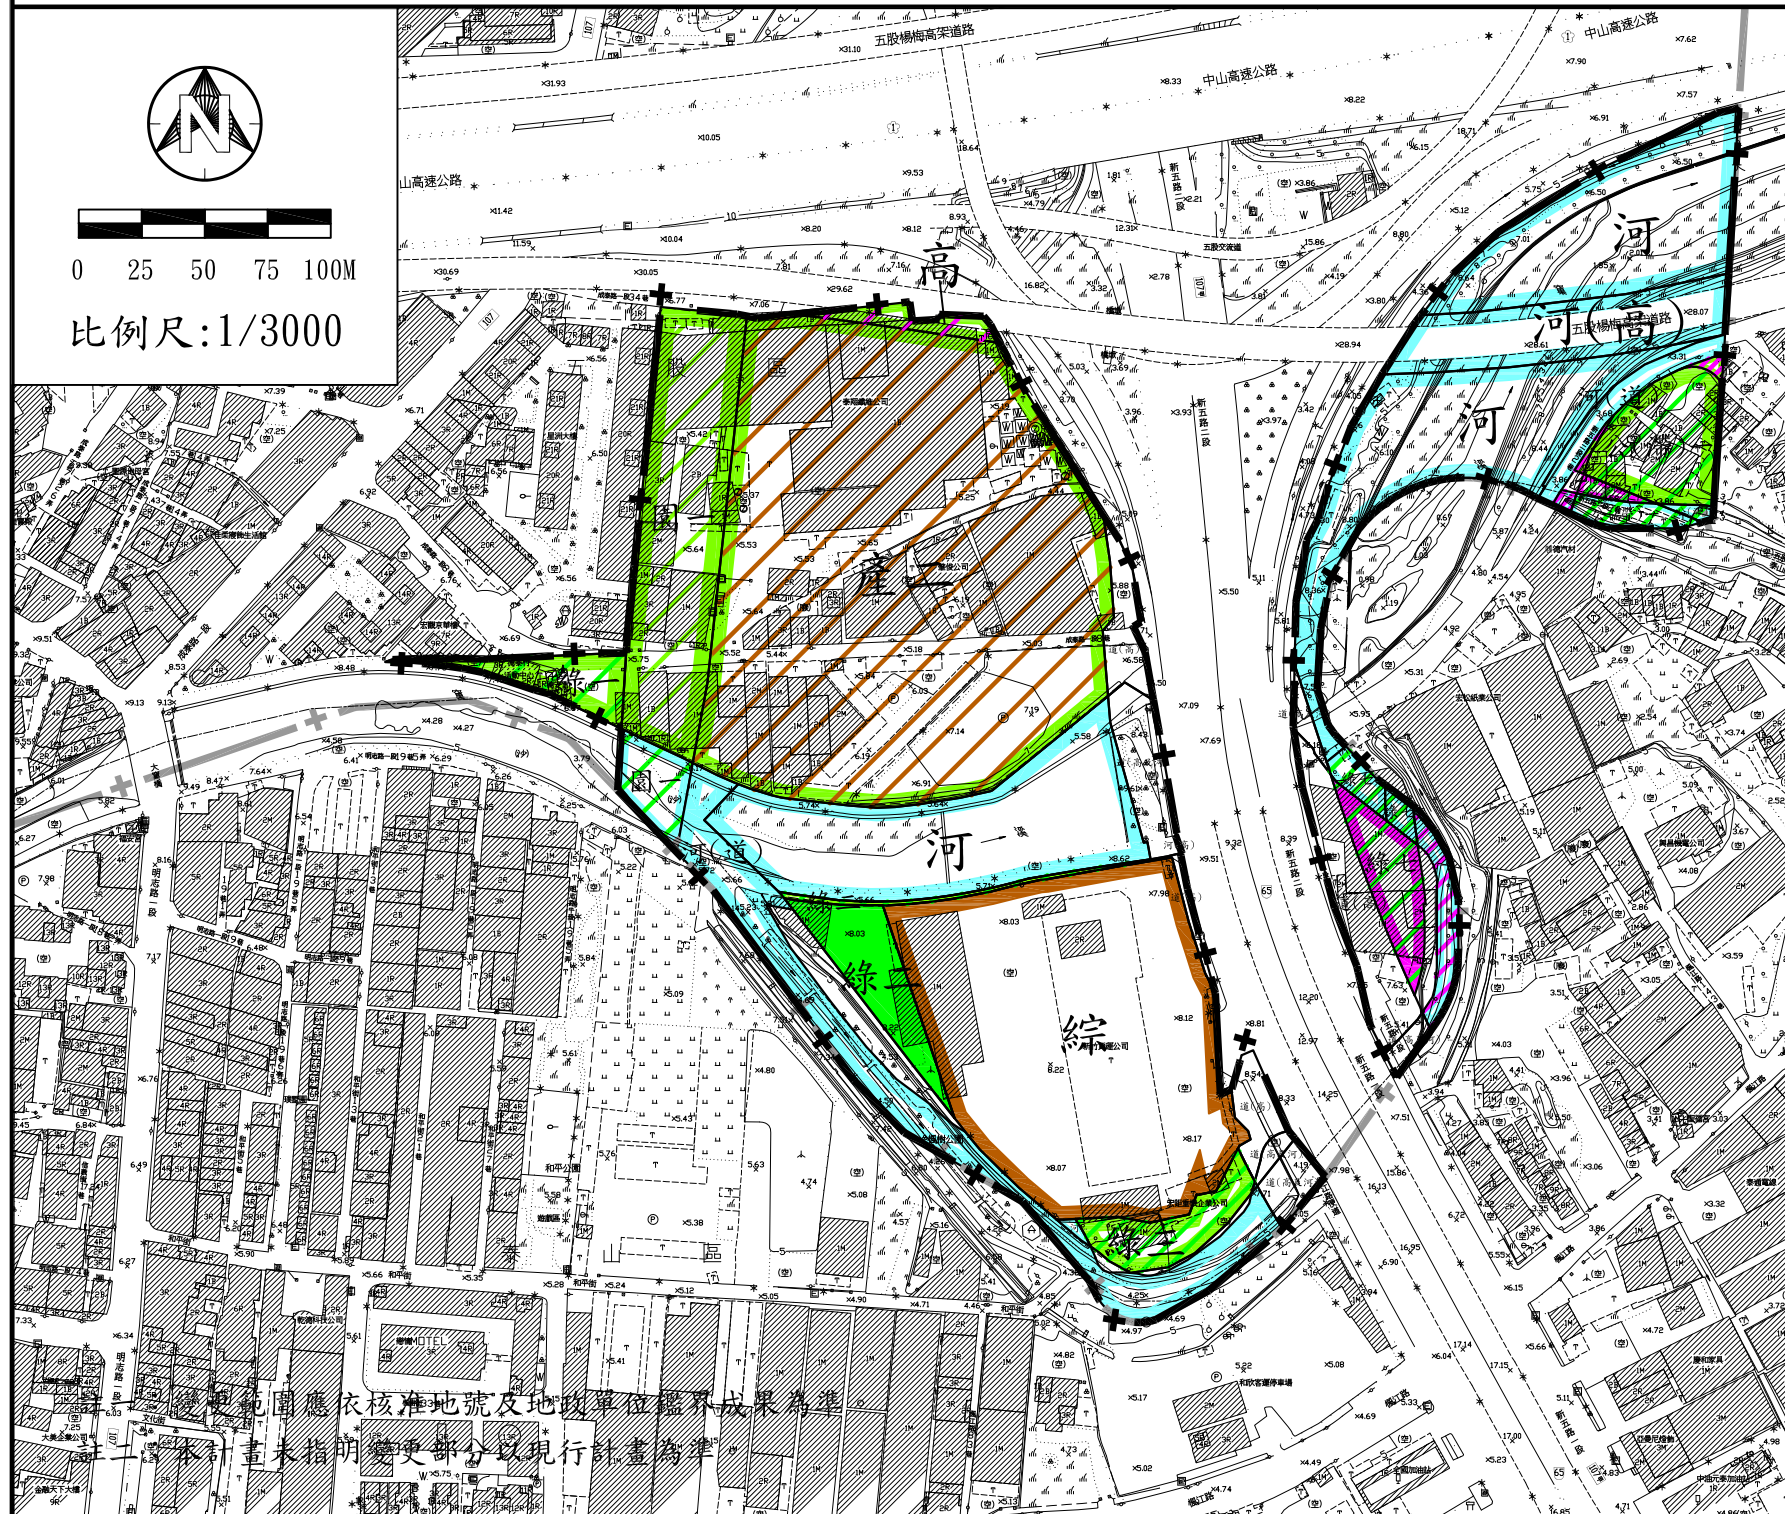

## 圖例

- 綜 工商綜合專用區
- 河 河川區
- 河(高) 河川區兼供高速公路使用
- 河(道) 河川區兼供道路使用
- 綠 綠地用地
- 道路用地
- 道(高) 道路用地兼供高速公路使用
- 道(高及河) 道路用地兼供高速公路及河川使用
- +- 五股都市計畫範圍線

## 變更圖例

- 產二 變更農業區為第二種產業專用區
- 公(滯) 變更農業區為公園用地(兼供滯洪池使用)
- 綠 變更農業區為綠地用地
- 園 變更農業區為園道用地
- 高 變更農業區為高速公路用地
- 道 變更農業區為道路用地
- 公(滯) 變更河川區為公園用地(兼供滯洪池使用)
- 綠 變更河川區為綠地用地
- 公(滯) 變更河川區兼供道路使用為公園用地(兼供滯洪池使用)
- 綠 變更河川區兼供道路使用為綠地用地
- 園 變更河川區兼供道路使用為園道用地
- 道 變更河川區兼供道路使用為道路用地
- 公(滯) 變更道路用地為公園用地(兼供滯洪池使用)
- 綠 變更道路用地為綠地用地
- +- 變更範圍線

變更範圍應依核准地號及地政單位鑑界成果為準  
本計畫未指明變更部分以現行計畫為準