


本案計畫為公開展覽內容，僅供參考。

# 變更大漢溪北都市計畫(新莊地區)主要計畫圖



0 25 50 75 100M

比例尺:1/3000

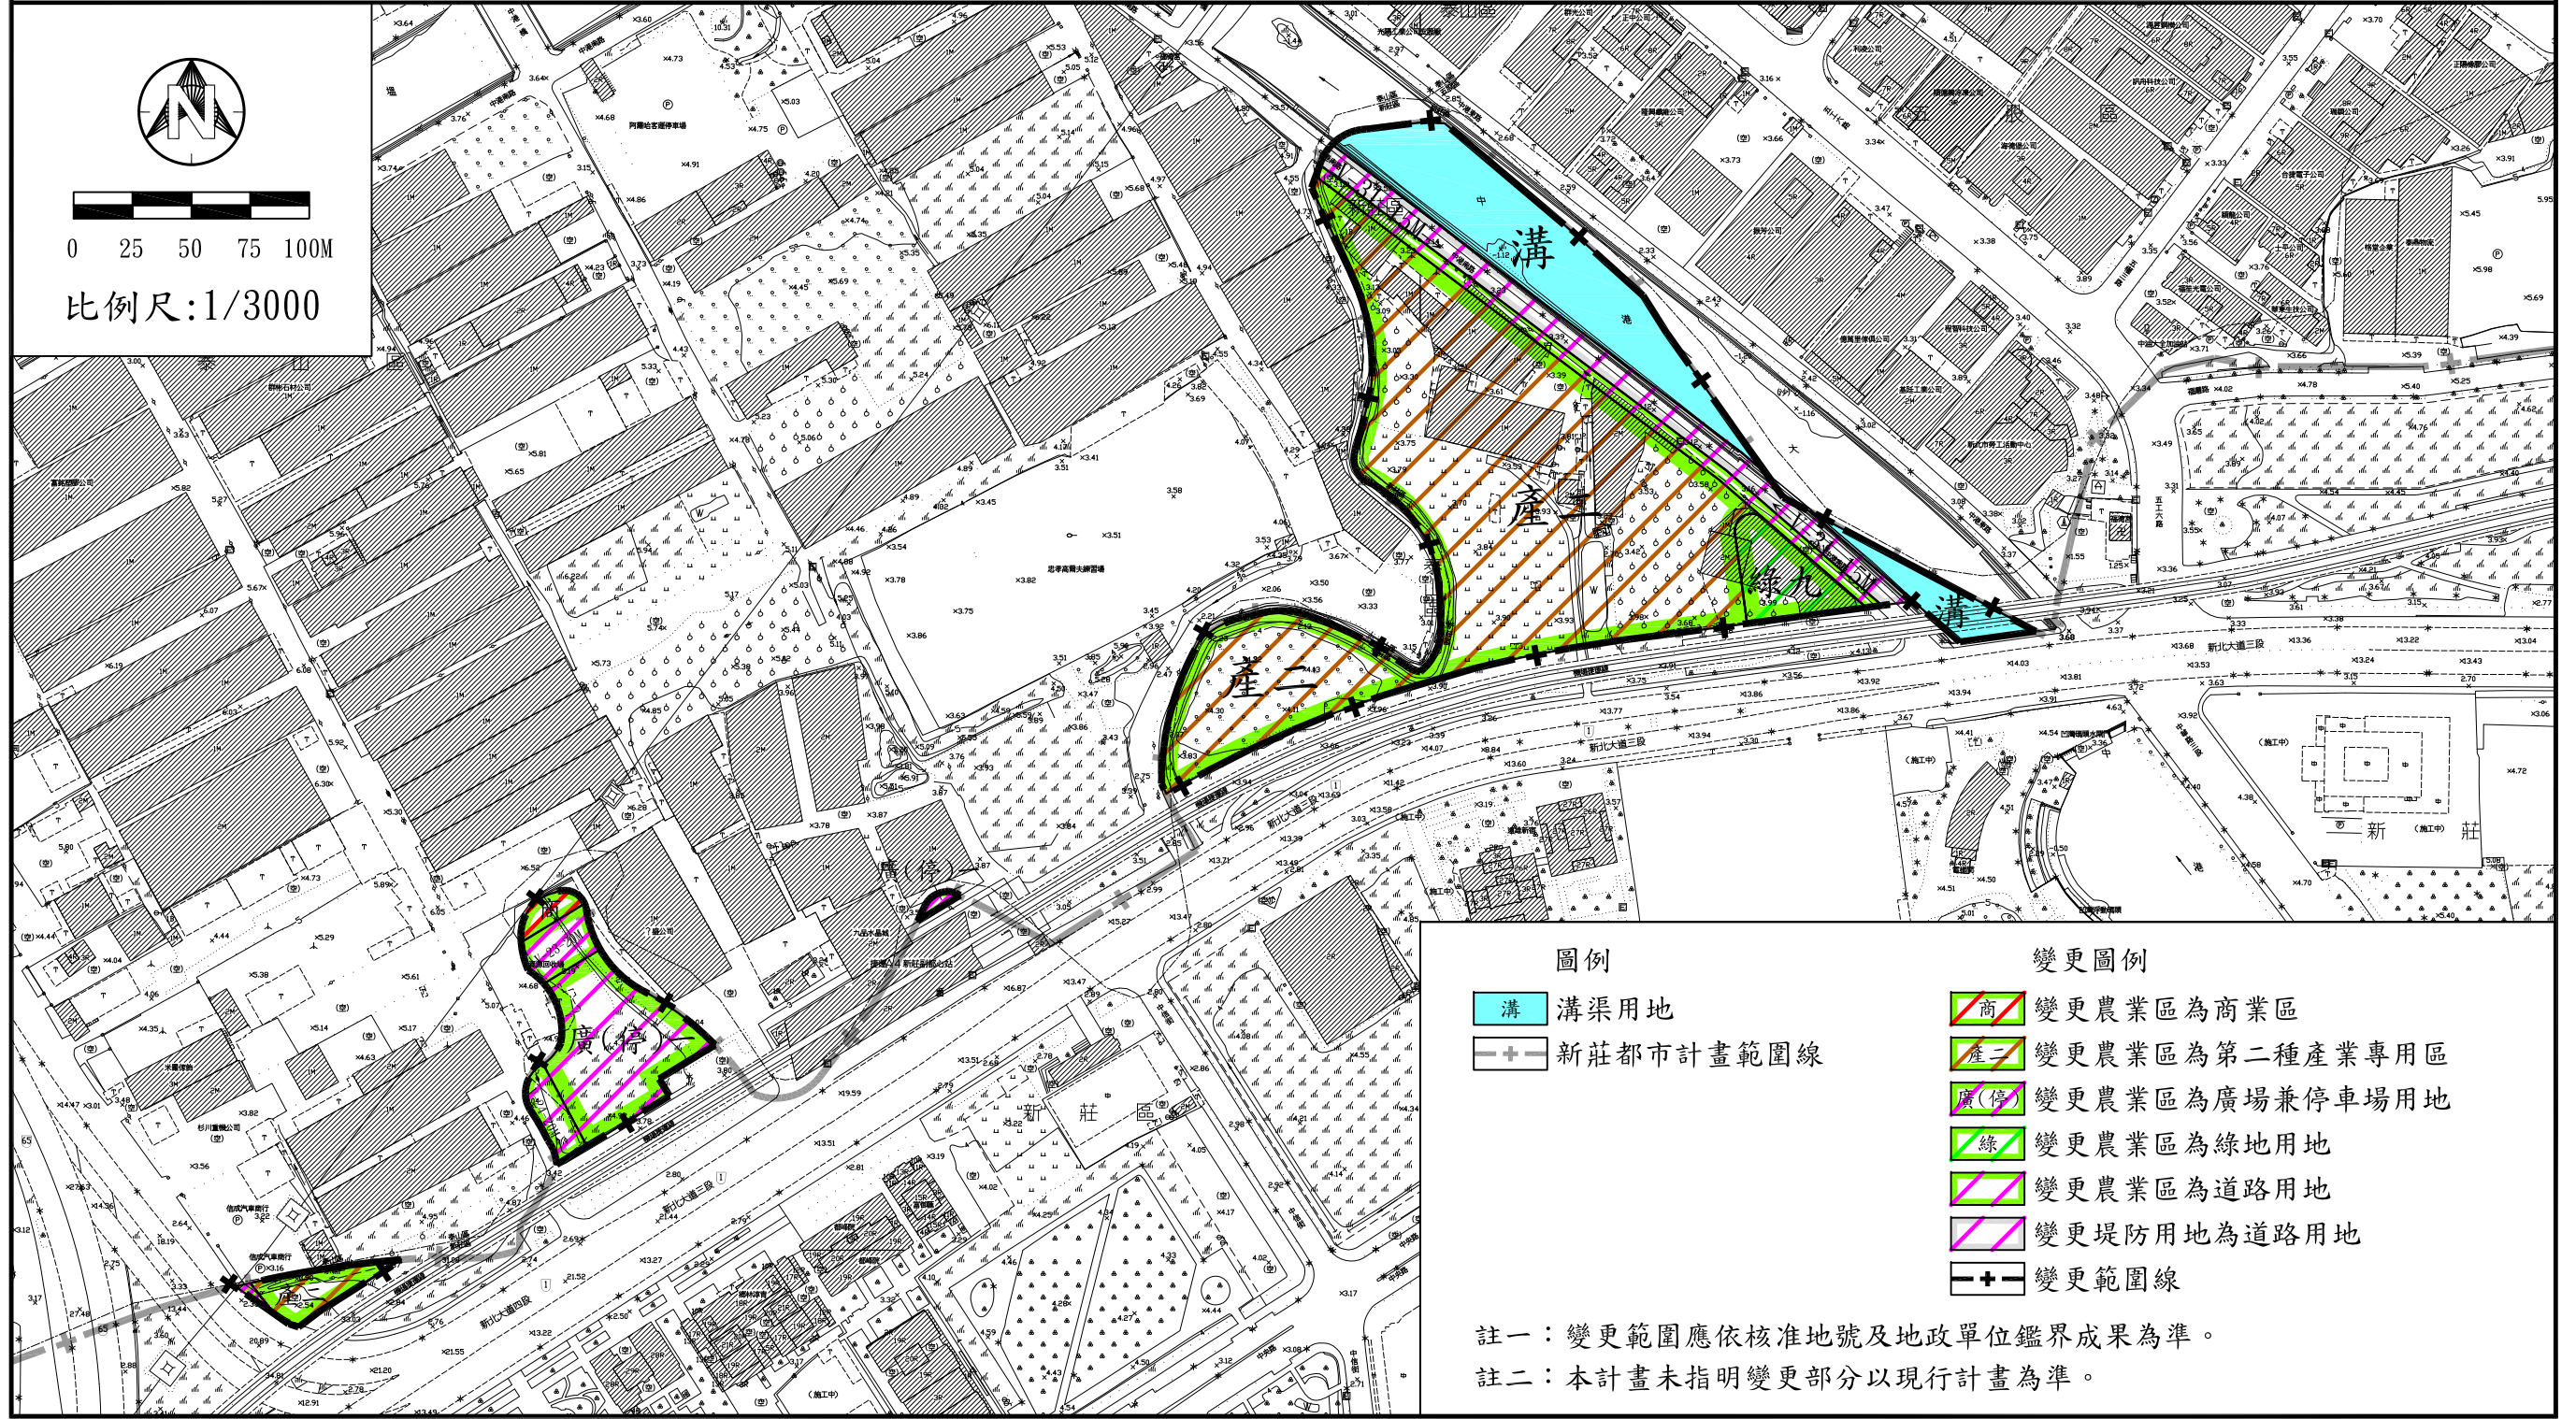

### 圖例

- 溝渠用地
- 新莊都市計畫範圍線

### 變更圖例

- 變更農業區為商業區
- 變更農業區為第二種產業專用區
- 變更農業區為廣場兼停車場用地
- 變更農業區為綠地用地
- 變更農業區為道路用地
- 變更堤防用地為道路用地
- 變更範圍線

註一：變更範圍應依核准地號及地政單位鑑界成果為準。

註二：本計畫未指明變更部分以現行計畫為準。