
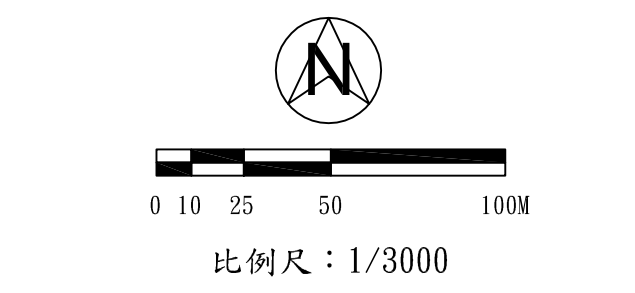


變更樹林（含山佳地區）都市計畫 （機關用地、農會專用區為部分行政園區專用區、部分道路用地）主要計畫圖

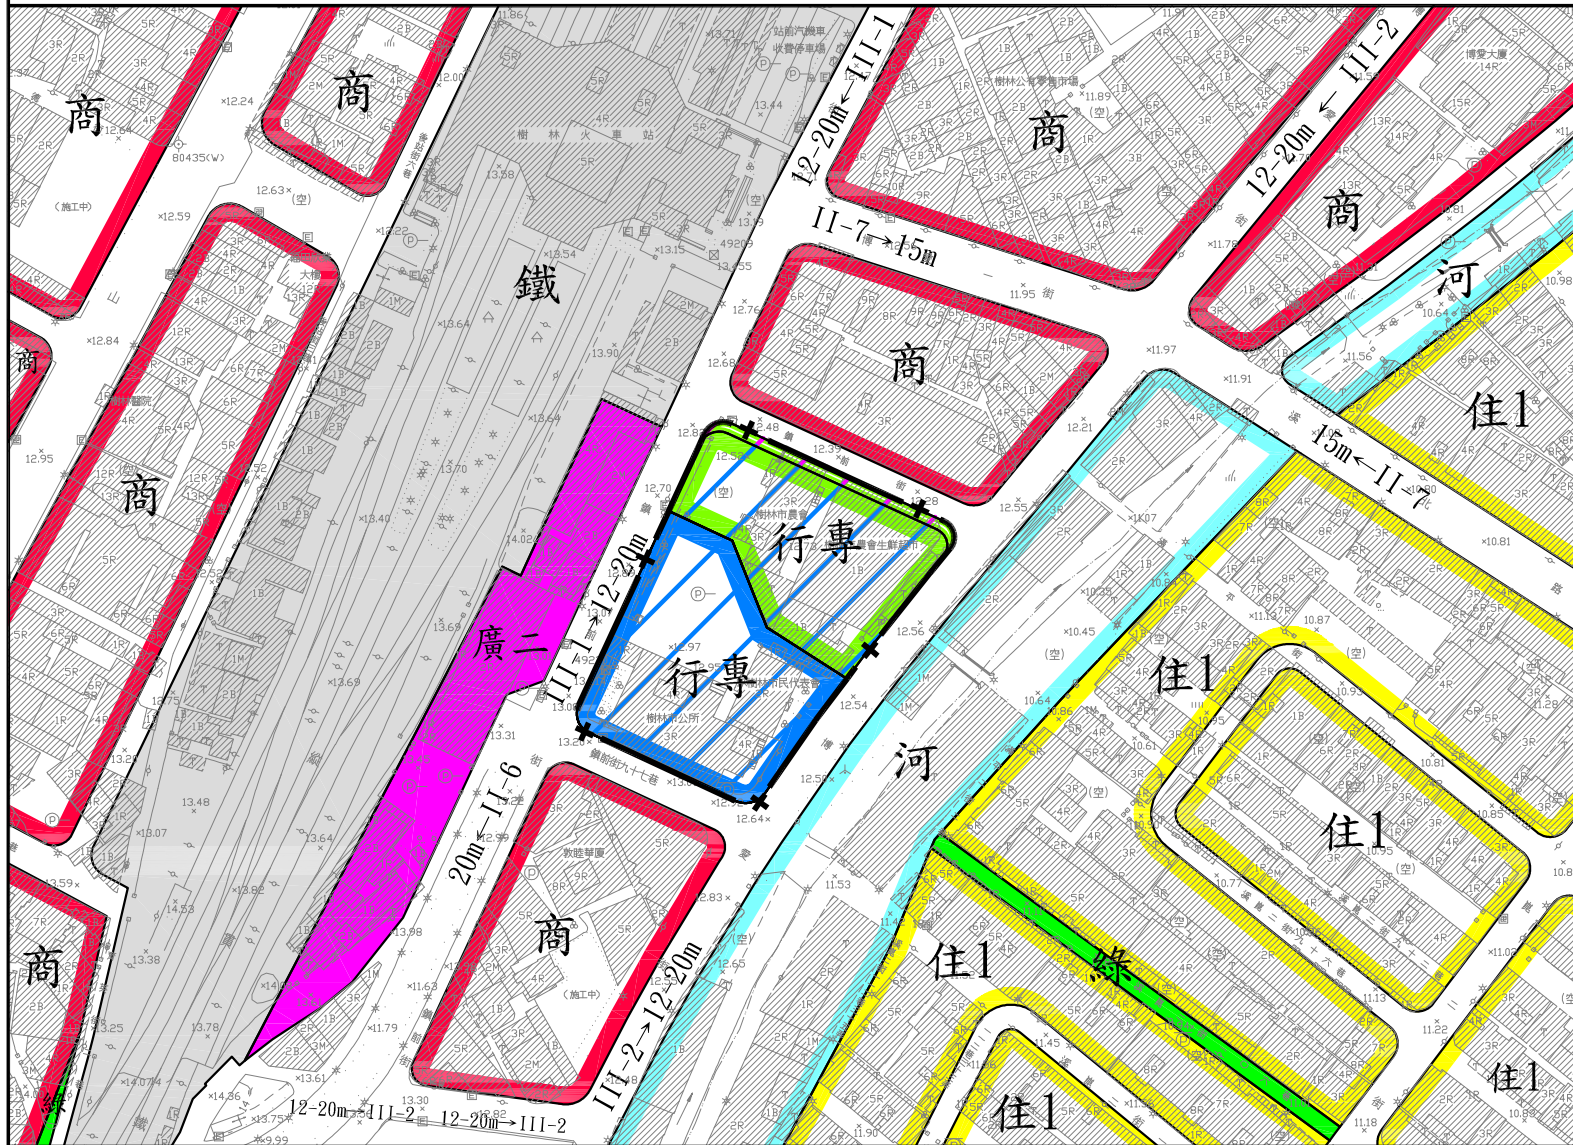

計畫圖例

- | | |
|-------------------------------------------------------------------------------------------------|----------------------------------------------------------------------|
| 住1 第一種住宅區 | 廣 廣場用地 |
| 商 商業區 | 鐵 鐵路用地 |
| 河 河川區 | 道路 道路用地 |
| 綠 綠地用地 | |

變更圖例

- | | |
|-----------------------------------------------------------------|-----------------|
| 行專 | 變更農會專用區為行政園區專用區 |
| 廣 | 變更農會專用區為道路用地 |
| 行專 | 變更機關用地為行政園區專用區 |
| +- | 變更範圍線 |

註一：本次計畫範圍應依核准地號及地政單位鑑界成果為準。
 註二：本次未指明變更部分，依現行計畫為準。