
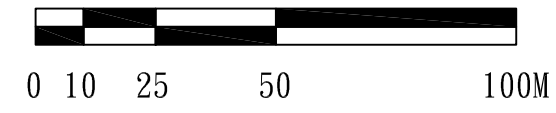


劃定新北市樹林區博愛段650地號等14筆土地更新地區及訂定都市更新計畫 示意圖

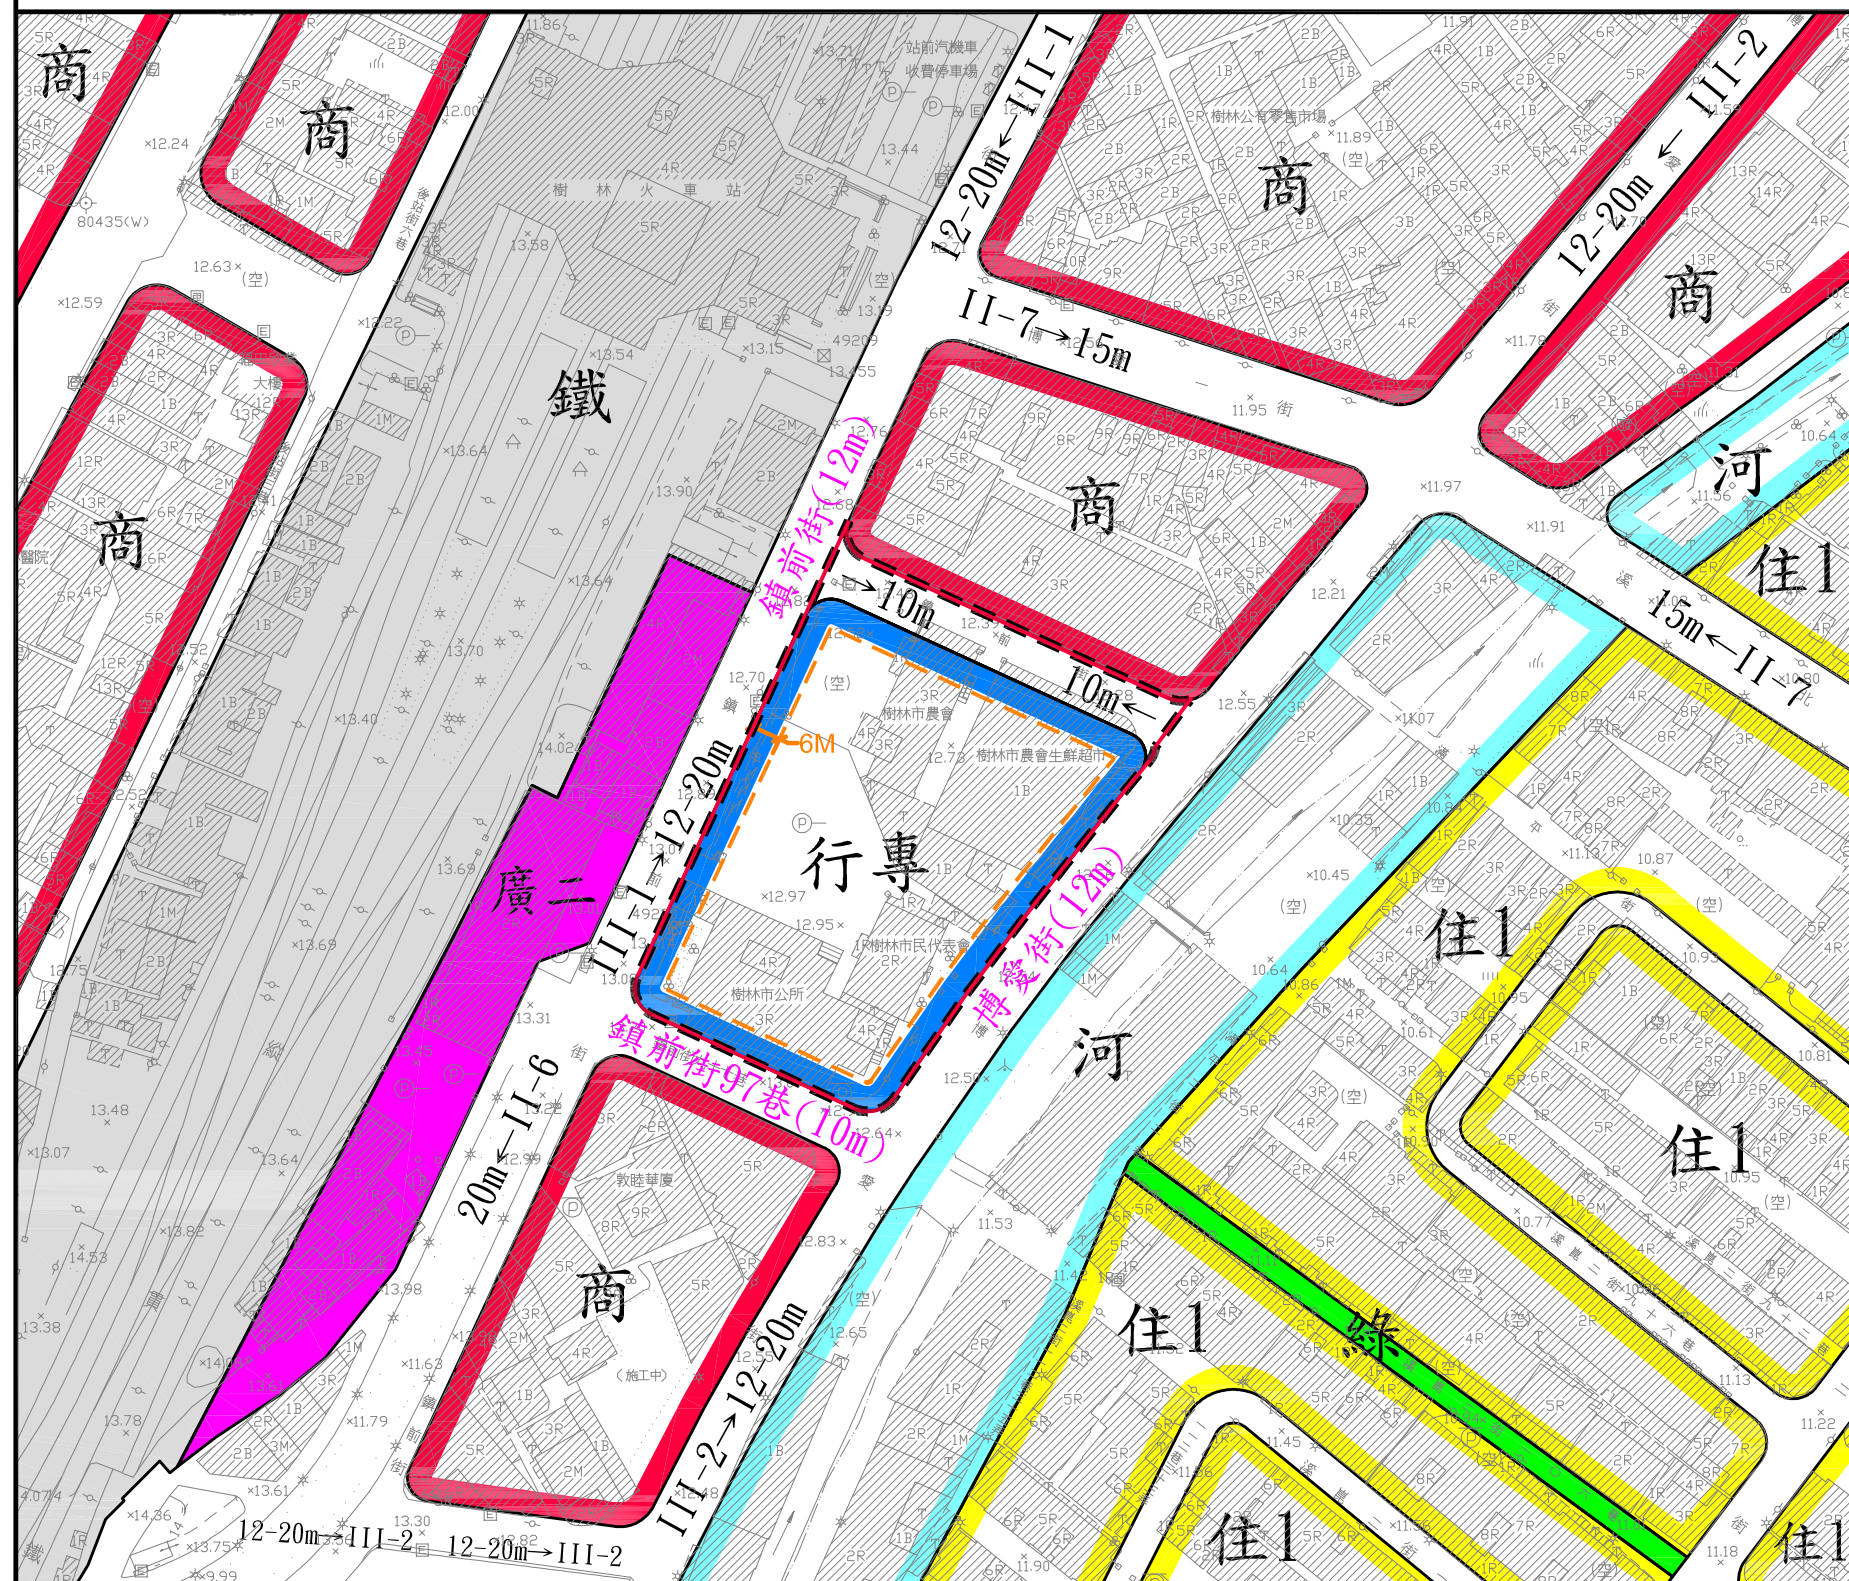

比例尺：1/1000

計畫圖例

- 住1 第一種住宅區
- 商 商業區
- 行專 行政園區專用區
- 河 河川區
- 綠 綠地用地
- 廣 廣場用地
- 鐵 鐵路用地
- 道路用地
- 更新地區範圍
- 更新單元範圍
- 指定建築退縮6M

註一：本次計畫範圍應依核准地號及地政單位鑑界成果為準。
 註二：本次未指明變更部分，依現行計畫為準。