
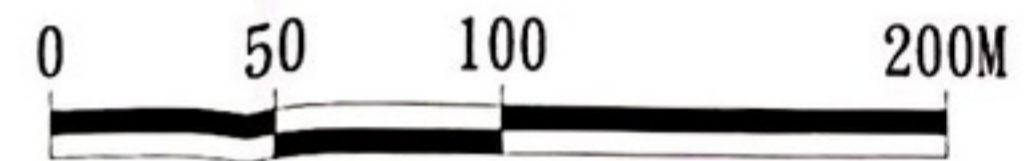


變更淡海新市鎮特定區第一期細部計畫（文小用地(文小六)為文教區）  
 （配合國立臺灣圖書館民主教育園區建設計畫）案計畫圖

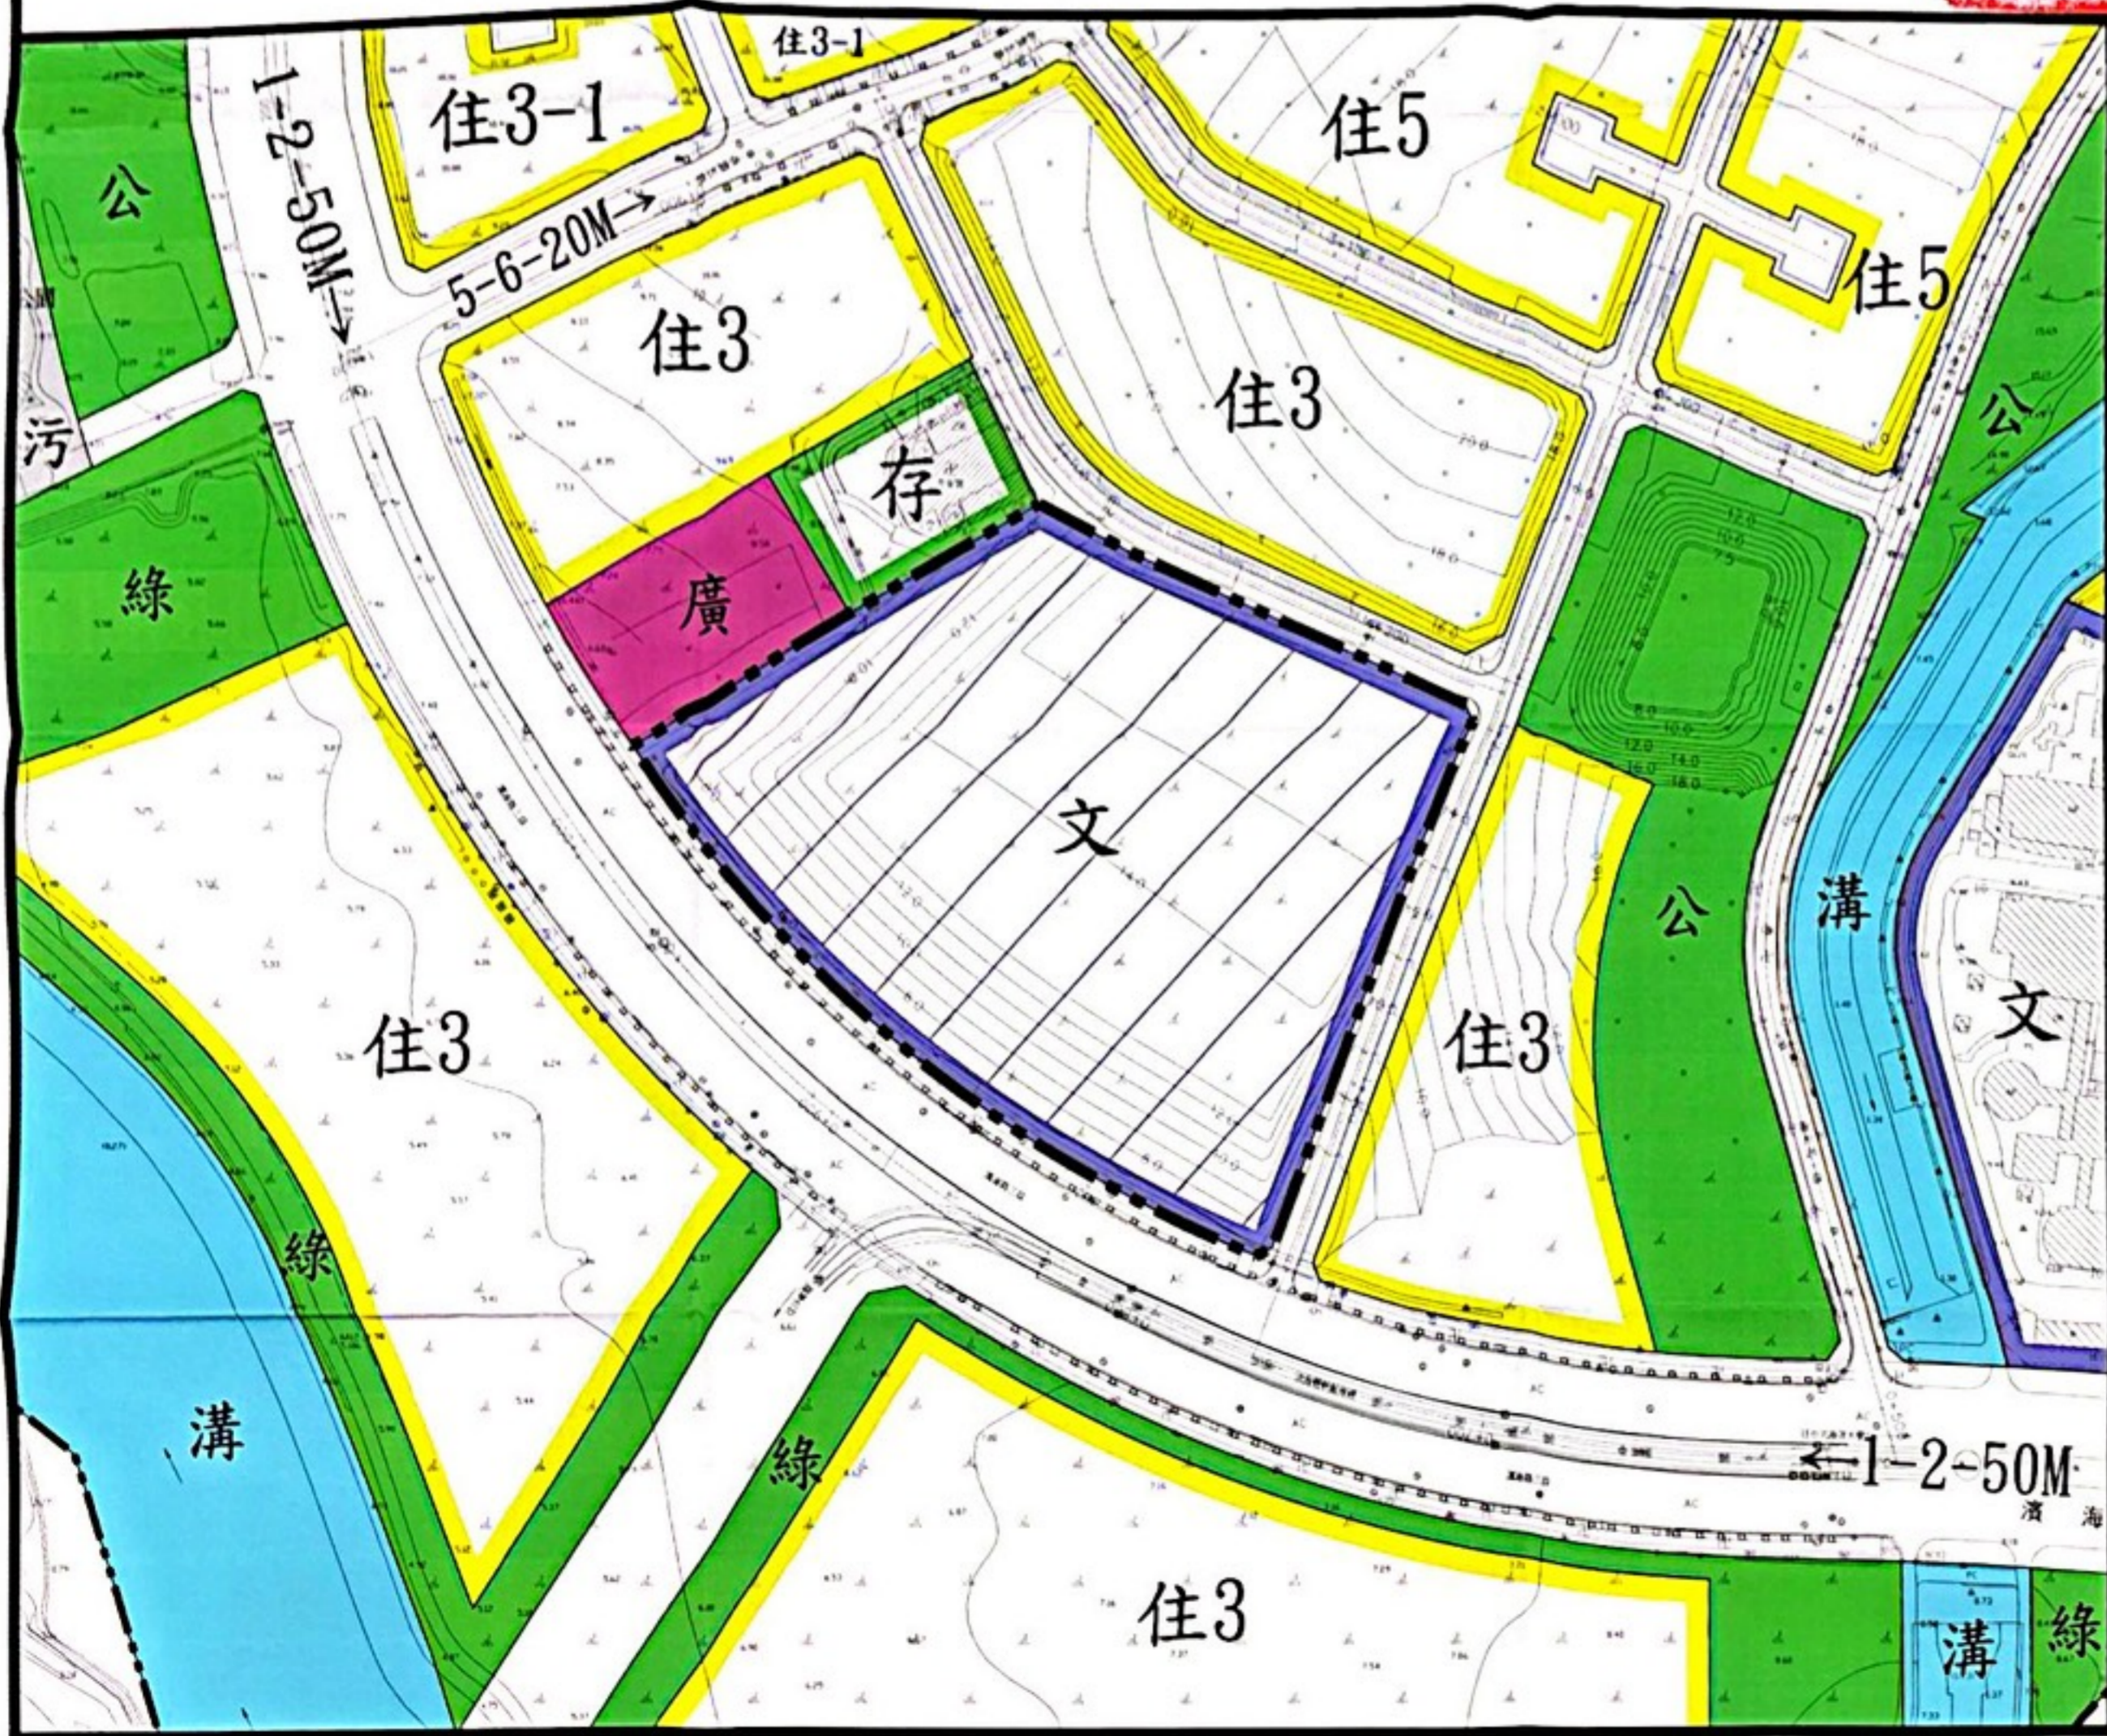

比例尺：1/1000

圖例

- |          |         |
|----------|---------|
| 第三種住宅區   | 公園用地    |
| 第三之一種住宅區 | 綠地用地    |
| 第五種住宅區   | 溝渠用地    |
| 文教區      | 污水處理廠用地 |
| 保存區      | 道路用地    |
| 廣場用地     | 都市計畫範圍線 |

變更圖例

- |            |
|------------|
| 變更文小用地為文教區 |
| 變更範圍線      |

註一：本次變更範圍應依核准地號及地政單位鑑界成果為準。  
 註二：本次未指明變更部分依現行計畫為準。