



公開展覽

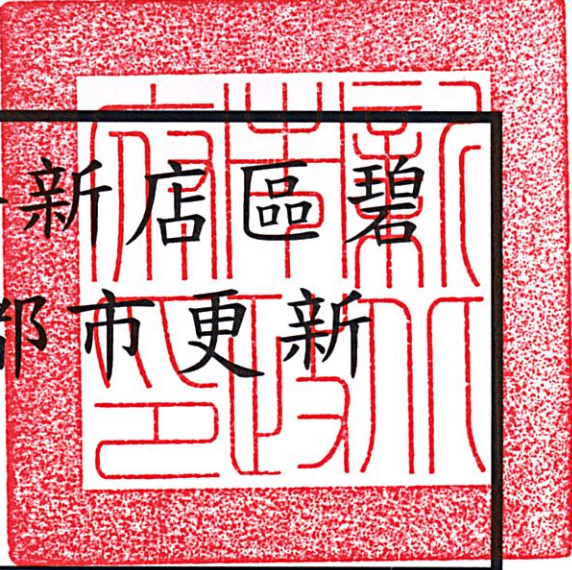

擬定新店都市計畫（配合新店區碧潭段130地號等48筆土地都市更新事業計畫）細部計畫圖

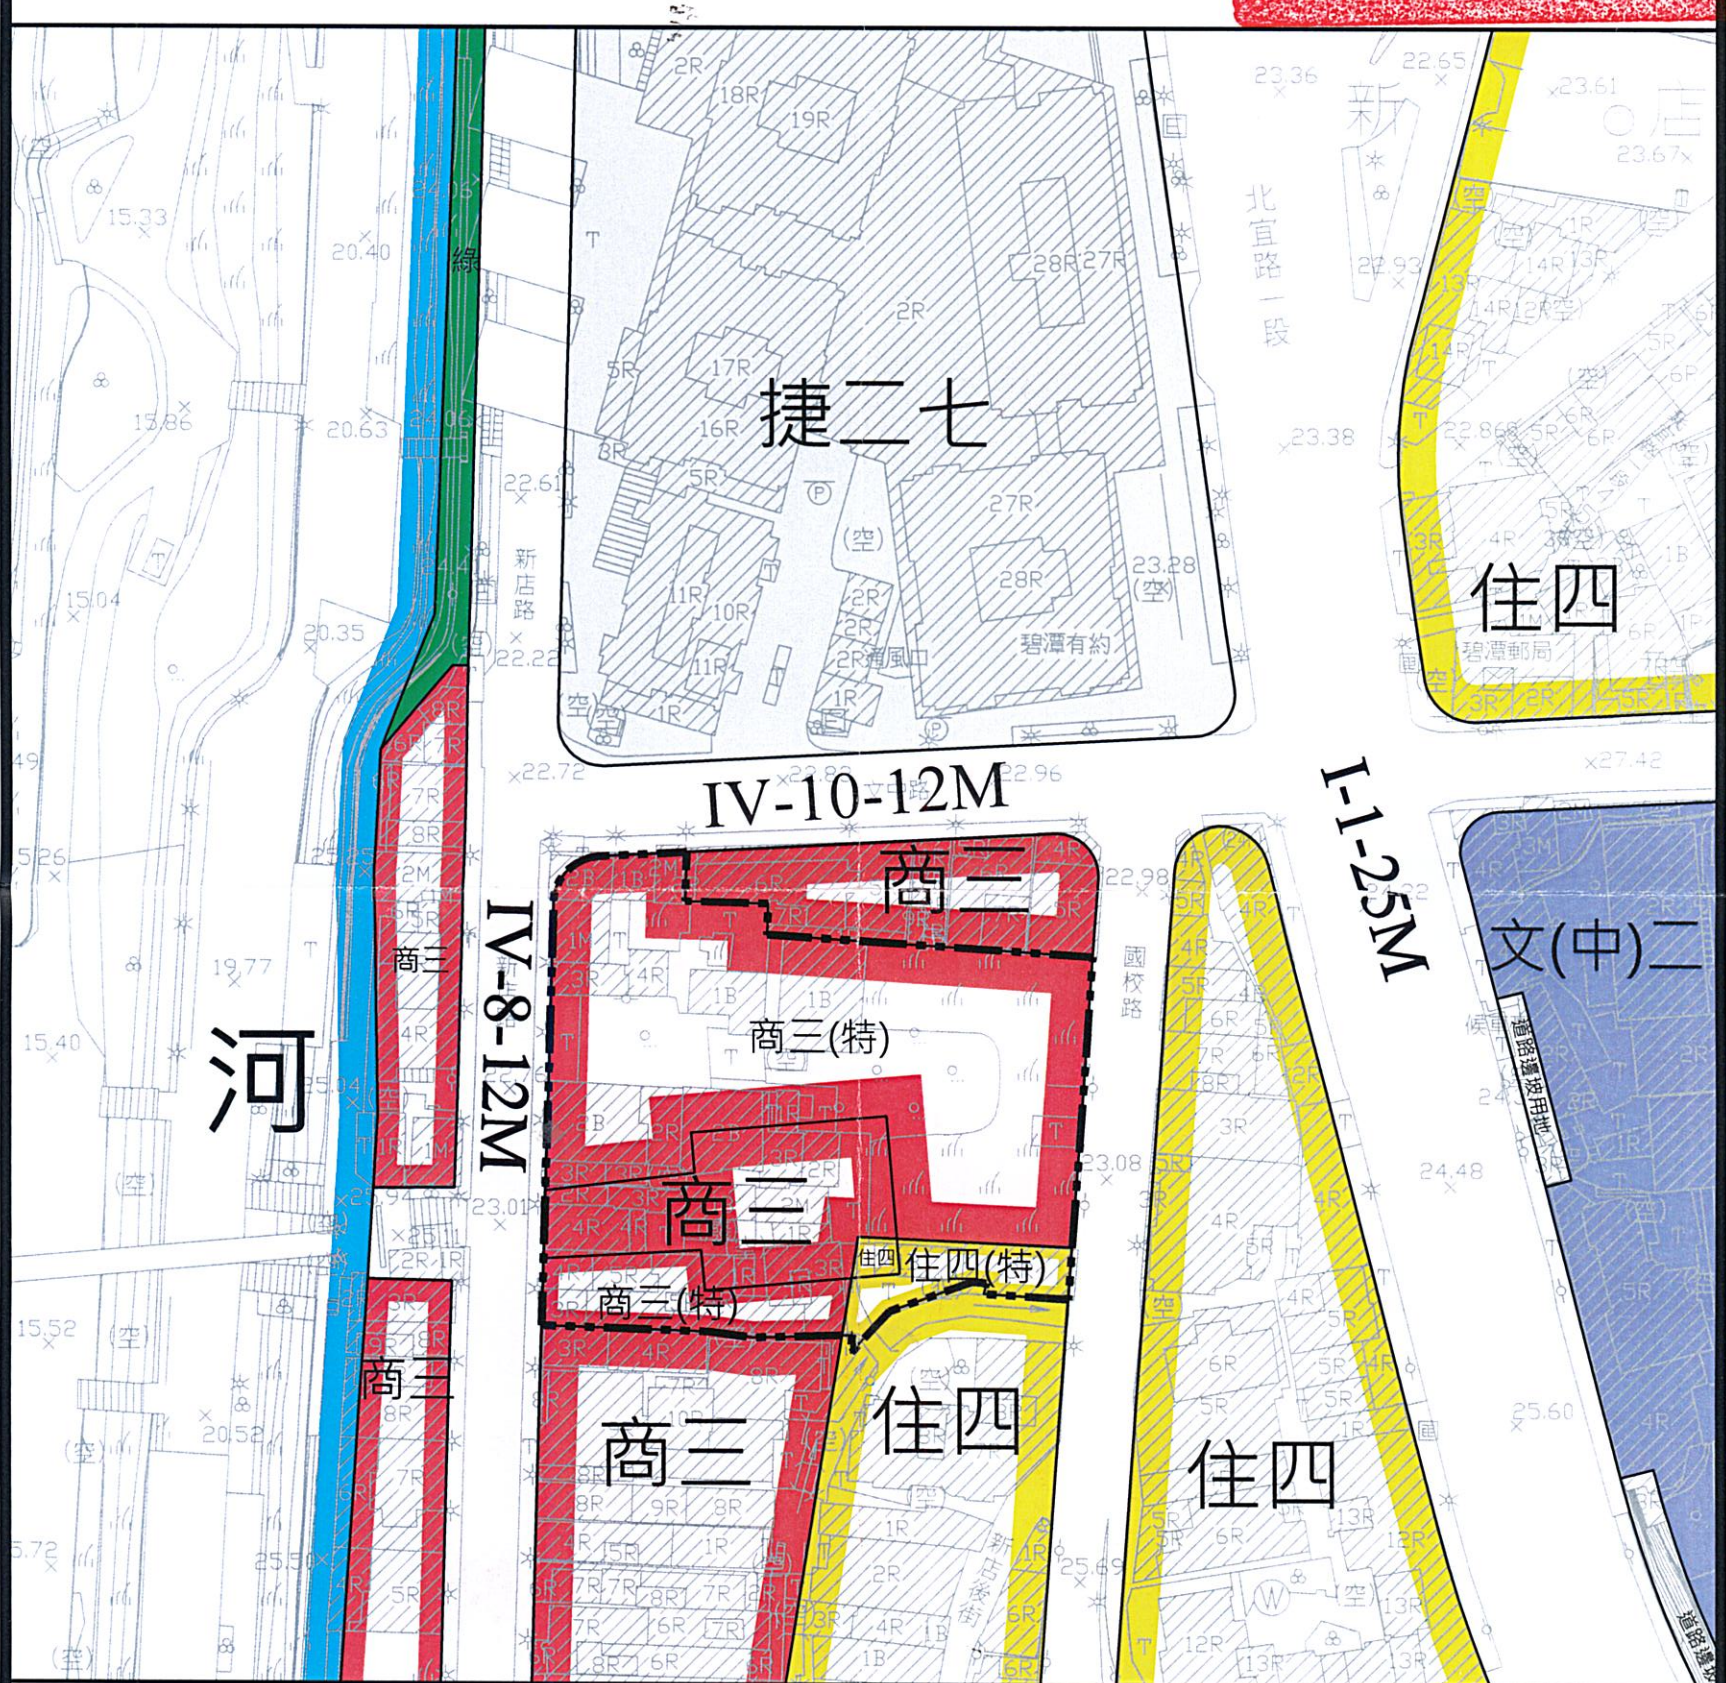

圖例

- | | | | |
|-------|-----------|------|--------|
| 住四 | 第四種住宅區 | 文(中) | 文中用地 |
| 住四(特) | 第四種住宅區(特) | 綠 | 綠地用地 |
| 商三 | 第三種商業區 | 捷 | 捷運系統用地 |
| 商三(特) | 第三種商業區(特) | 道路 | 道路用地 |
| 河 | 河川區 | 計畫範圍 | 計畫範圍 |

