



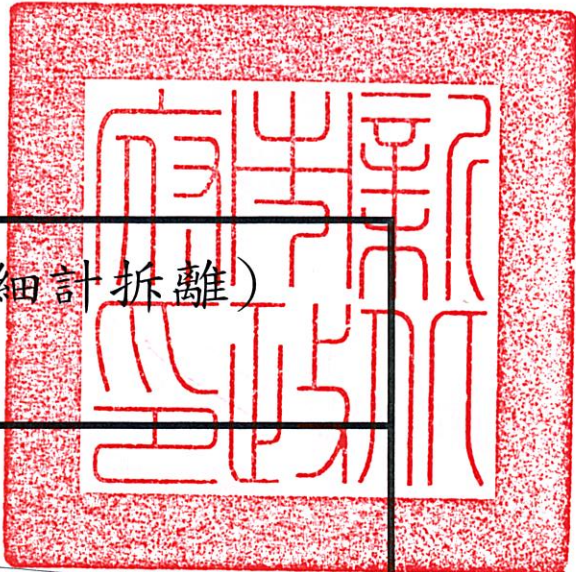

變更汐止細部計畫(第三次通盤檢討)(配合主細計拆離)
再報部編號第28案圖

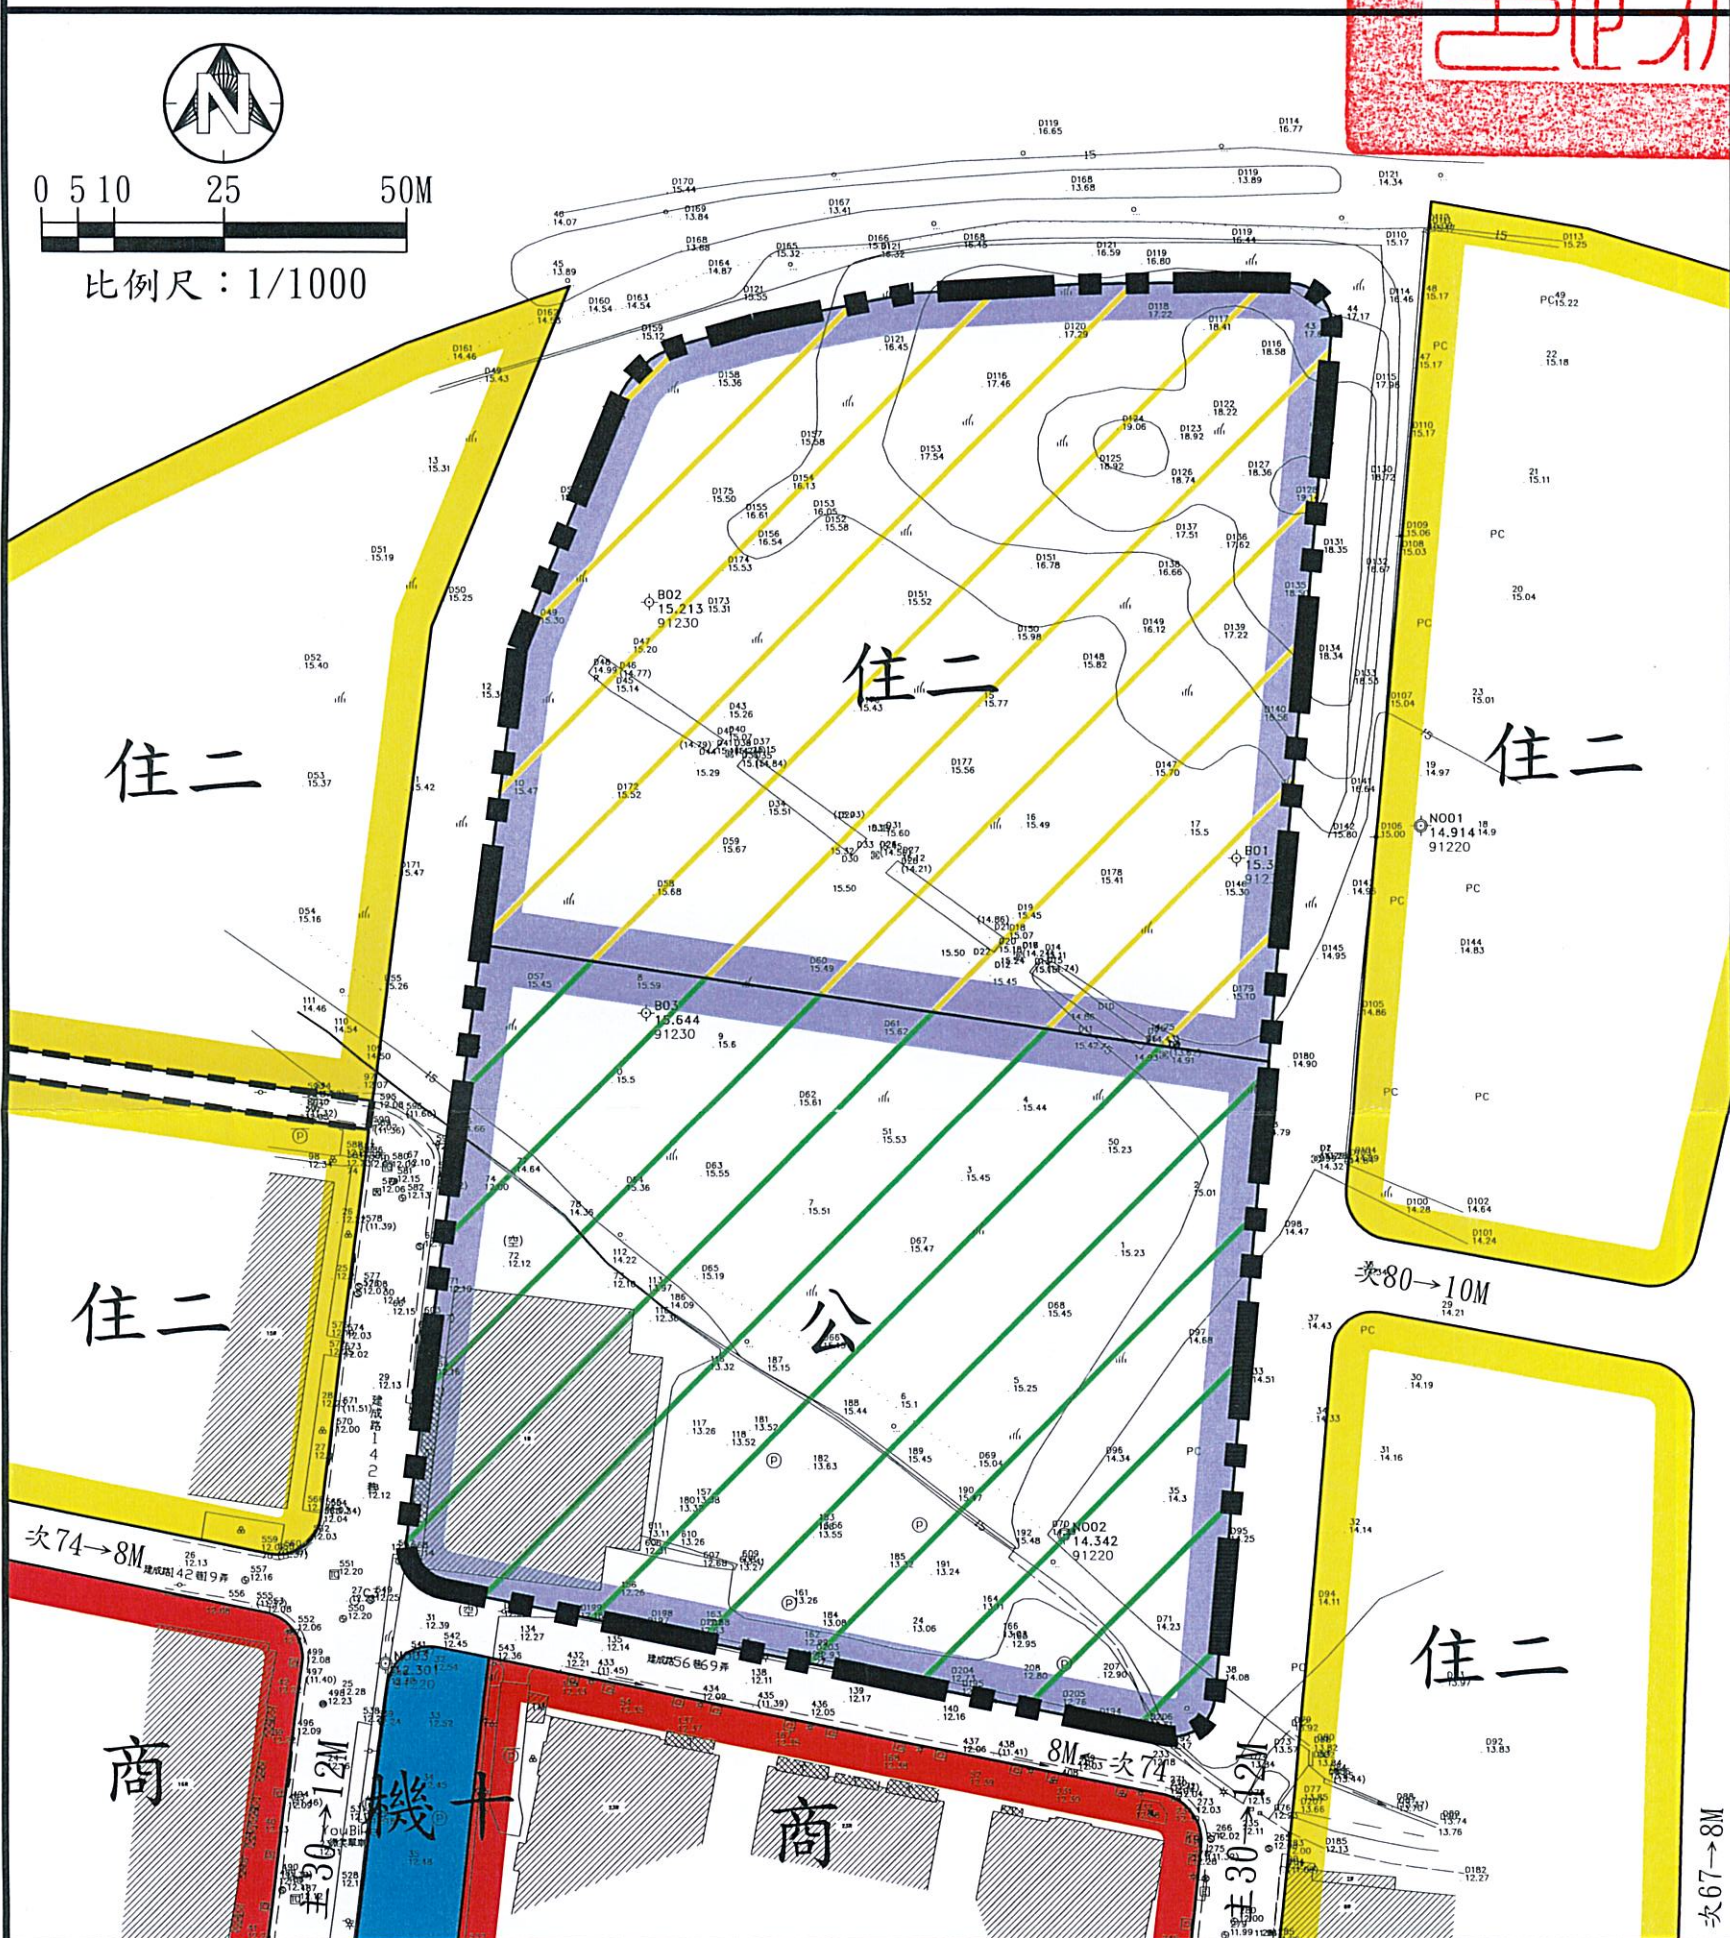

計畫圖例

- 住宅二 第二種住宅區
- 商 商業區
- 機關 機關用地


- 道路用地
- 人行步道用地

變更圖例

- 住宅二 變更文小用地為第二種住宅區
- 公 變更文小用地為公園用地
- 變更範圍線

註一：變更範圍應依核准地號及地政單位鑑界成果為準。
註二：本計畫未指明變更部分以現行計畫為準。

變更汐止細部計畫(第三次通盤檢討)(配合主細計拆離) 再報部編號第28案圖

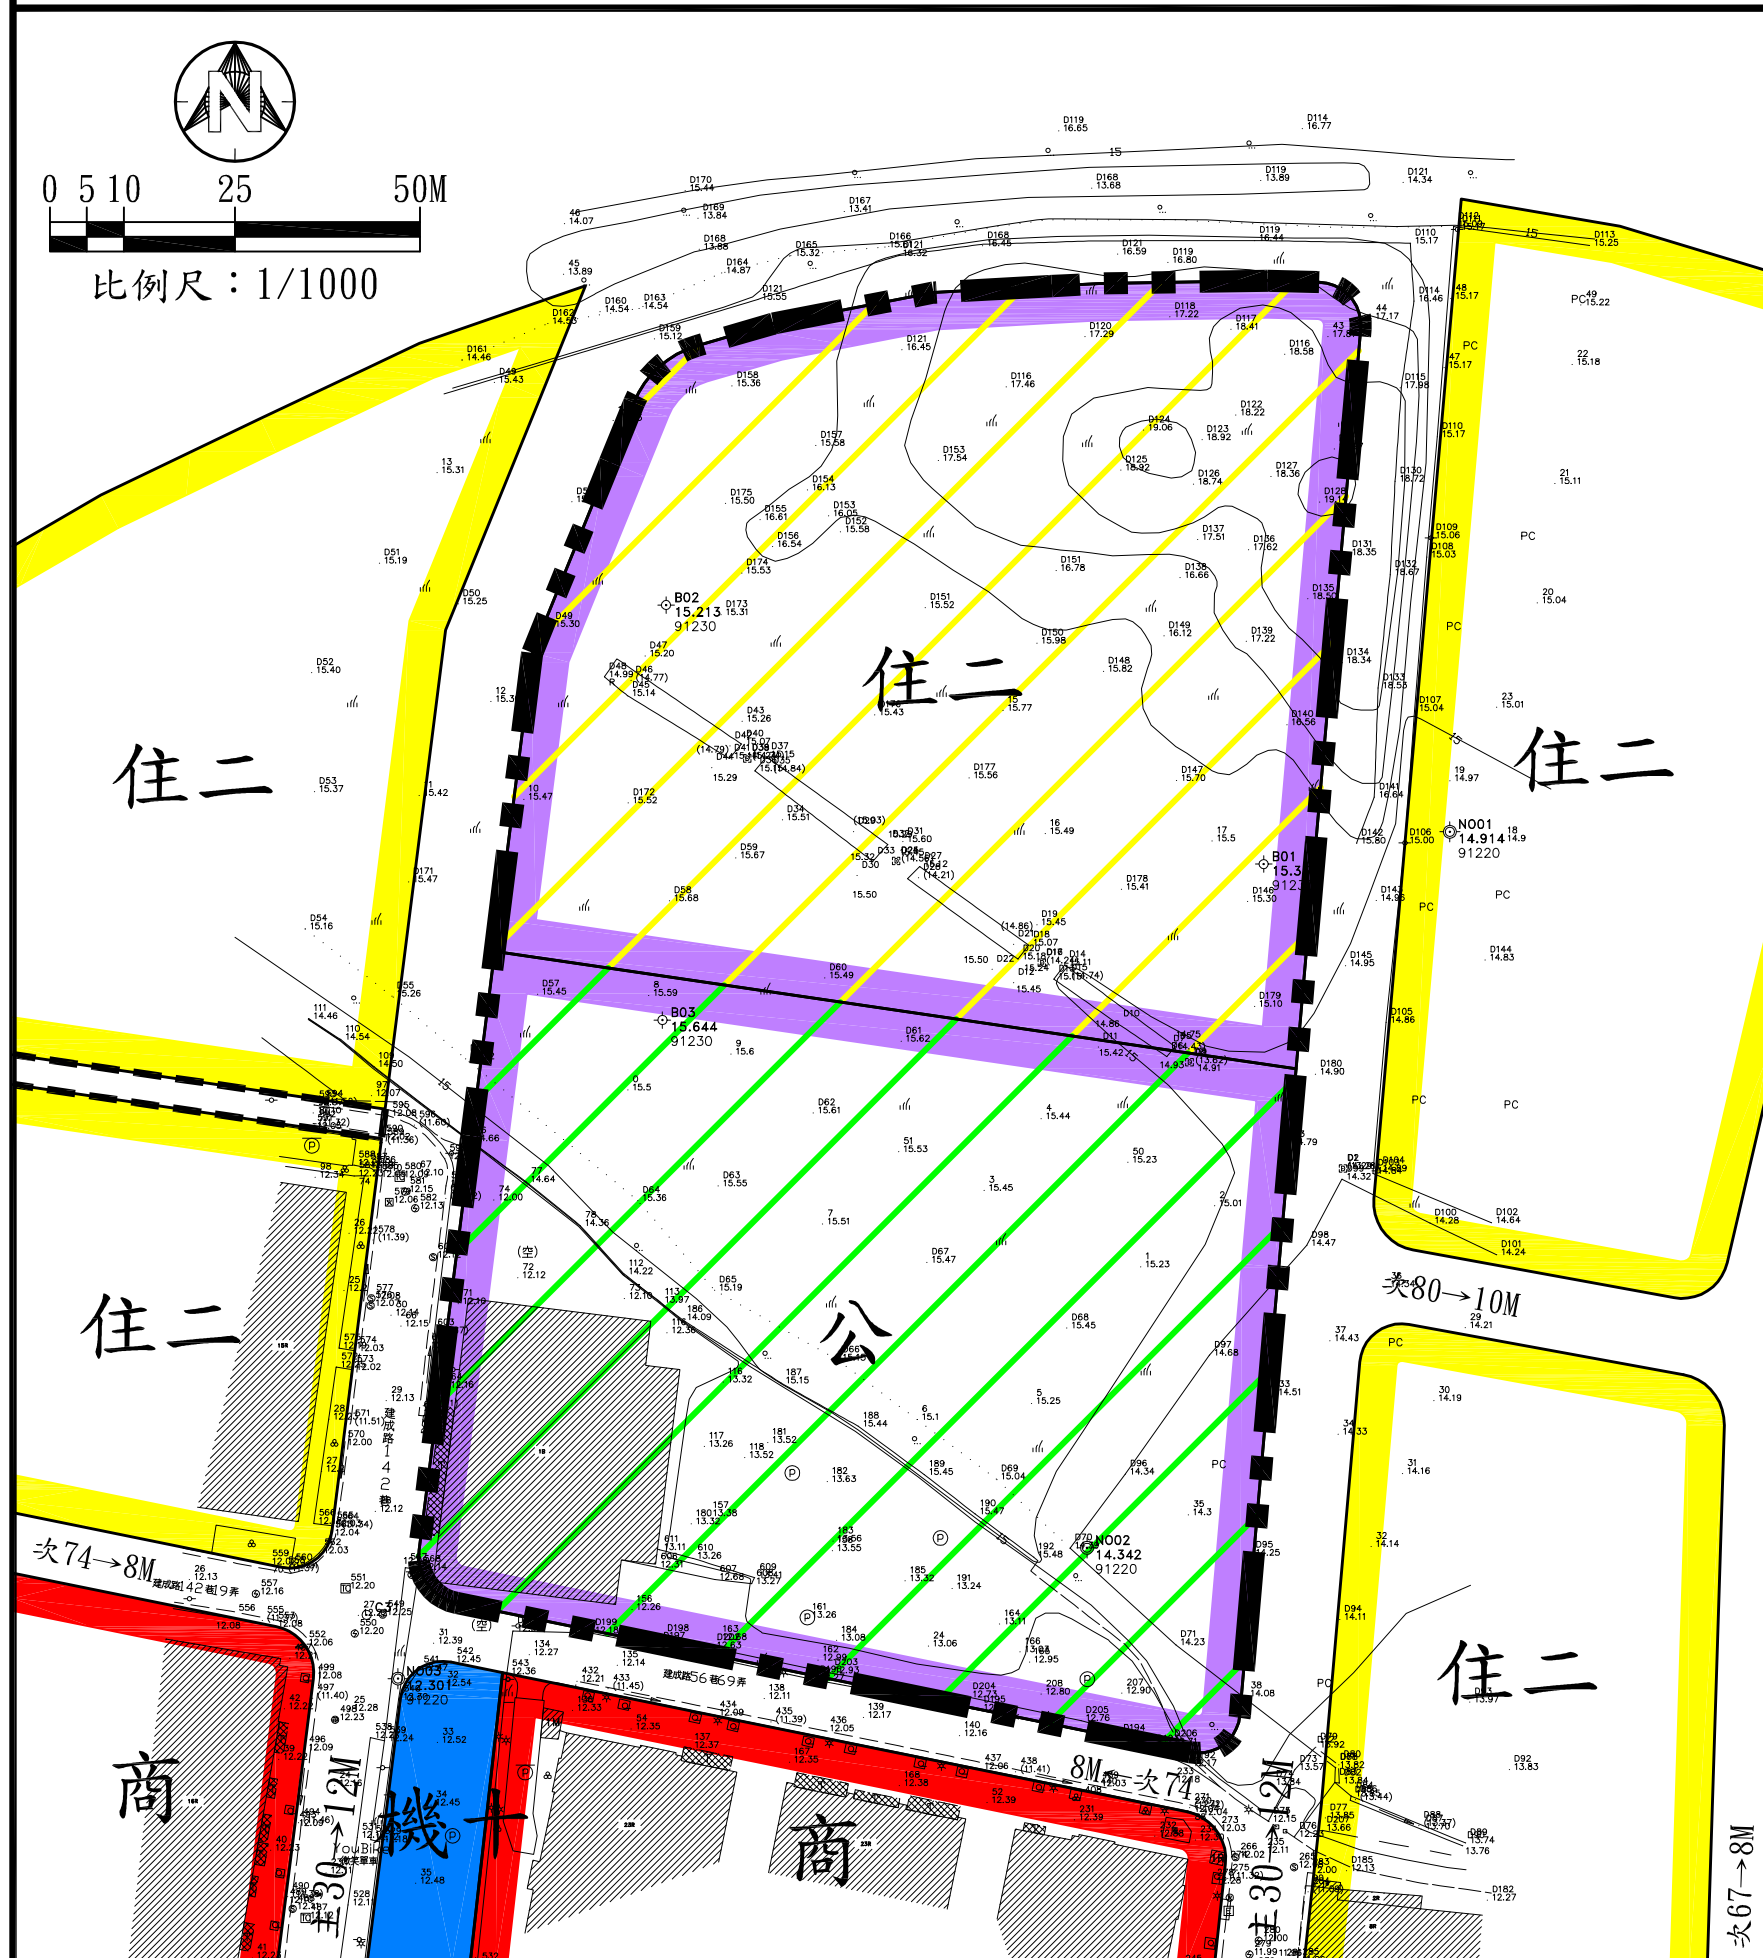

計畫圖例

- 住二 第二種住宅區
- 商 商業區
- 機 機關用地

- 道路用地
- 人行步道用地

變更圖例

- 住二 變更文小用地為第二種住宅區
- 公 變更文小用地為公園用地
- 變更範圍線

註一：變更範圍應依核准地號及地政單位鑑界成果為準。
註二：本計畫未指明變更部分以現行計畫為準。