




變更汐止細部計畫（機關用地（機九）、乙種工業區、第二種住宅區為機關及社會福利設施用地、乙種工業區（附1）、乙種工業區（附2）、第二種住宅區（附2）、電路鐵塔用地）圖

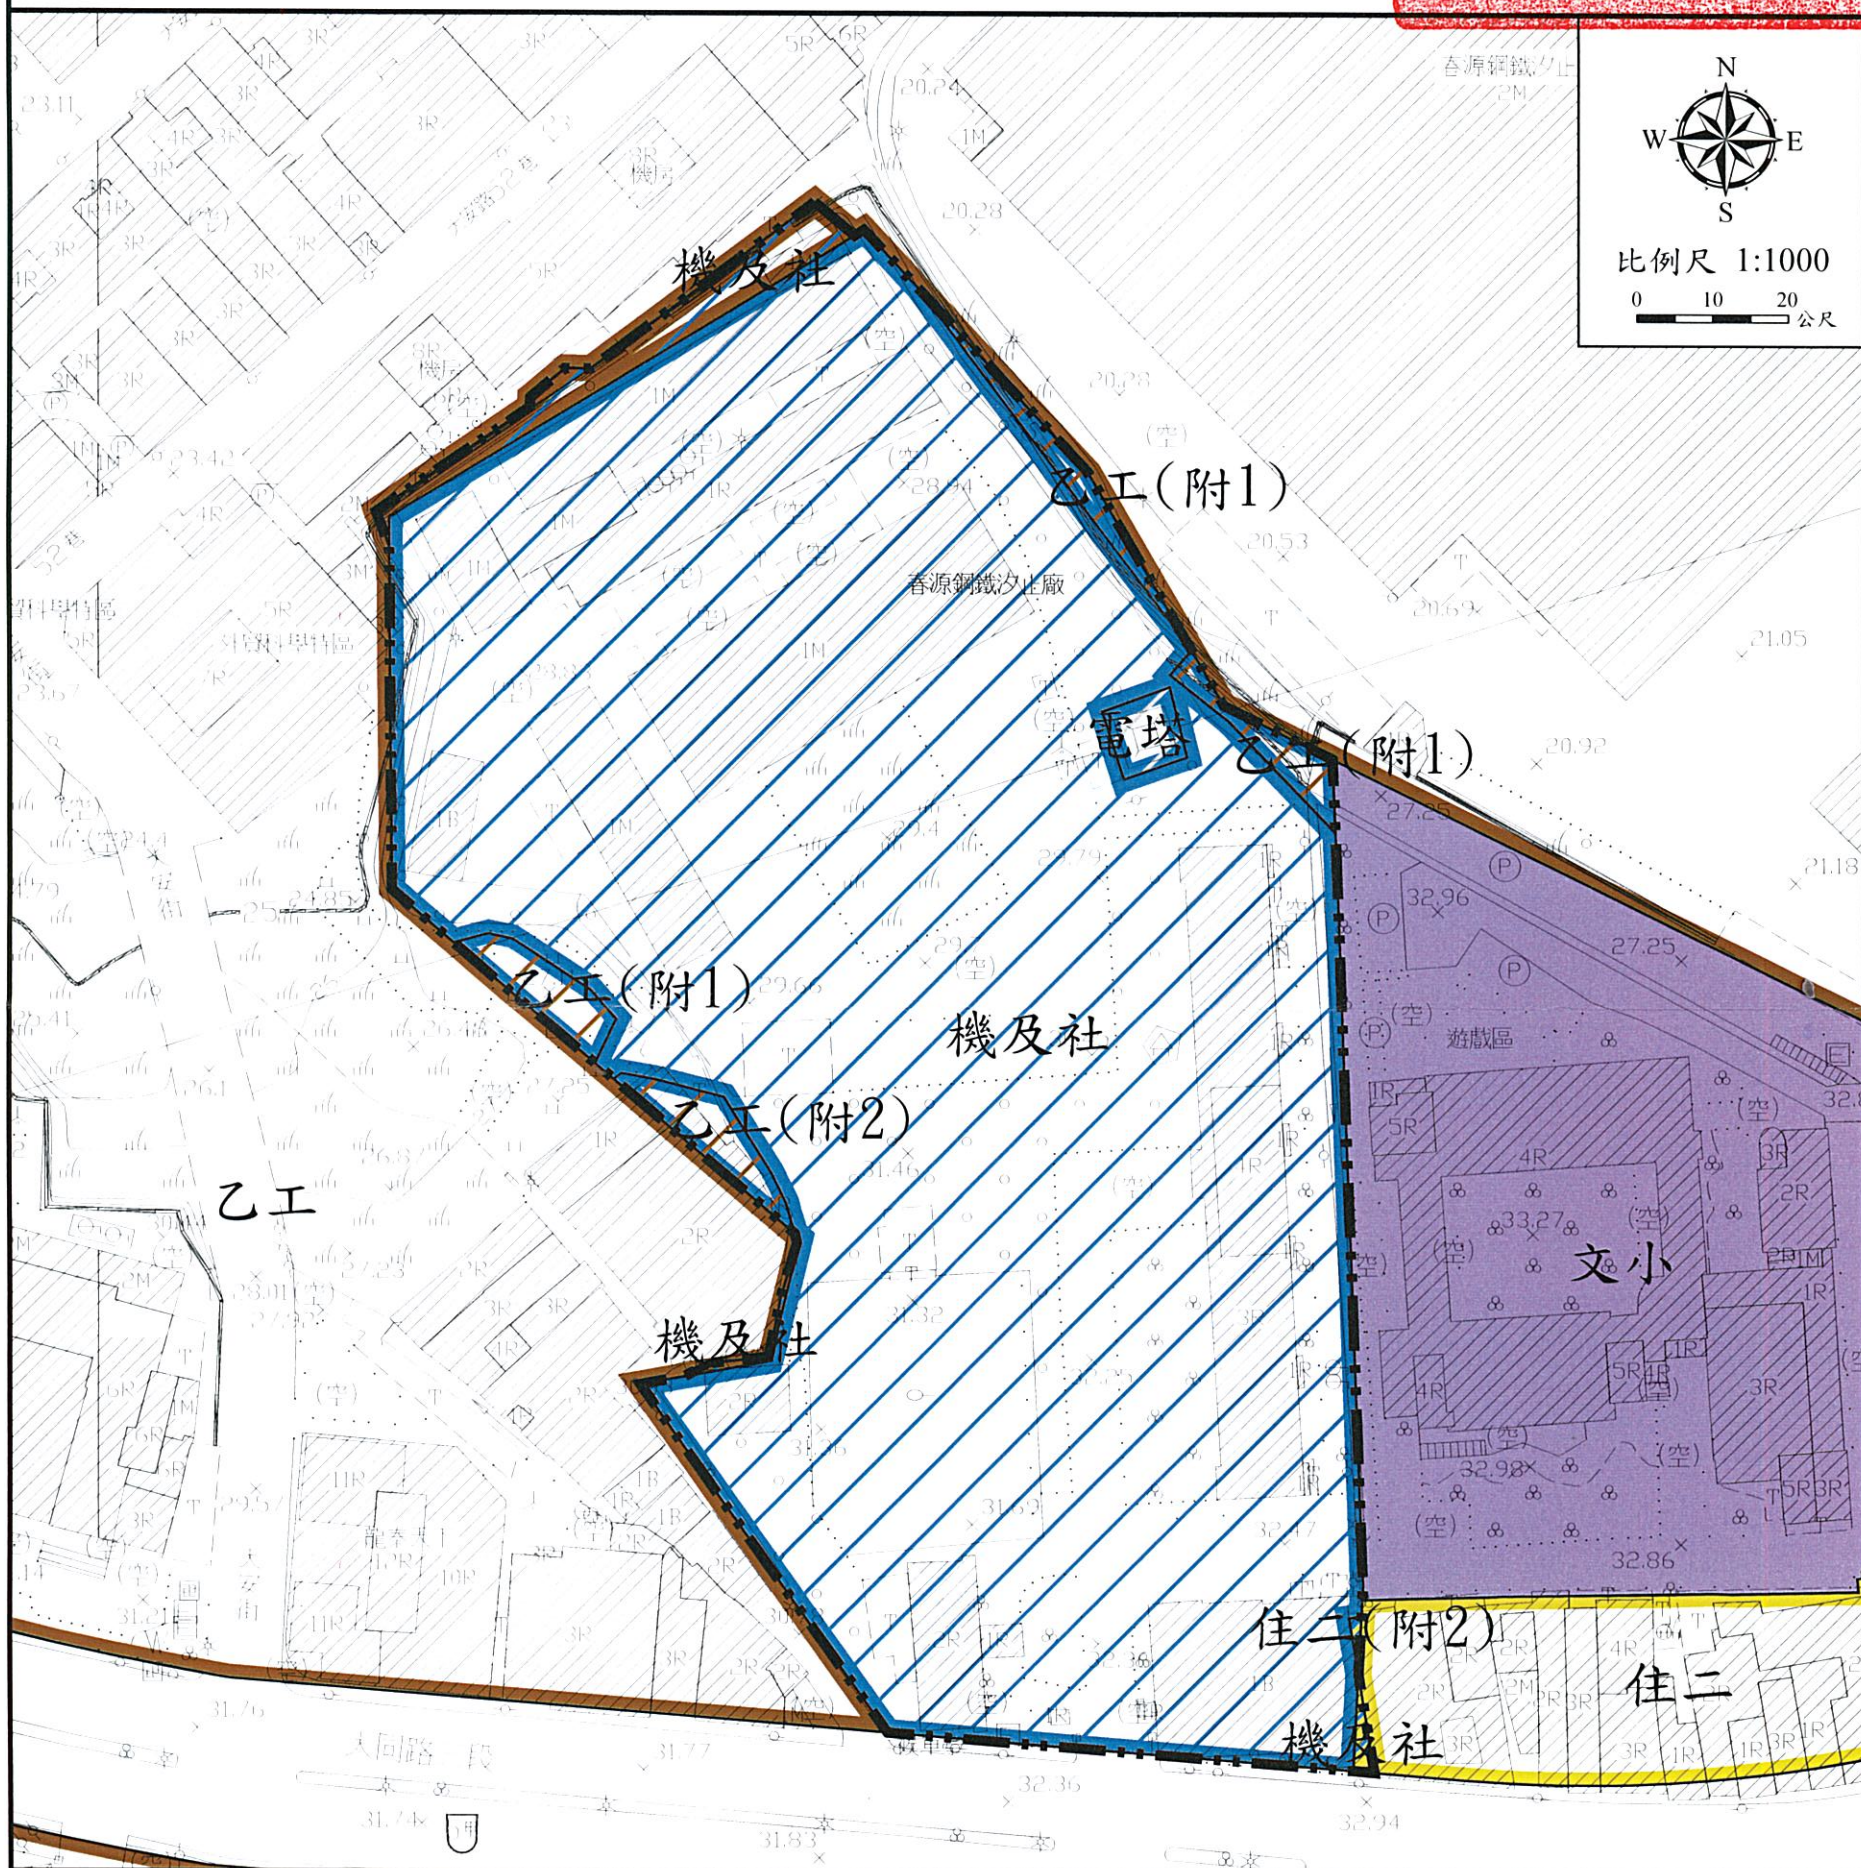

圖例


- 住二 第二種住宅區
- 乙工 乙種工業區
- 文小 文小用地
- 道路用地

變更圖例

- 變更範圍
- 機及社 變更機關用地為機關及社會福利設施用地
- 機及社 變更乙種工業區為機關及社會福利設施用地
- 機及社 變更第二種住宅區為機關及社會福利設施用地
- 電塔 變更機關用地為電路鐵塔用地
- 乙工(附1) 變更機關用地為乙種工業區(附1)
- 乙工(附2) 變更機關用地為乙種工業區(附2)
- 住二(附2) 變更機關用地為第二種住宅區(附2)

本計畫未指明變更部分，均應以原計畫為準。
變更範圍應以核定計畫書實地測量分割面積為準。

變更汐止細部計畫（機關用地（機九））、乙種工業區、第二種住宅區為機關及社會福利設施用地、乙種工業區（附1）、乙種工業區（附2）、第二種住宅區（附2）、電路鐵塔用地）圖

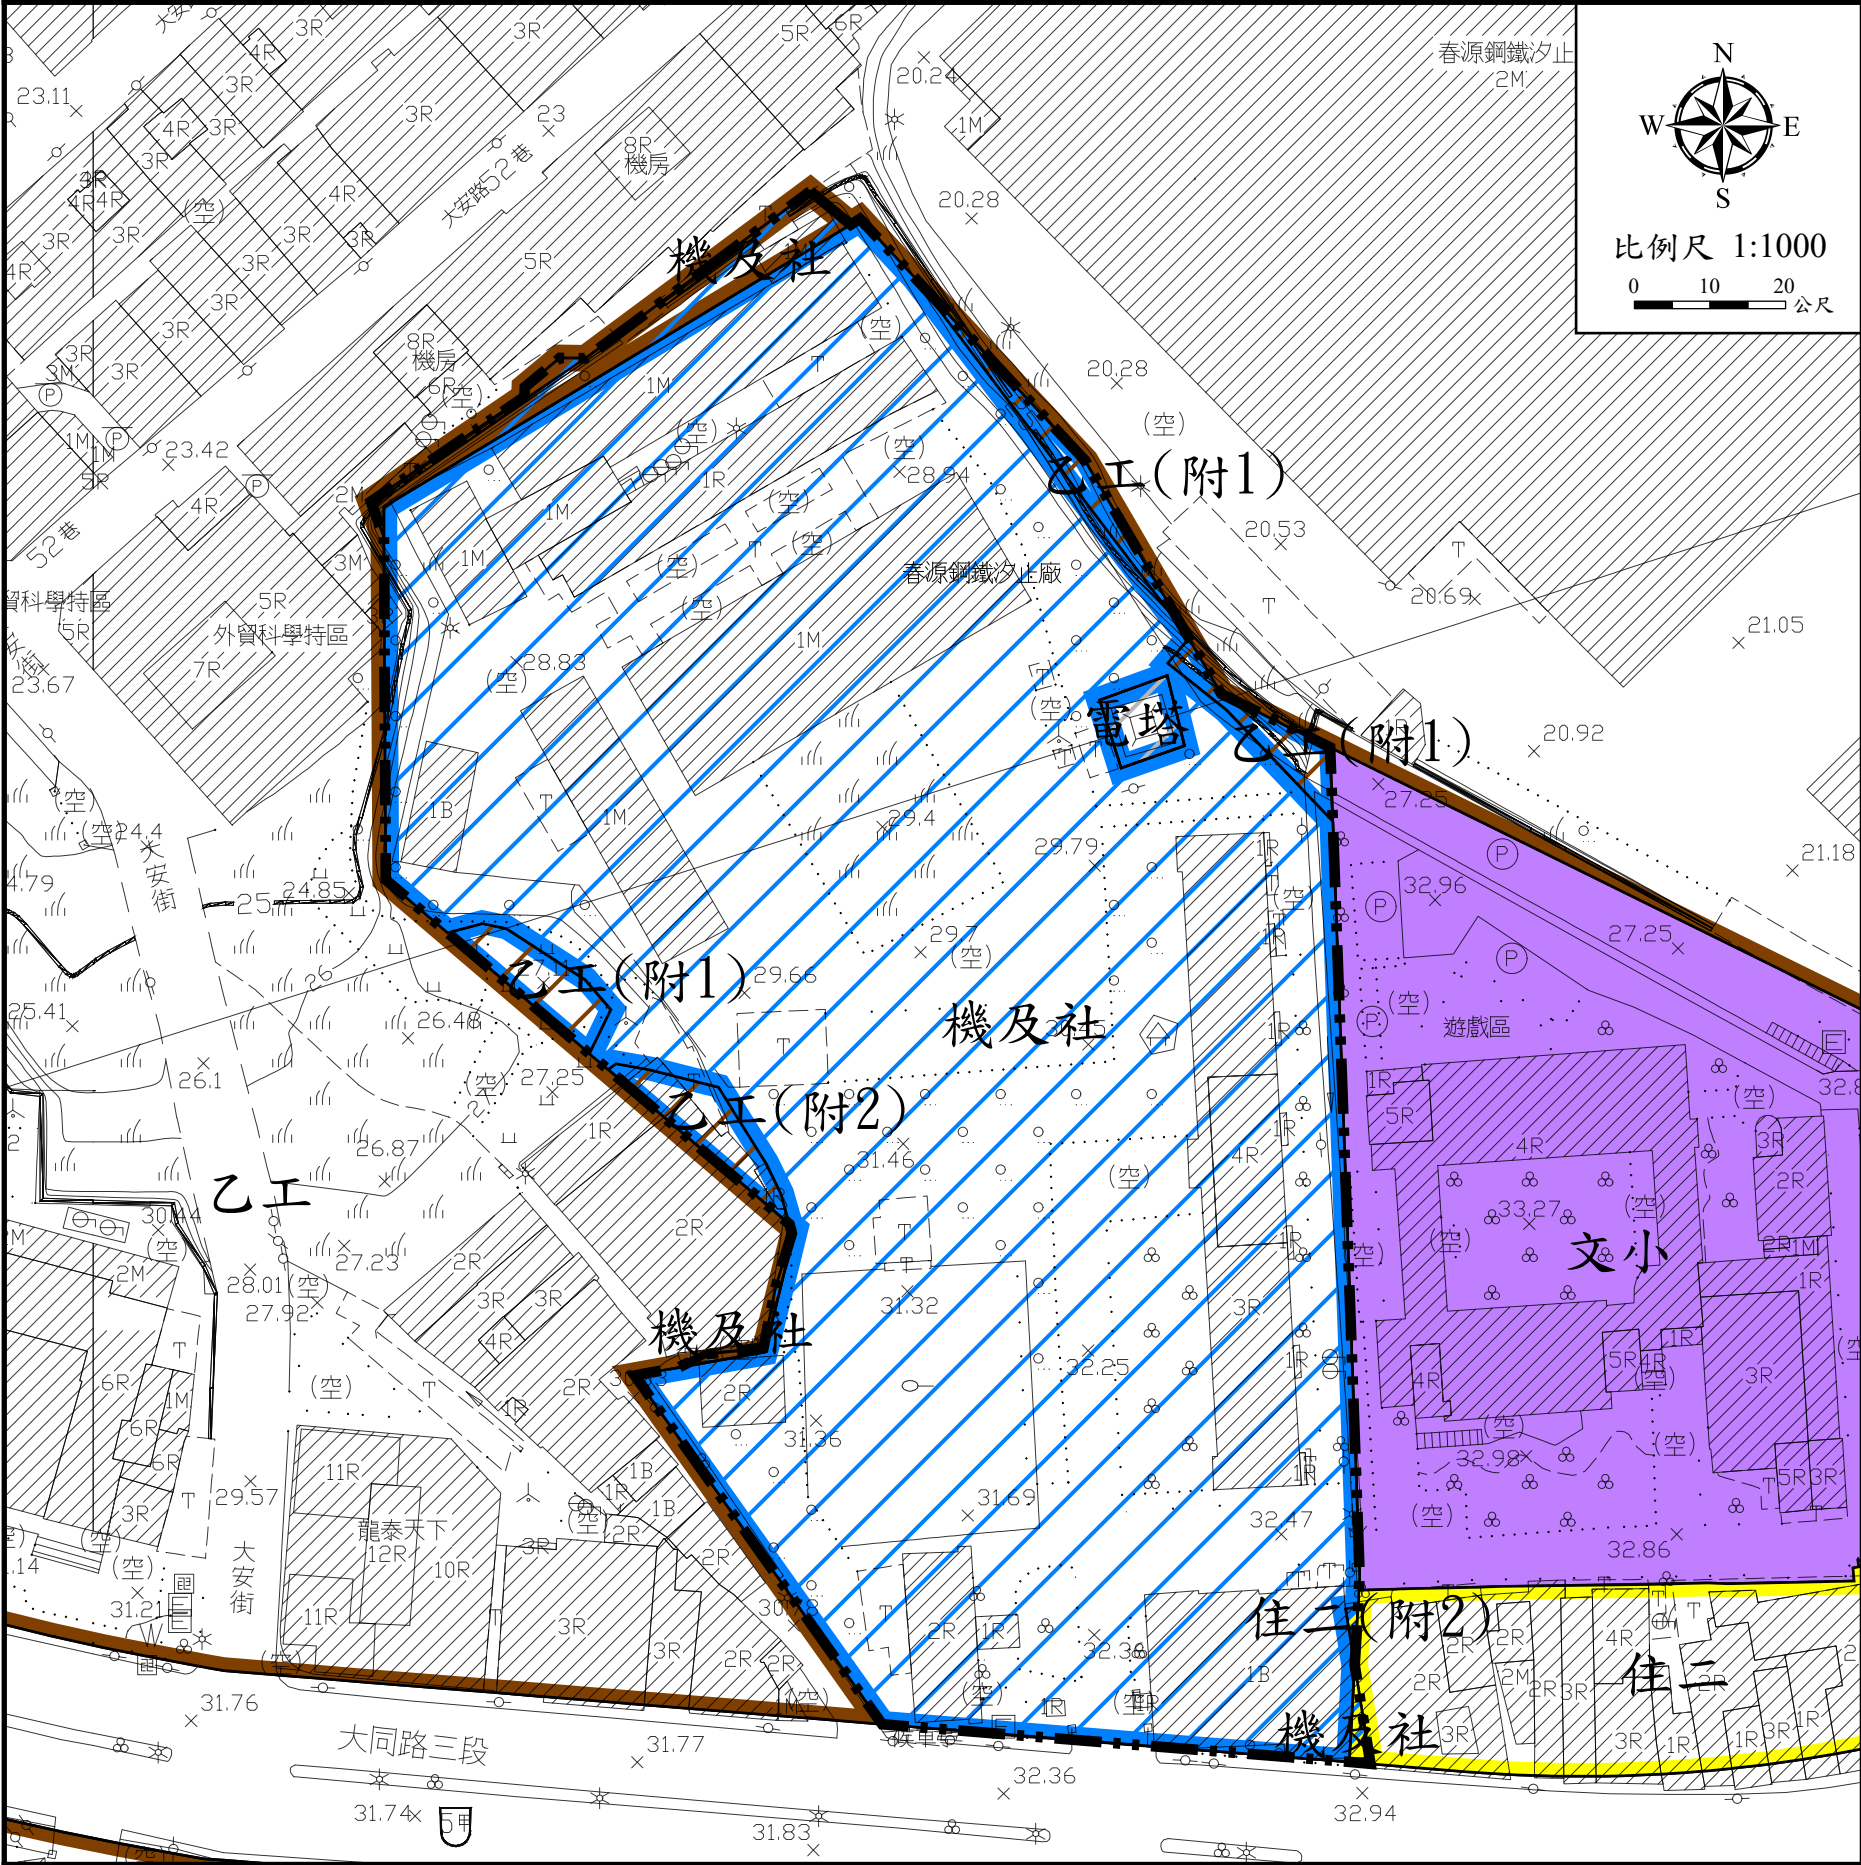

圖例

- 住二 第二種住宅區
- 乙工 乙種工業區
- 文小 文小用地
- 道路用地

變更圖例

- 變更範圍
- 機及社 變更機關用地為機關及社會福利設施用地
- 機及社 變更乙種工業區為機關及社會福利設施用地
- 機及社 變更第二種住宅區為機關及社會福利設施用地

本計畫未指明變更部分，均應以原計畫為準。
變更範圍應以核定計畫書實地測量分割面積為準。

- 電塔 變更機關用地為電路鐵塔用地
- 乙工(附1) 變更機關用地為乙種工業區(附1)
- 乙工(附2) 變更機關用地為乙種工業區(附2)
- 住二(附2) 變更機關用地為第二種住宅區(附2)

承辦人員	
主管人員	