


公開展覽

變更臺北港特定區主要計畫

(配合市道105線 (田心仔橋至長坑國小路段) 平面道路拓寬工程)圖

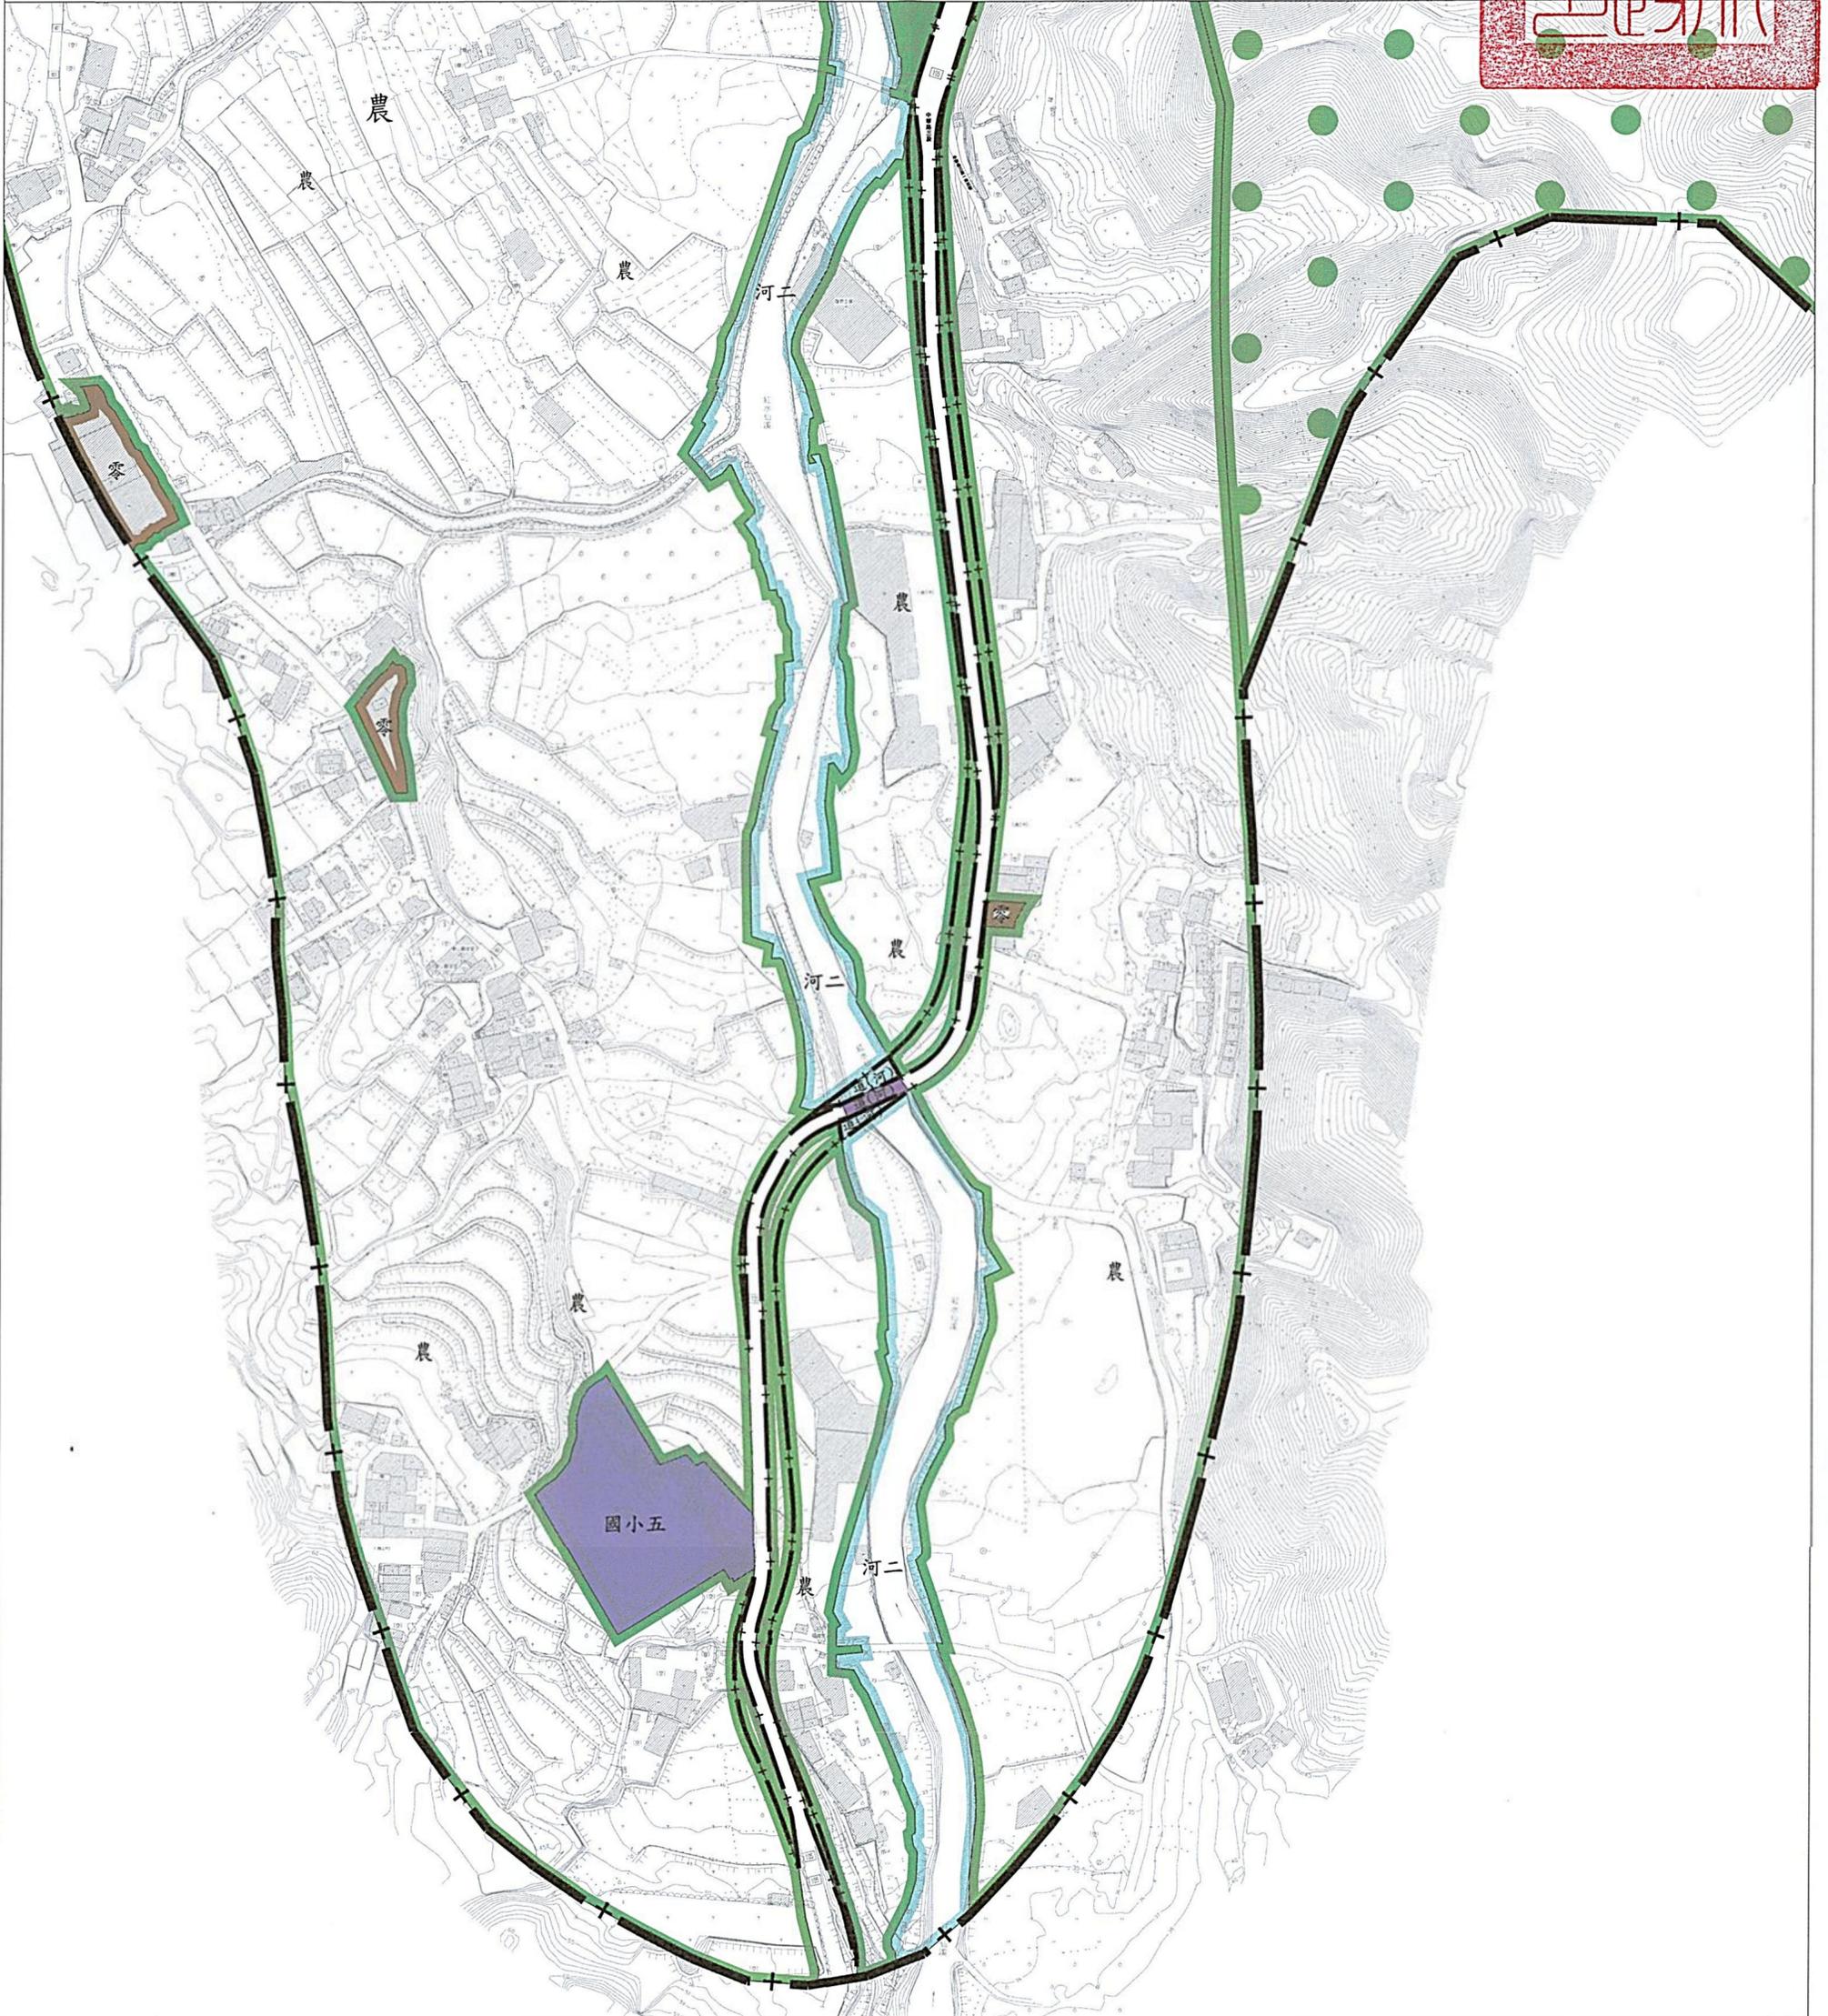

圖例

- |              |          |      |
|--------------|----------|------|
| 農業區          | 保護區      | 變更範圍 |
| 零星工業區        | 國小用地     | 道路用地 |
| 河川區          | 現行主要計畫範圍 |      |
| 道路用地(兼供河川使用) |          |      |

變更圖例

- |                |
|----------------|
| 變更農業區為道路用地     |
| 變更零星工業區為道路用地   |
| 變更河川區為道路兼供河川使用 |



Scale: 1/3000