

變更臺北港特定區細部計畫

(配合市道105線(田心仔橋至長坑國小路段)平面道路拓寬工程)圖

比例尺：一千分之一

變更機關：新北市政府
中華民國115年2月

變更臺北港特定區細部計畫

(配合市道105線(田心仔橋至長坑國小路段)平面道路拓寬工程)圖


比例尺：一千分之一

變更機關：新北市政府

中華民國115年2月



圖幅接合表

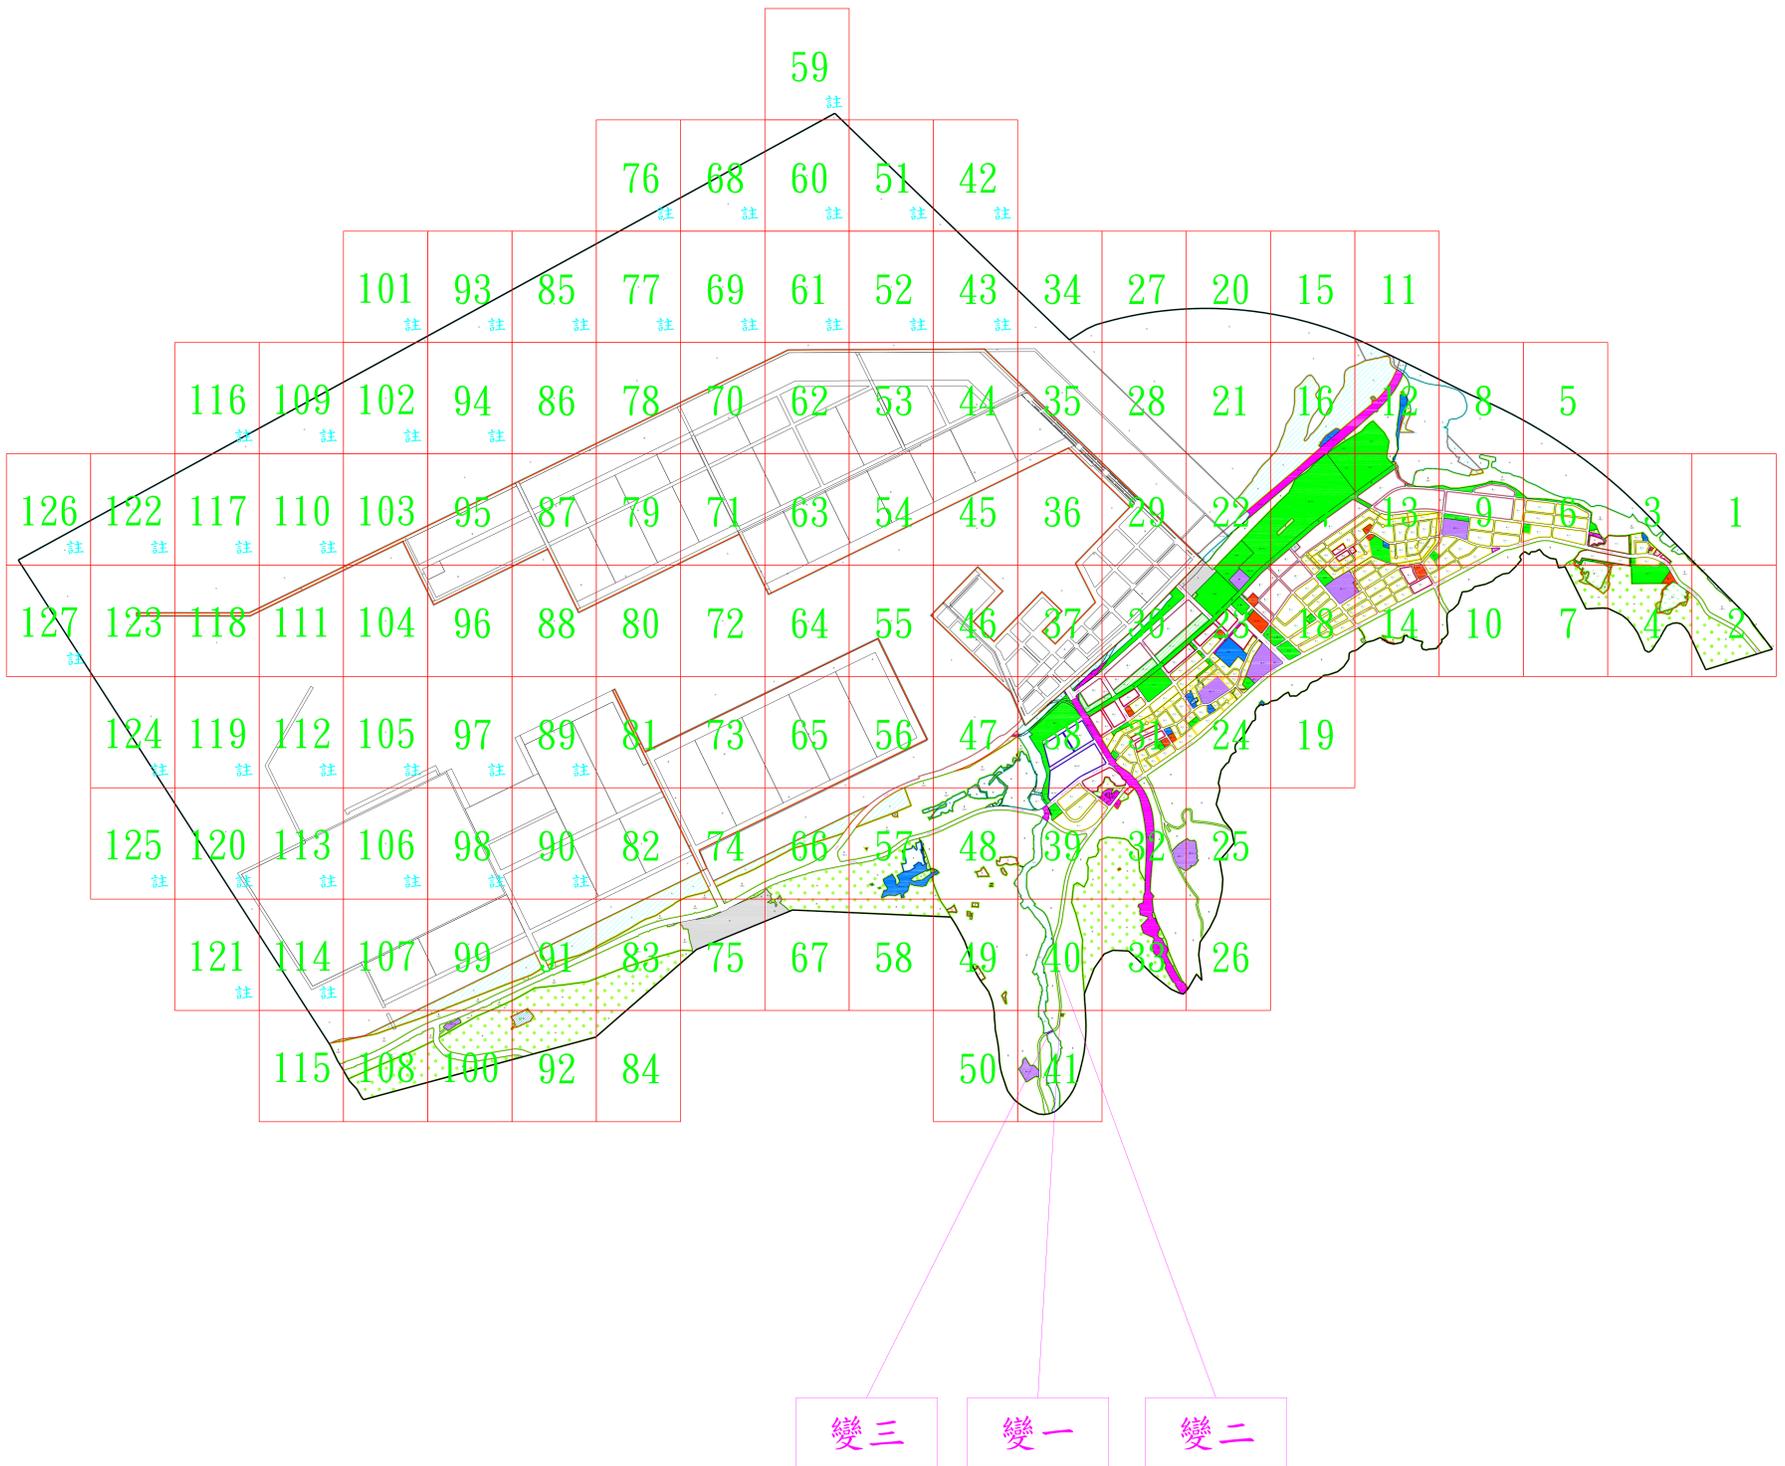

註：本計畫範圍與主要計畫相同，圖幅範圍內土地使用分區皆為水域部分，不另公告。


圖例

- | | |
|---|--|
| 農 農業區 | 國小 國小用地 |
| ●保● 保護區 | 道路用地 |
| 河 河川區 | 現行細部計畫範圍 |
| 零 零星工業區 | 變更範圍 |
| 道(河) 道路用地(兼供河川使用) | |

變更圖例


- | |
|--|
| 變更農業區為道路用地 |
| 變更零星工業區為道路用地 |
| 道(河) 變更河川區為道路兼供河川使用 |

48	39	32
49	40	33
50	41	

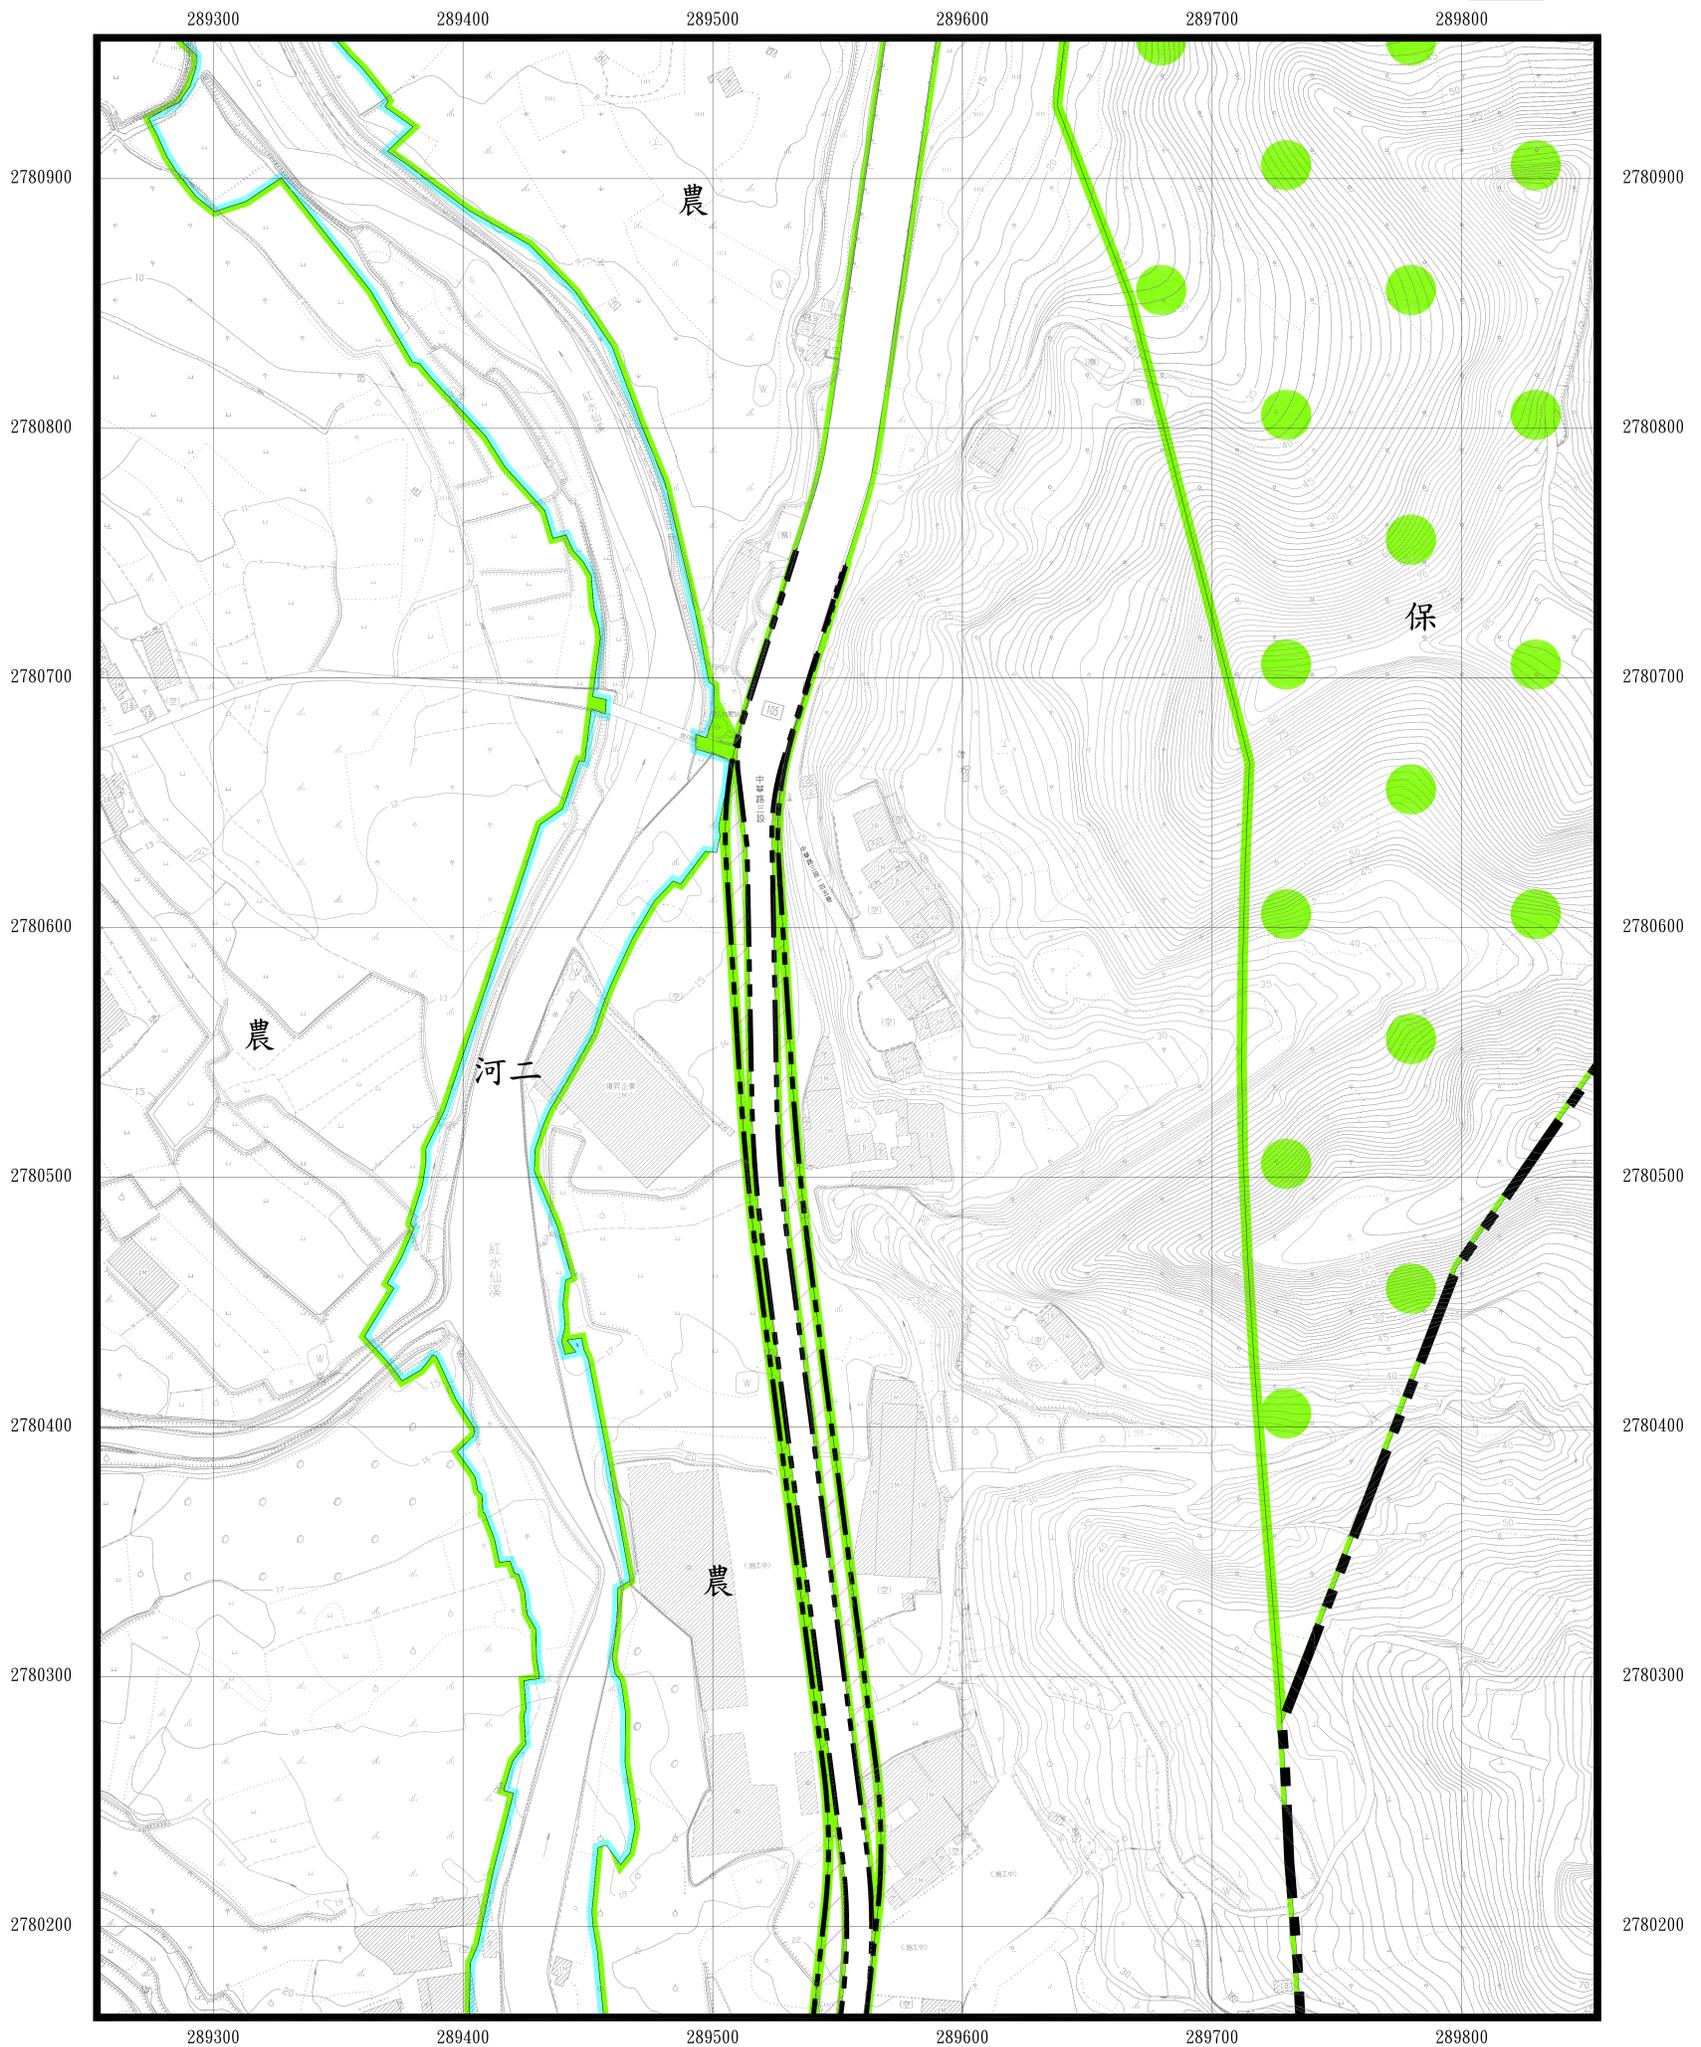

比例尺：一千分之一

49	40	33
50	41	

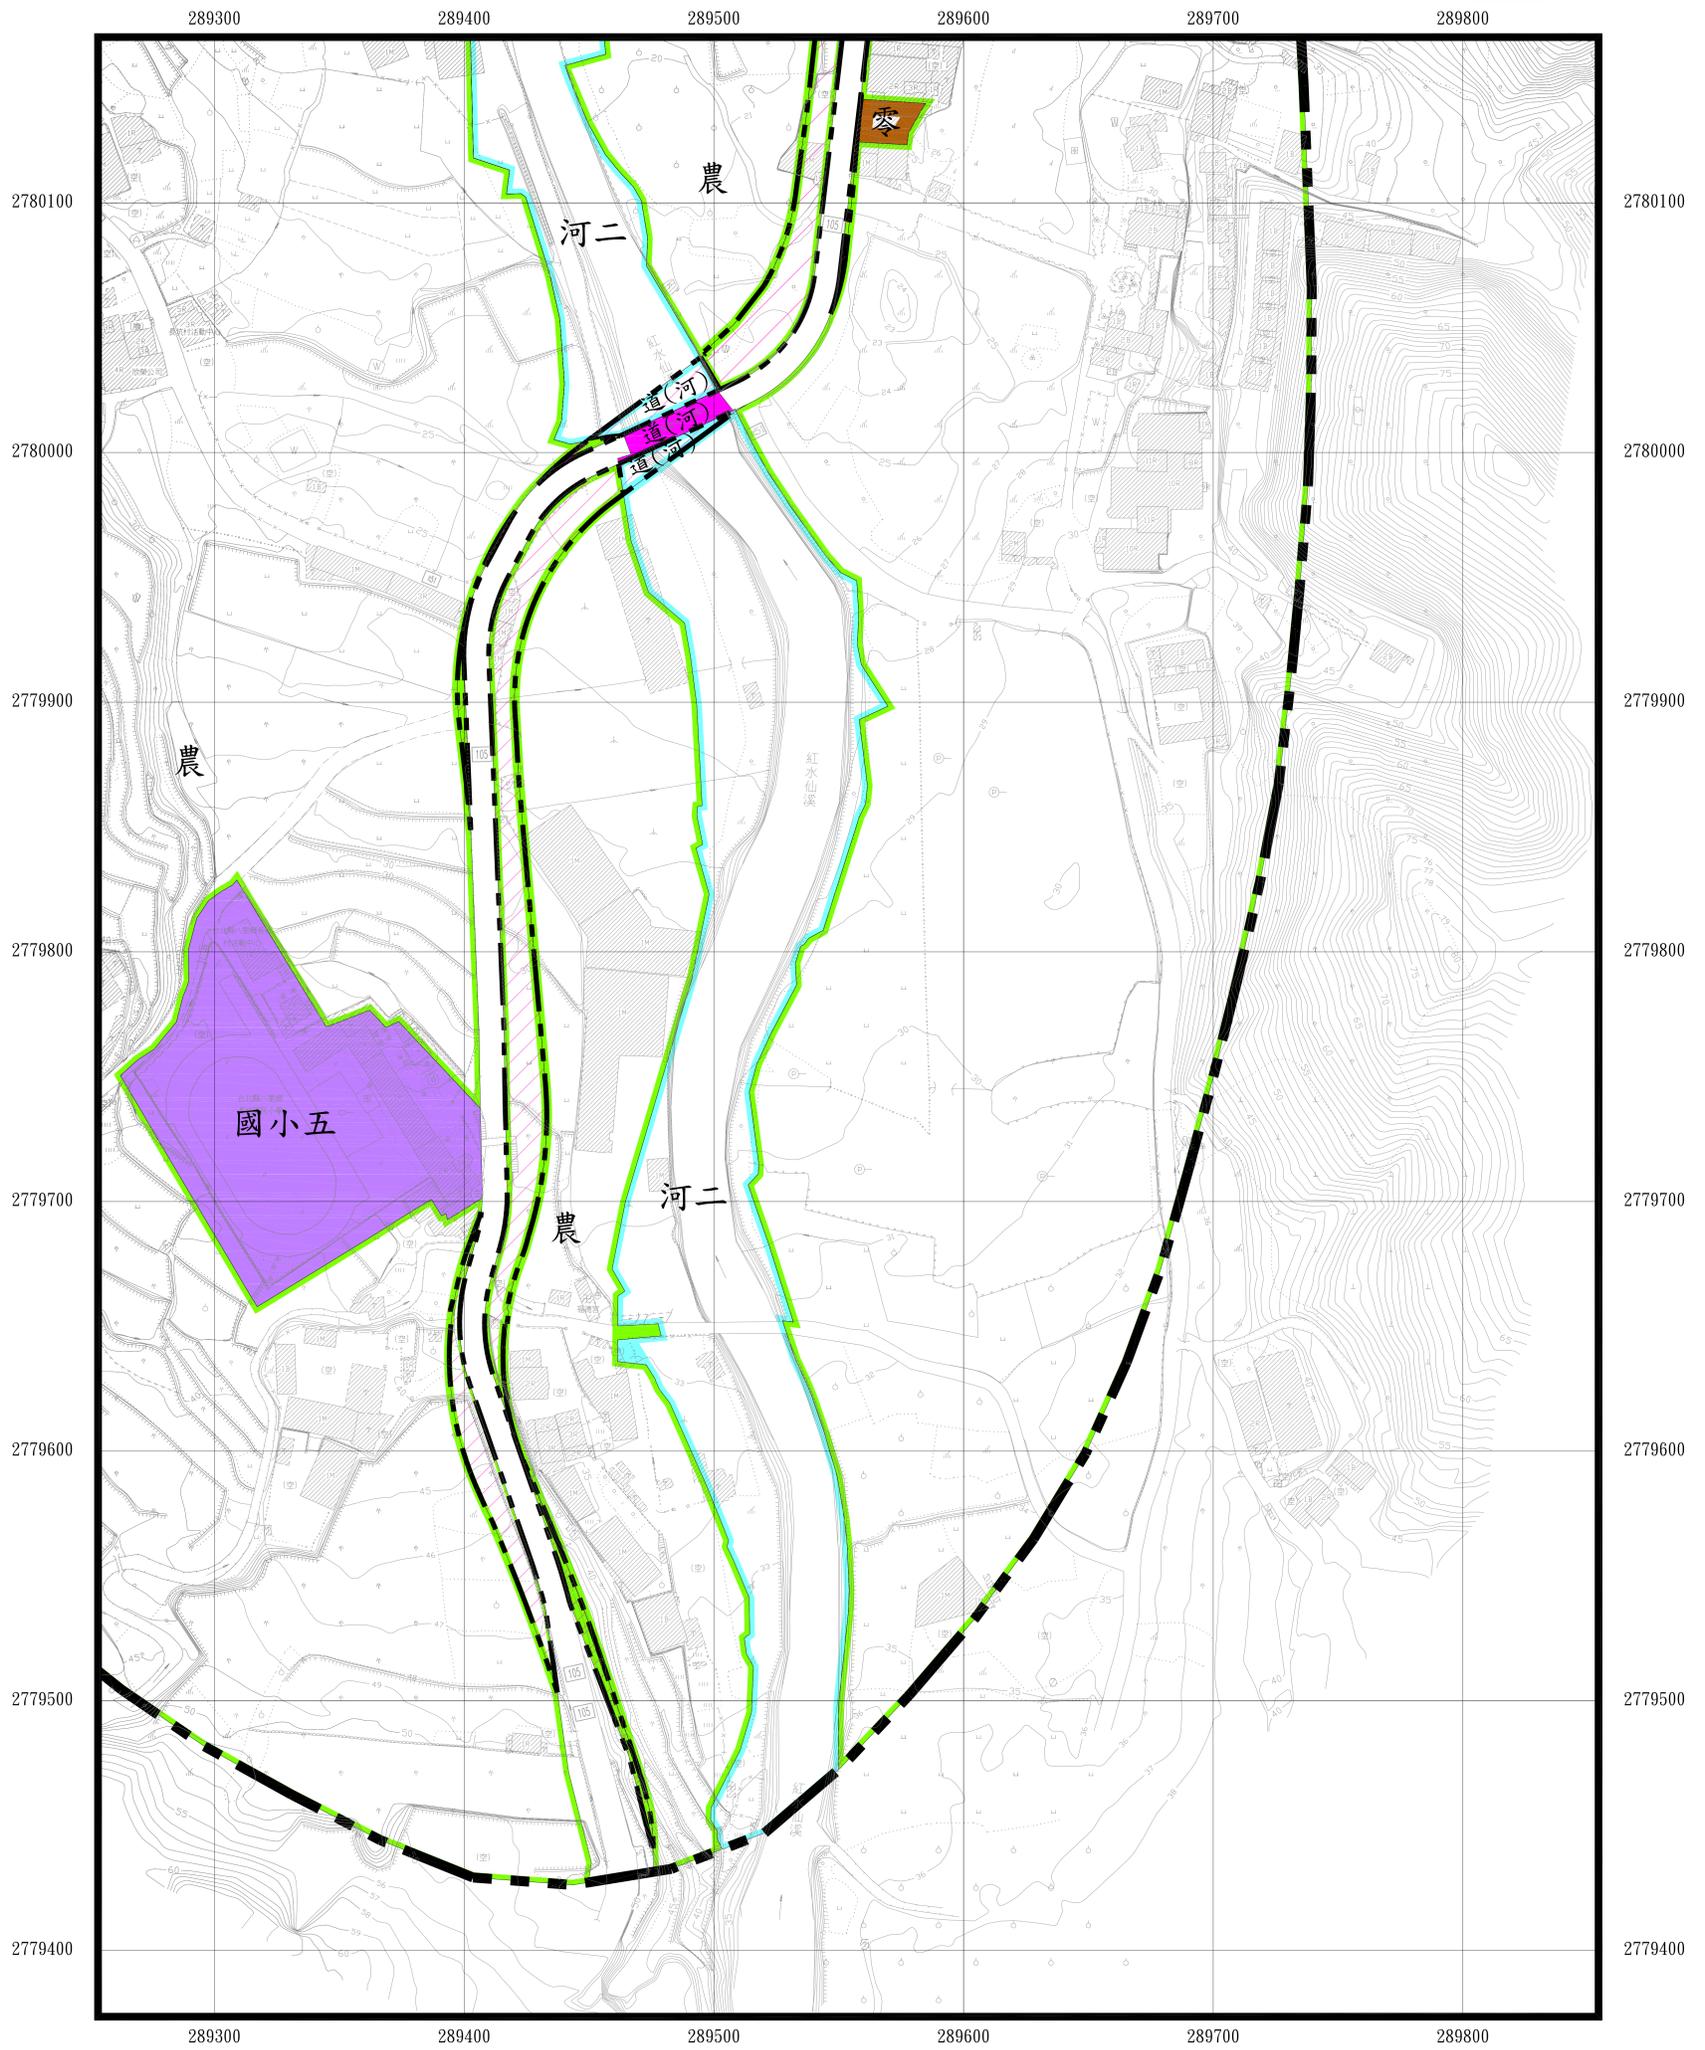

比例尺：一千分之一