



公開展覽

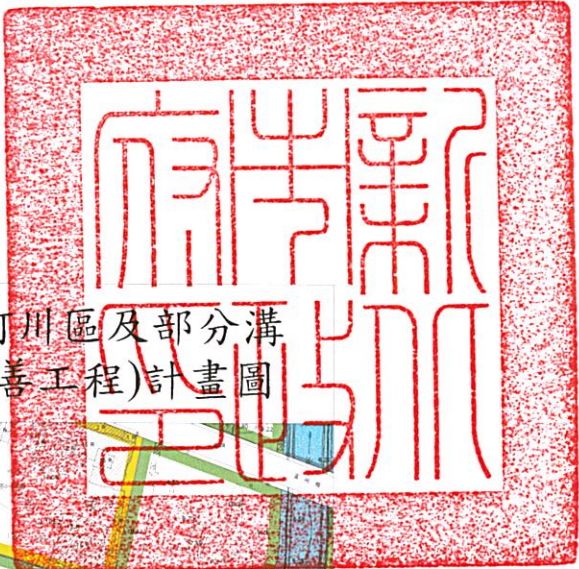

變更大漢溪北都市計畫(新莊地區)(部分農業區、溝渠用地為河川區及部分溝渠用地為農業區)(配合塔寮坑溪排水(3K+706-4K+106)左岸改善工程)計畫圖

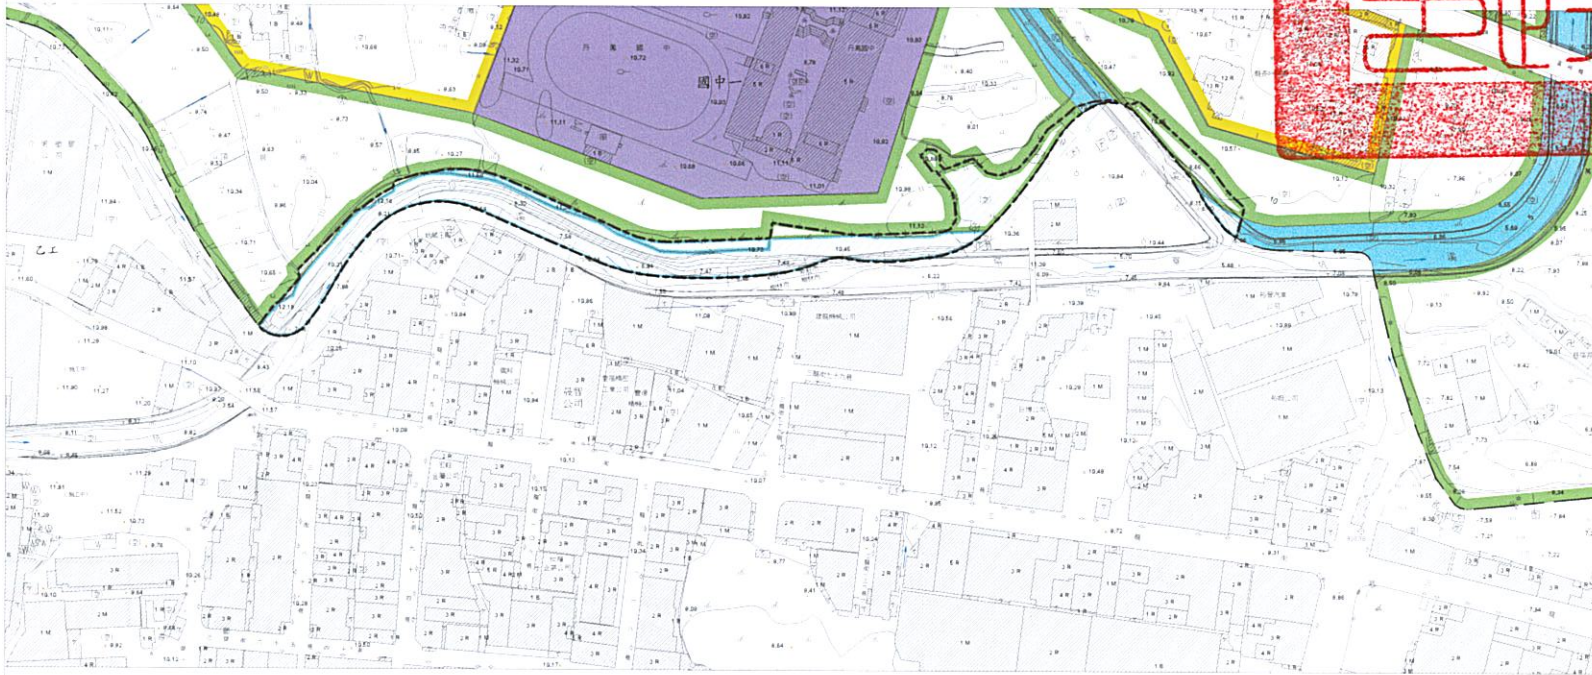

圖例

- 住 住宅區
- 農 農業區
- 溝 溝渠用地

- 國中 國中用地
- 道路用地

- 變更範圍線
- 都市計畫範圍線

變更圖例

- 河 變更農業區為河川區
- 河 變更溝渠用地為河川區
- 農 變更溝渠用地為農業區



比例尺 1 : 3000

註：1. 本計畫凡未註明變更者均應以原計畫為準。
2. 變更範圍應依測地院及地政單位提供成果為準。