
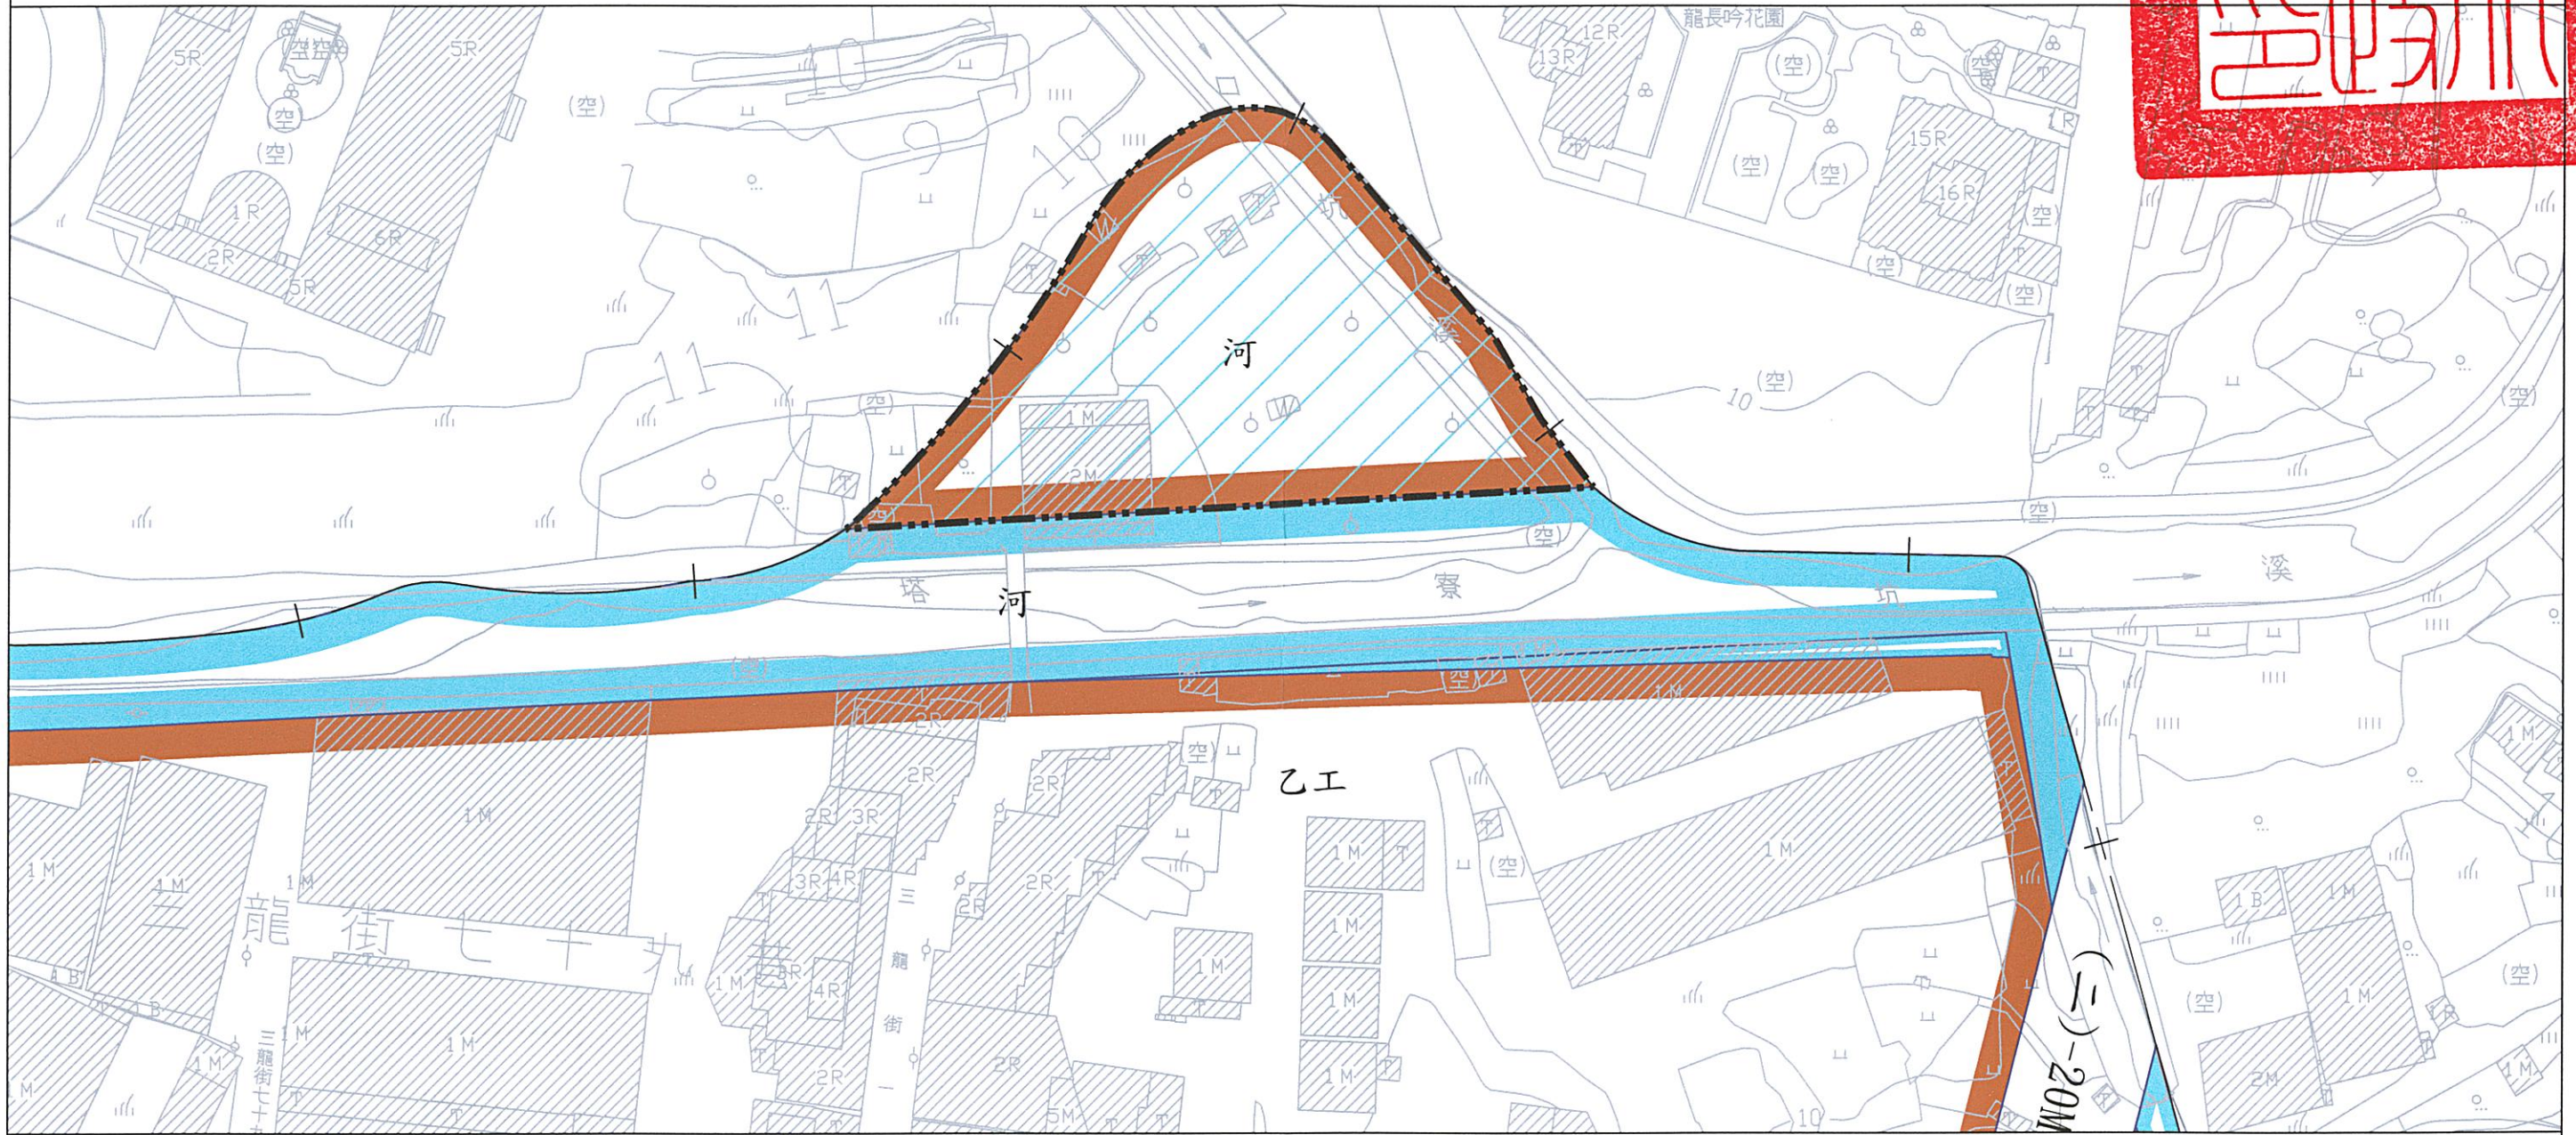


變更樹林(三多里地區)細部計畫(部分乙種工業區為河川區) (配合塔寮坑溪排水(3K+706-4K+106)左岸改善工程)案計畫圖

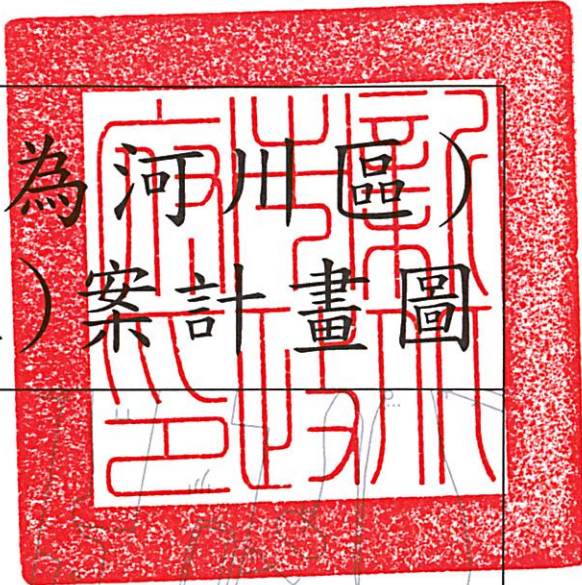

圖例

- 乙種工業區
- 河川區
- 道路用地

- 變更範圍線
- 都市計畫範圍線

變更圖例

- 變更乙種工業區為河川區

註：1. 本計畫凡未註明變更者均應以原計畫為準。
2. 變更範圍應依核准地號及地政單位鑑界成果為準。



S=1/1000