


新北市政府公告「變更板橋都市計畫(江翠北側地區)細部計畫(第一次通盤檢討)(第五階段)(市地重劃F及G單元)案」

已開闢完竣之都市計畫道路境界線為建築線範圍圖

(爾後本區得免個案指定建築線)



比例尺：五千分之一

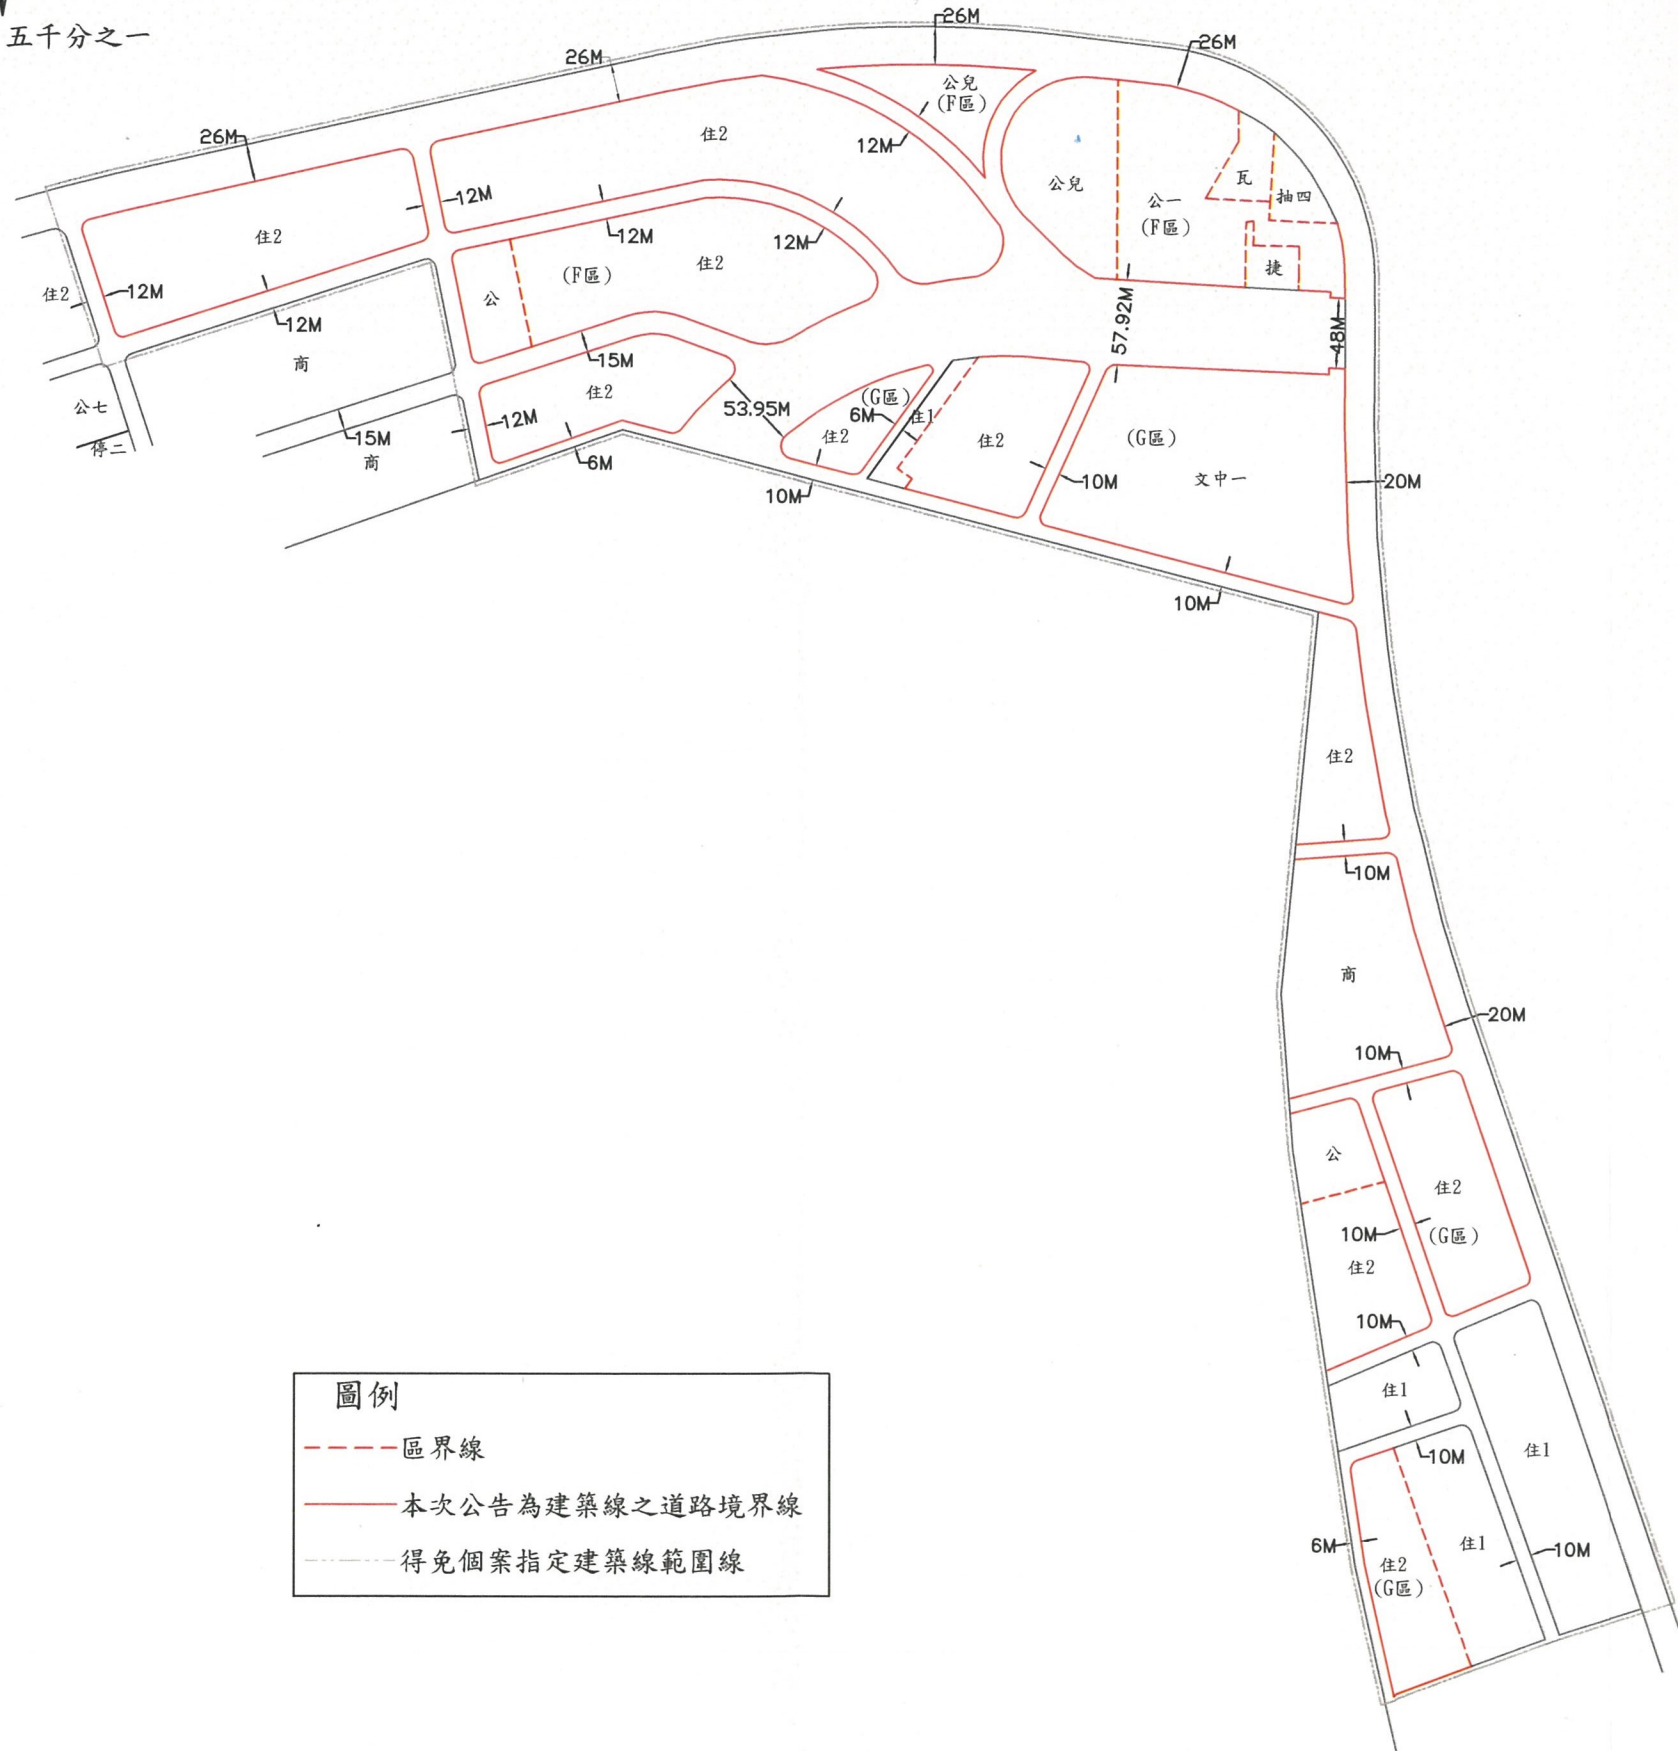

- 圖例
- 區界線
  - 本次公告為建築線之道路境界線
  - ..... 得免個案指定建築線範圍線

