


圖例說明

- | | |
|-----------------|-----------|
| 工業區 | 道路用地 |
| 住宅區 | 機關用地 |
| 商業區 | 市場用地 |
| 學校用地 | 加油站 |
| 停車場用地 | 污水處理場用地 |
| 捷運系統用地 | 農業區 |
| 行水區 | 綠帶 |
| 綠地 | 兒童遊樂場用地 |
| 公園用地 | 變電所用地 |
| 保護區 | 廣場用地 |
| 墓地 | 鐵路用地 |
| — + — + 都市計畫範圍線 | — 重要道路+路名 |
| — 細部計畫範圍線 | ○ 捷運站線 |


都市計畫工業區不得作住宅使用，圖中工業區範圍(圖例為棕色區塊)即屬不得作住宅使用之範圍，若有居住需求，建議先確認土地使用分區，避免觸法。

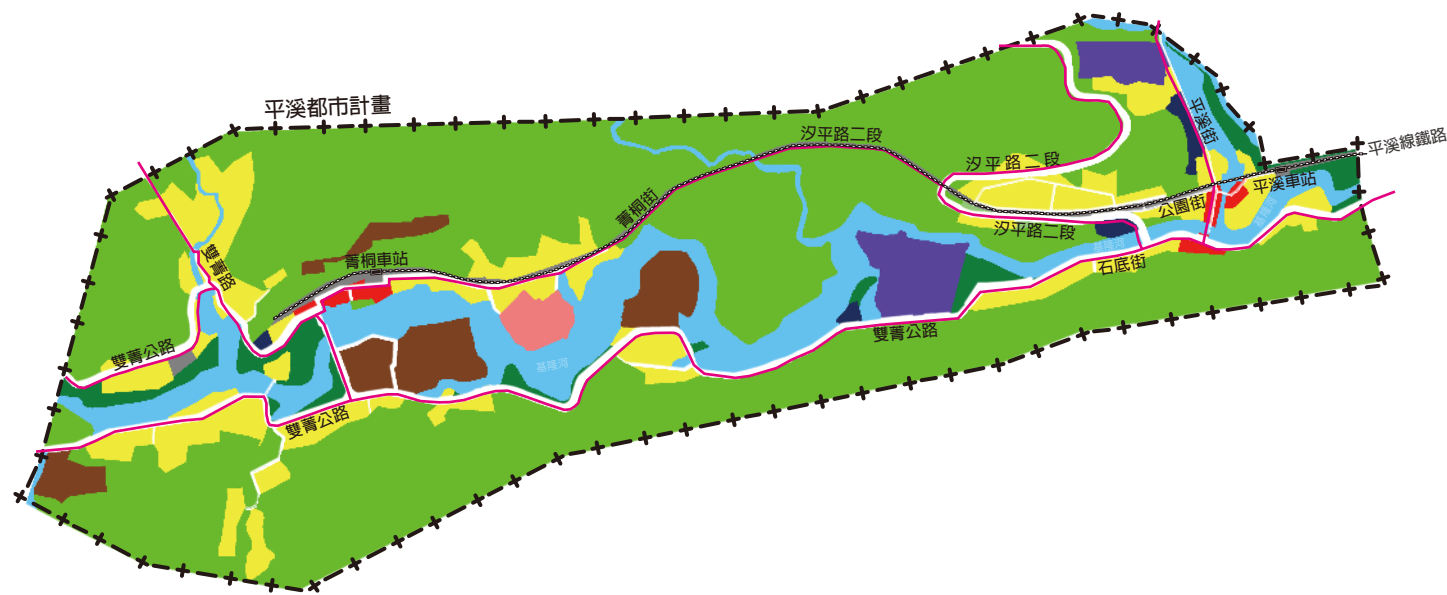

比例尺：1:14000



都市計畫工業區不得作住宅使用，圖中工業區範圍(圖例為棕色區塊)即屬不得作住宅使用之範圍，若有居住需求，建議先確認土地使用分區，避免觸法。

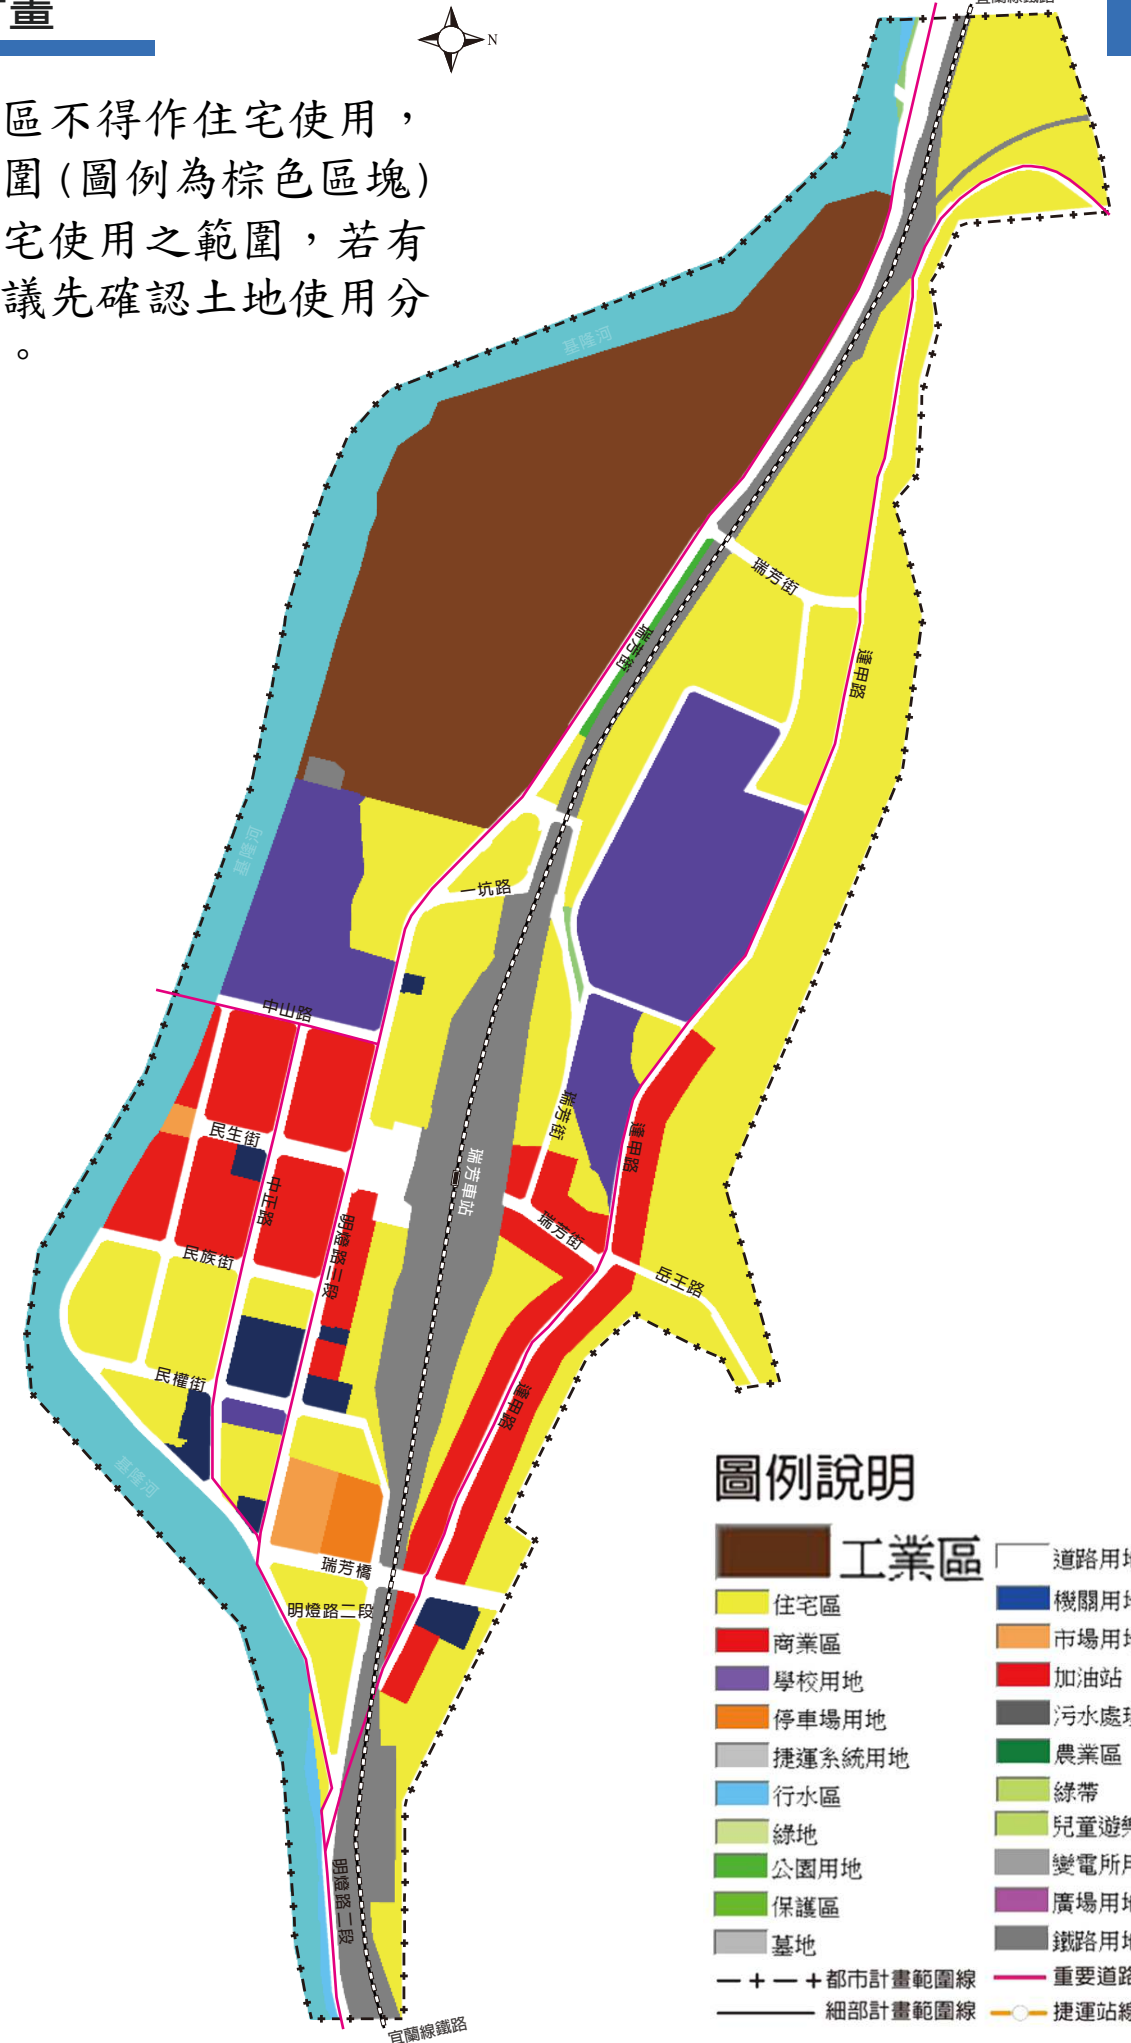

圖例說明

- | | |
|-----------------|-----------|
| 工業區 | 道路用地 |
| 住宅區 | 機關用地 |
| 商業區 | 市場用地 |
| 學校用地 | 加油站 |
| 停車場用地 | 污水處理場用地 |
| 捷運系統用地 | 農業區 |
| 行水區 | 綠帶 |
| 綠地 | 兒童遊樂場用地 |
| 公園用地 | 變電所用地 |
| 保護區 | 廣場用地 |
| 墓地 | 鐵路用地 |
| — + — + 都市計畫範圍線 | — 重要道路+路名 |
| — 細部計畫範圍線 | ○ 捷運站線 |

比例尺：1:6000