


都市計畫工業區不得作住宅使用，圖中工業區範圍(圖例為棕色區塊)即屬不得作住宅使用之範圍，若有居住需求，建議先確認土地使用分區，避免觸法。

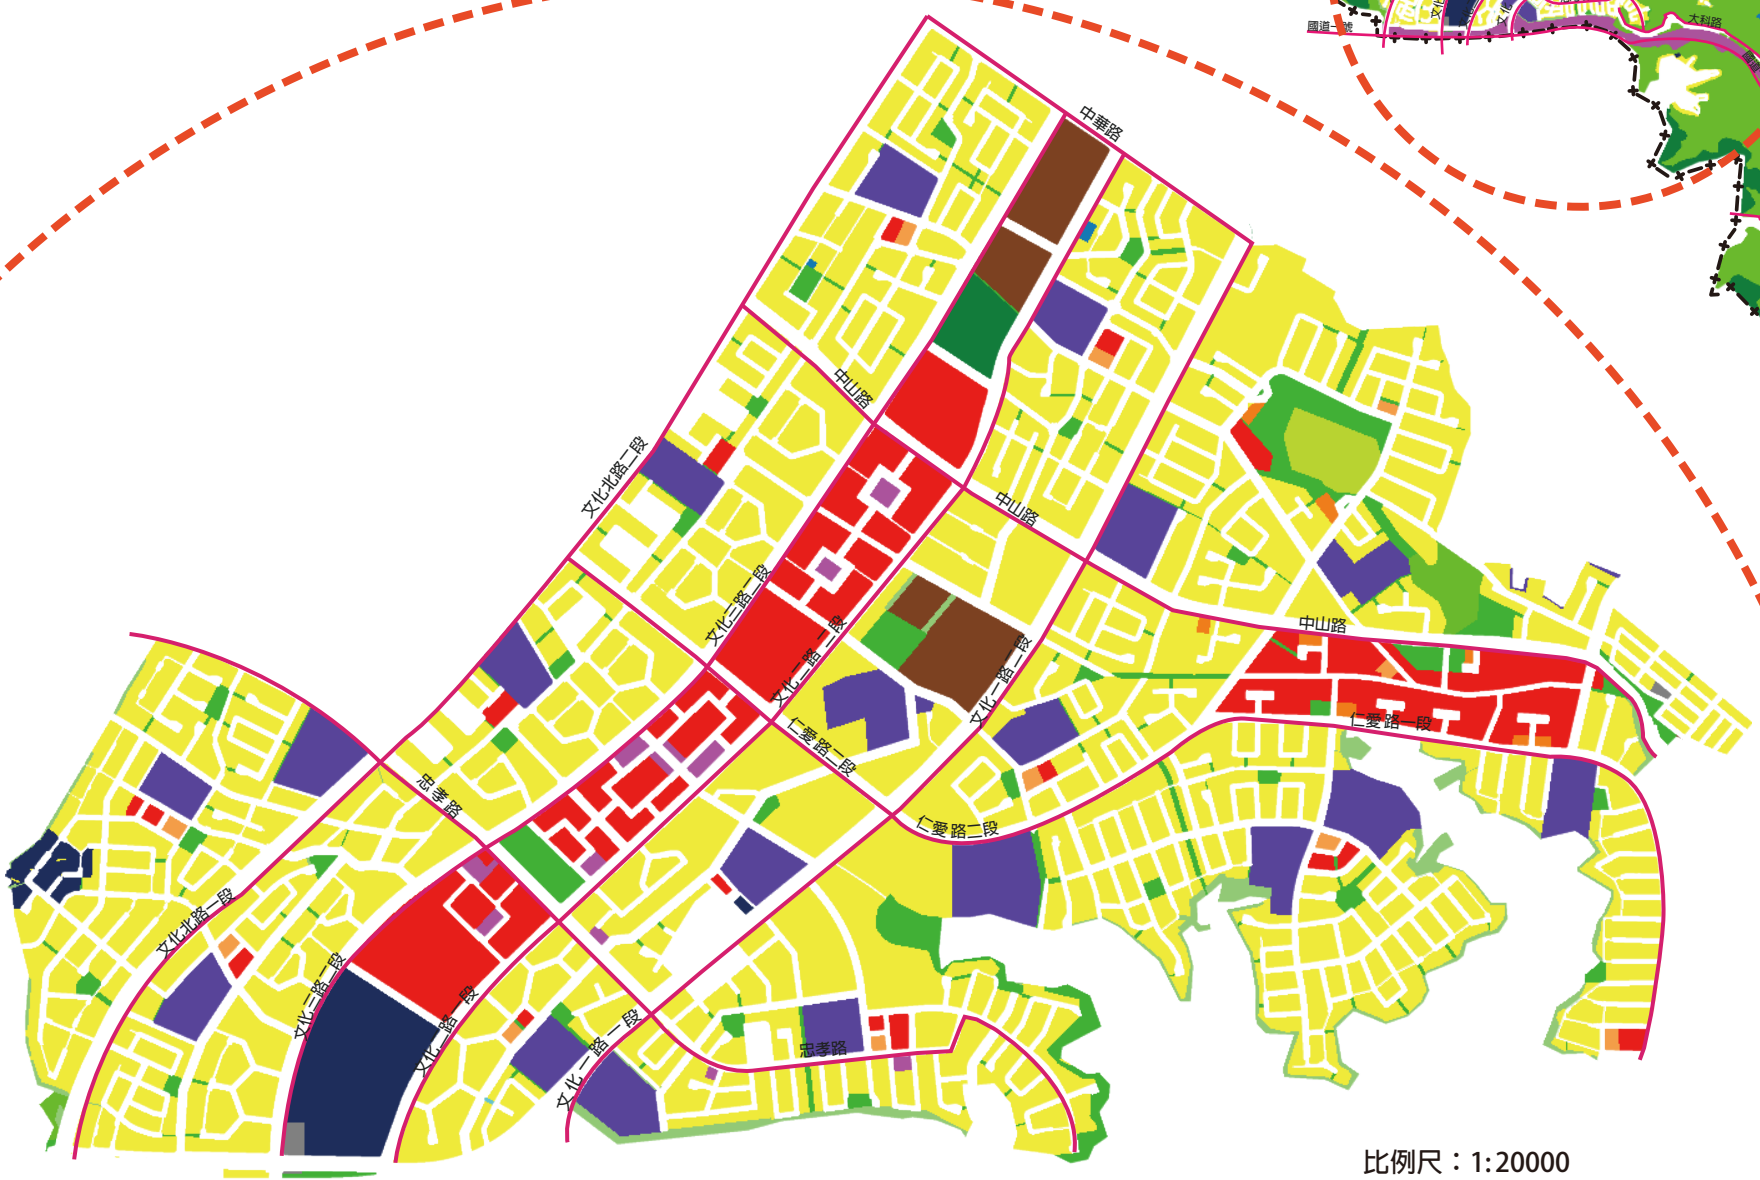

比例尺：1:20000

圖例說明

- |         |         |
|---------|---------|
| 工業區     | 道路用地    |
| 住宅區     | 機關用地    |
| 商業區     | 市場用地    |
| 學校用地    | 加油站     |
| 停車場用地   | 污水處理場用地 |
| 捷運系統用地  | 農業區     |
| 行水區     | 綠帶      |
| 綠地      | 兒童遊樂場用地 |
| 公園用地    | 變電所用地   |
| 保護區     | 廣場用地    |
| 墓地      | 鐵路用地    |
| 都市計畫範圍線 | 重要道路+路名 |
| 細部計畫範圍線 | 捷運站線    |