


都市計畫工業區不得作住宅使用，圖中工業區範圍(圖例為棕色區塊)即屬不得作住宅使用之範圍，若有居住需求，建議先確認土地使用分區，避免觸法。

鶯歌(鳳鳴地區)都市計畫

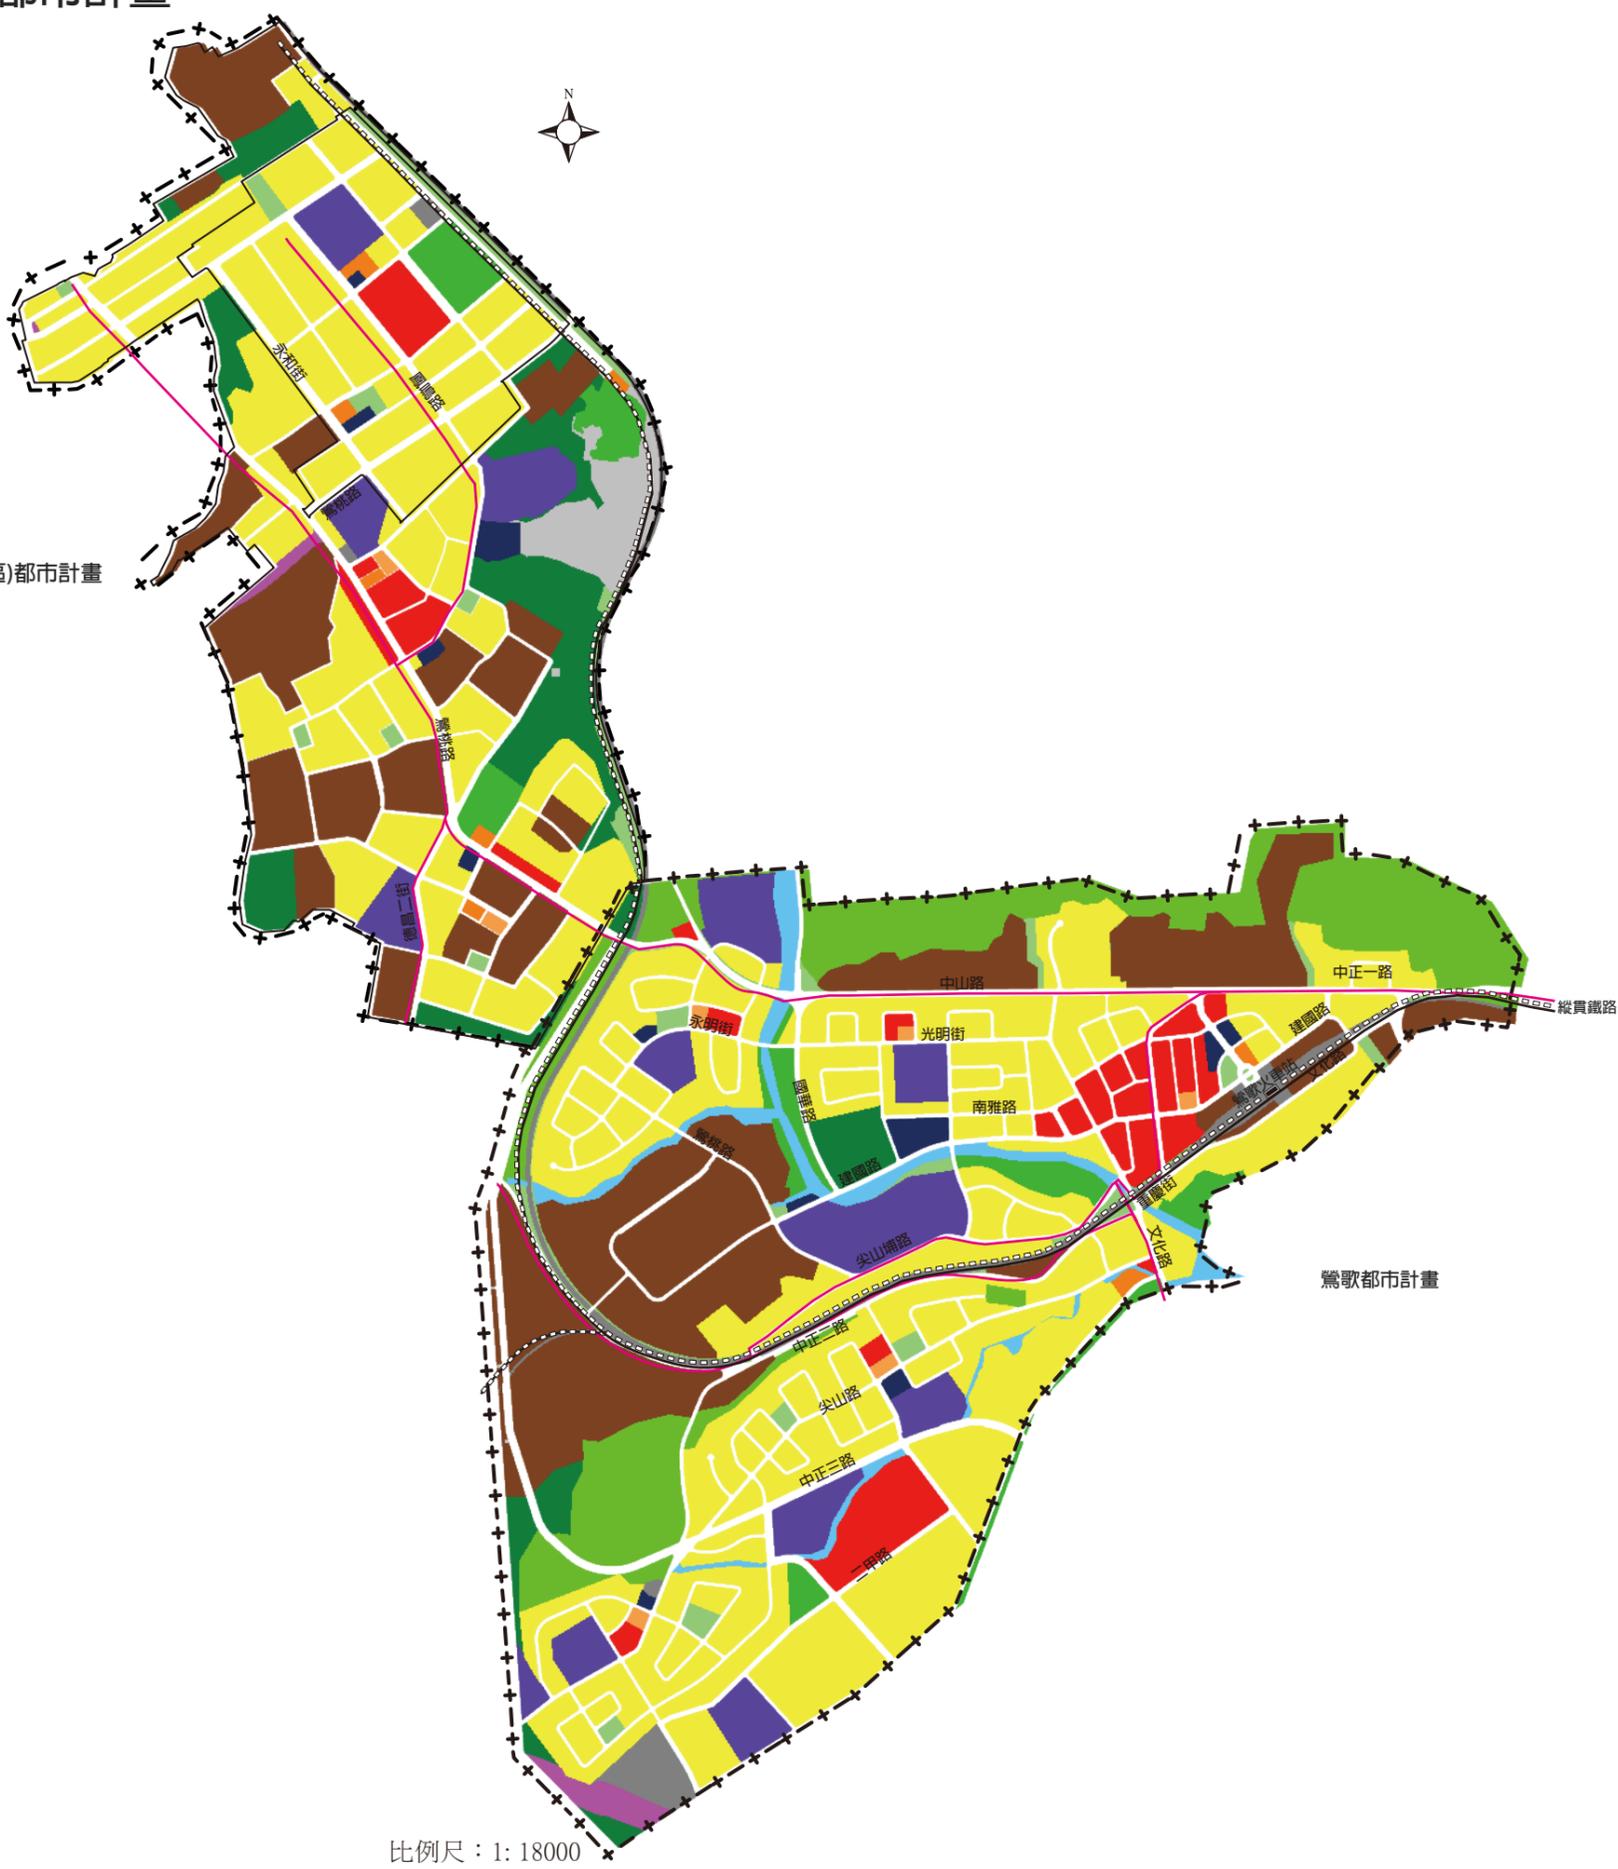

比例尺：1: 18000

圖例說明

- 工業區
- 住宅區
- 商業區
- 學校用地
- 停車場用地
- 捷運系統用地
- 行水區
- 綠地
- 公園用地
- 保護區
- 基地
- 機關用地
- 市場用地
- 加油站
- 污水處理場用地
- 農業區
- 綠帶
- 兒童遊樂場用地
- 變電所用地
- 廣場用地
- 鐵路用地
- 都市計畫範圍線
- 細部計畫範圍線
- 重要道路+路名
- 捷運站線