
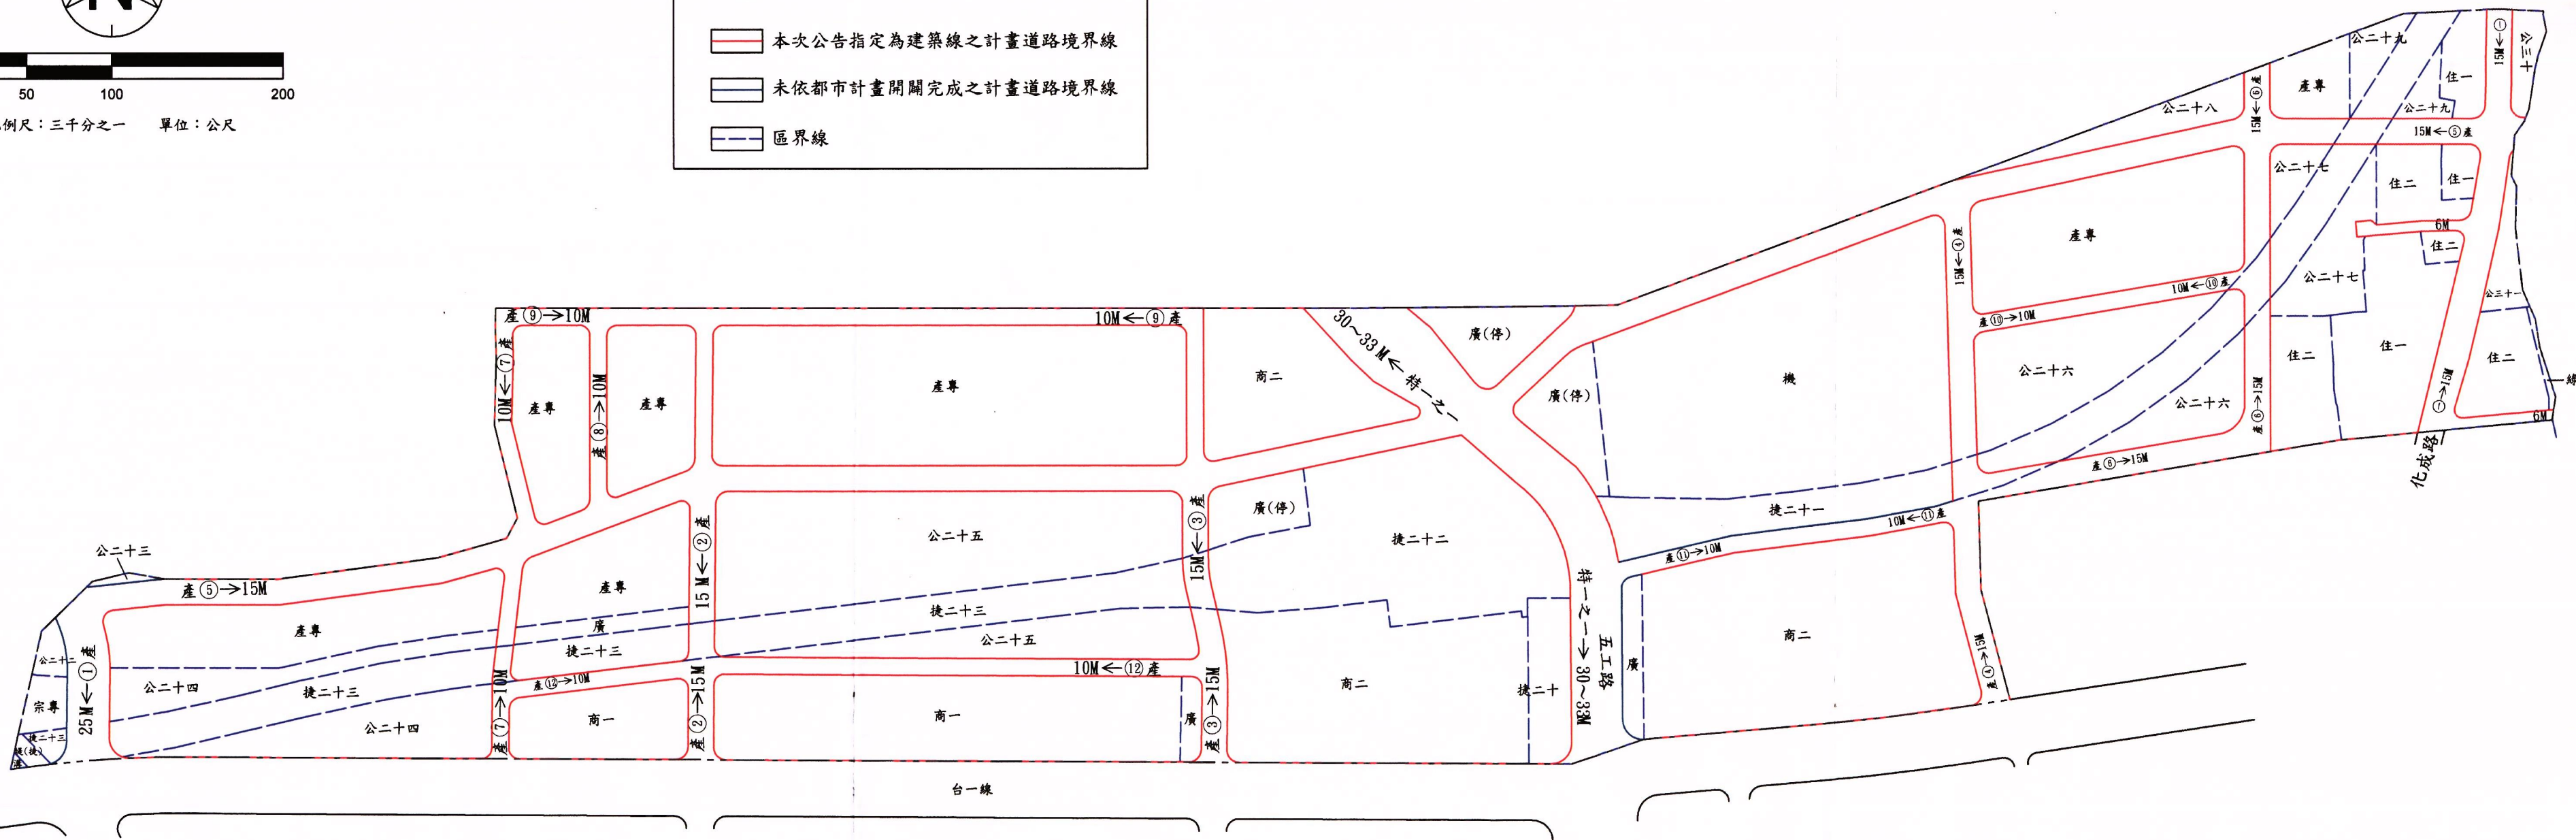
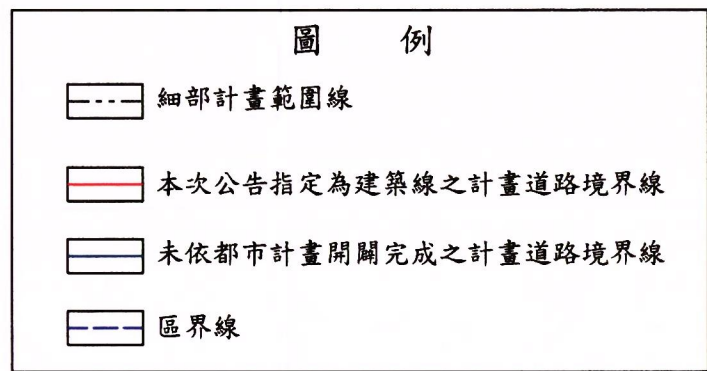
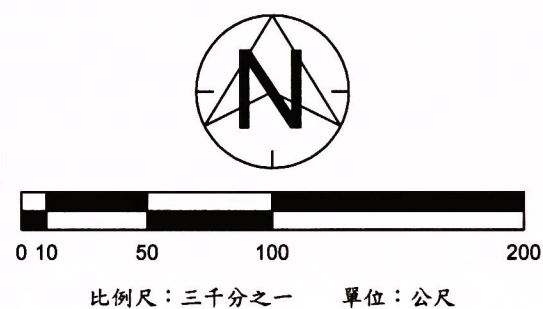


# 新北市政府公告「指定本市新莊都市計畫（產業專用區及其周邊地區）細部計畫區（區段徵收範圍）內部分公共設施已開闢完竣之計畫道路境界線為建築線」公告圖

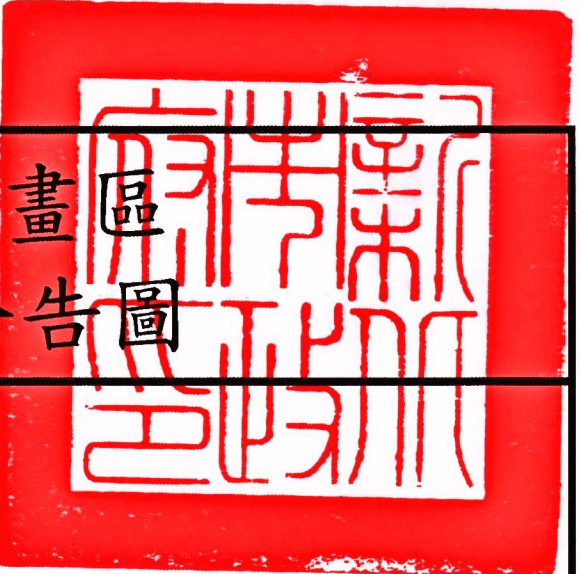

本次公告範圍：本市新莊區新知段（公告範圍內申請基地臨接本次公告指定之建築線者，得免個案申請建築線指定）