


新北市政府公告「變更板橋都市計畫(江翠北側地區)細部計畫(第一次通盤檢討)(第四階段)(市地重劃D及E單元)案」

已開闢完竣之都市計畫道路境界線為建築線範圍圖
(爾後本區得免個案指定建築線)

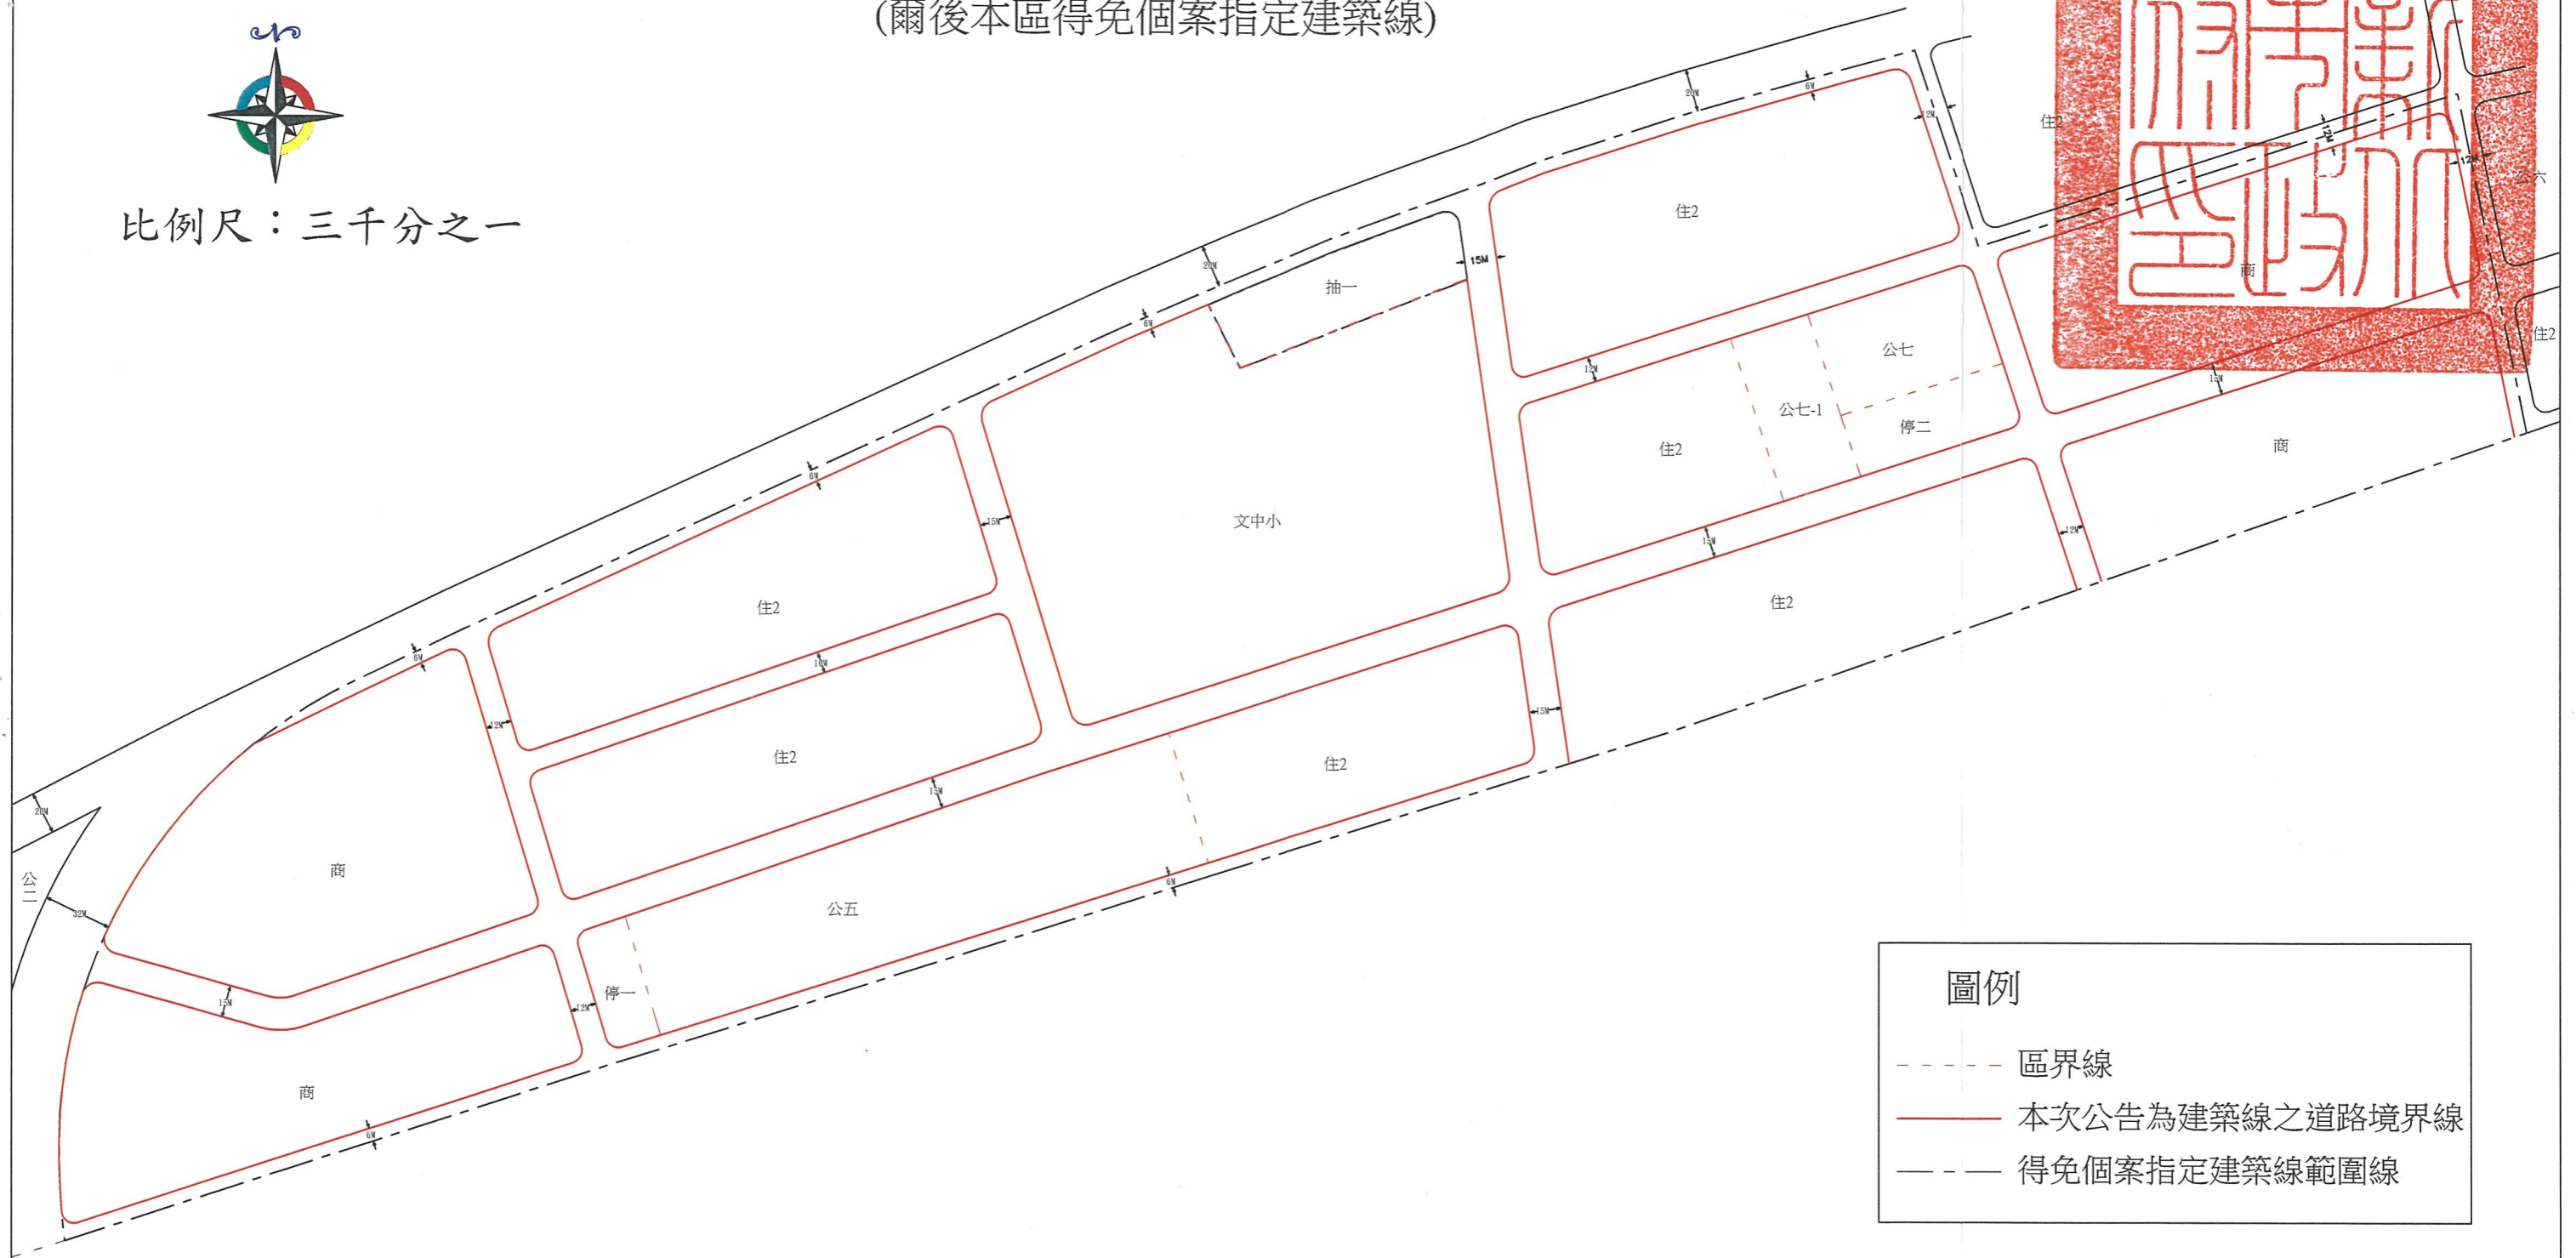

比例尺：三千分之一



圖例

- 區界線
- 本次公告為建築線之道路境界線
- 得免個案指定建築線範圍線